



4

4'

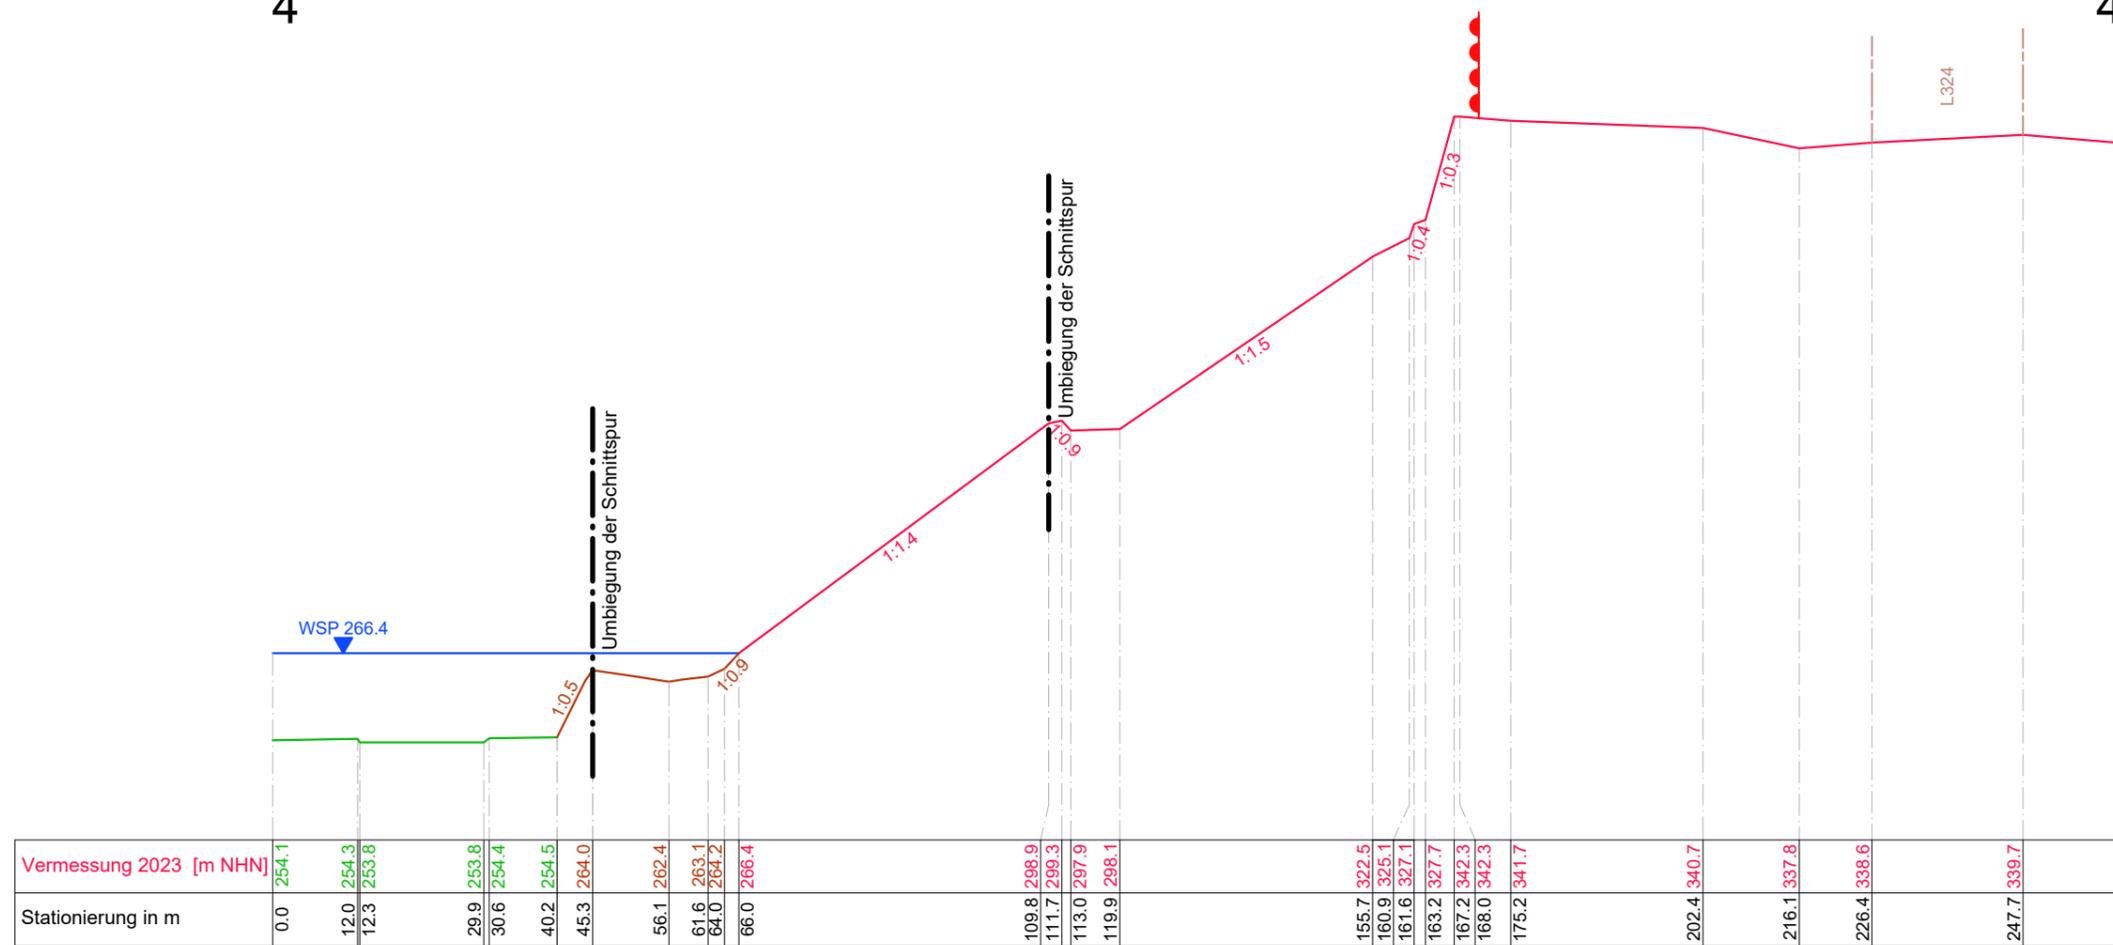

Lageplan  
1:2.500

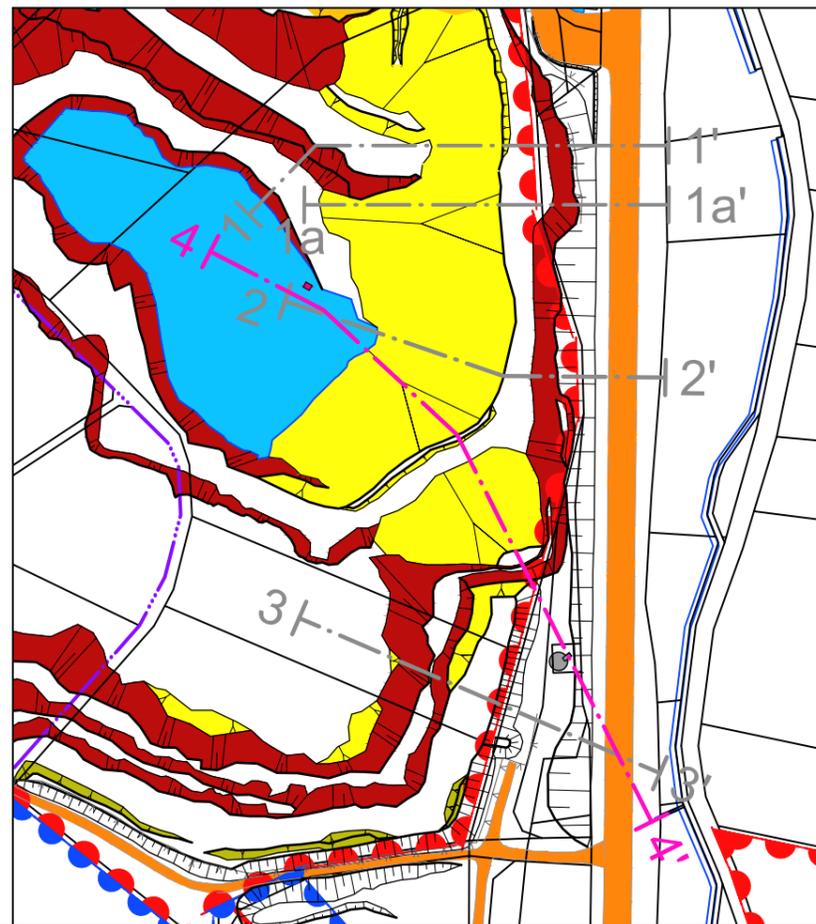

Legende

- Geländehöhen 2023
- 261.3 Topographische Daten unterhalb des WSP aus Risswerk 03/2014 (SST)
- 261.3 Topographische Daten unterhalb des WSP aus Risswerk 12/2019 (SST)
- - - 4'-14' Schnittspur
- ▨ Gewinnungsböschung
- ▨ Kippenböschung; Abraum
- ▨ Kippenböschung; Mutterboden
- ▨ sonstige Böschung
- bereits freigegebene Flächen
- Grenze Erweiterung
- - - Flurgrenze
- Flurstücksgrenze
- ▨ Betriebseinrichtungen
- ▨ Gebäude, fremd
- V V Zaun
- ▨ Wasserfläche
- ▨ Zuwegung

Maßstab : 1:1000

Projektnr. : 202414606  
 Datum : 24.10.2024  
 Bearbeiter : Z. Achmerow  
 Geprüft : P. Fugmann, M.Sc.  
 p.fugmann@sst-consult.de  
 +49 241 16000-19

File-Code:  
 Jaeger\_Reichshof\_2024\_06\_Standsicherheit\_Ostboeschung\_Schnitte\_20241016  
 Layout : Anl\_2.4\_Schnitt\_4-4'

Auftragnehmer:  
 Prof. Dr.-Ing. Stoll & Partner  
 Ingenieurgesellschaft mbH

Auftraggeber:  
**Günter Jaeger**  
**Steinbruchbetriebe GmbH**

**Standsicherheit der Ostböschung**

**Schnitt 4-4'**  
 Anlage 2.4