


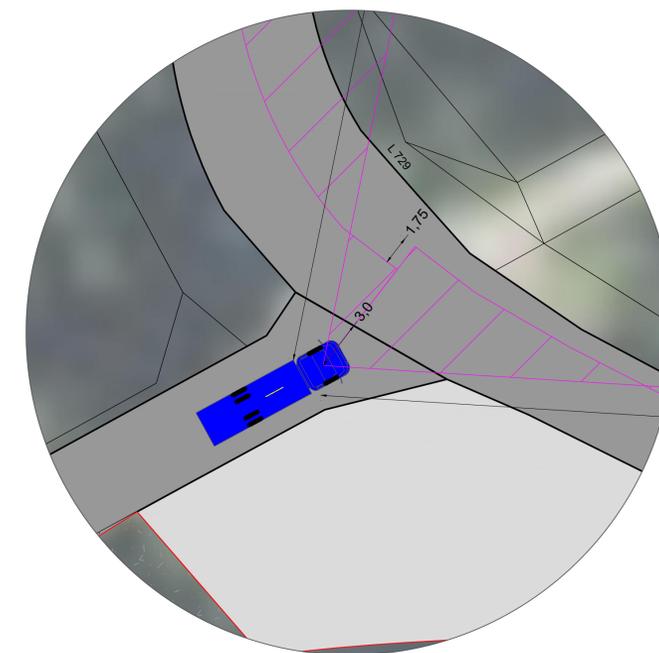

Detail A
Maßstab 1:200



Detail A

Ein- und Ausfahrt 1
WP Wilnsdorf
(für alle
Baustellenfahrzeuge
inkl. Schwerlasttransporte)

Legende: siehe Anhang zur Beantragung der Sondernutzungserlaubnis

Sondernutzungserlaubnis

Stand vom: 18.06.2020

Bauvorhaben: Windpark Wilnsdorf		Planung: juwi AG	
Plan: Ausfahrt 1 - Sichtweitenanalyse 100 km/h		Energie-Allee 1 55286 Wörrstadt Telefon: 06732 9657-0 Telefax: 06732 9657-7001 www.juwi.de	
Phase: Bauphase	Straße: L729 / L1571		
Projektnummer: 10000.1928	Maßstab-Lageplan / Papierformat: 1:500 / A1		

AL: 011: 094.jpg