





Altenbeken Flur 25

Land Nordrhein-Westfalen
Forstverwaltung
Albrecht-Thaer-Straße 34
48147 Münster
Grdb.Bl. 01634

Bauherr:
SoLa Energiepartner GmbH
Renker Weg 1
33175 Bad Lippspringe

gepl. Baulast
F = ca. 5.455 m²

67

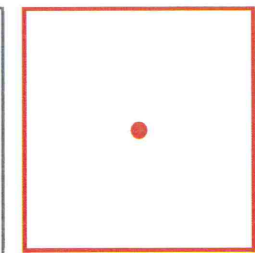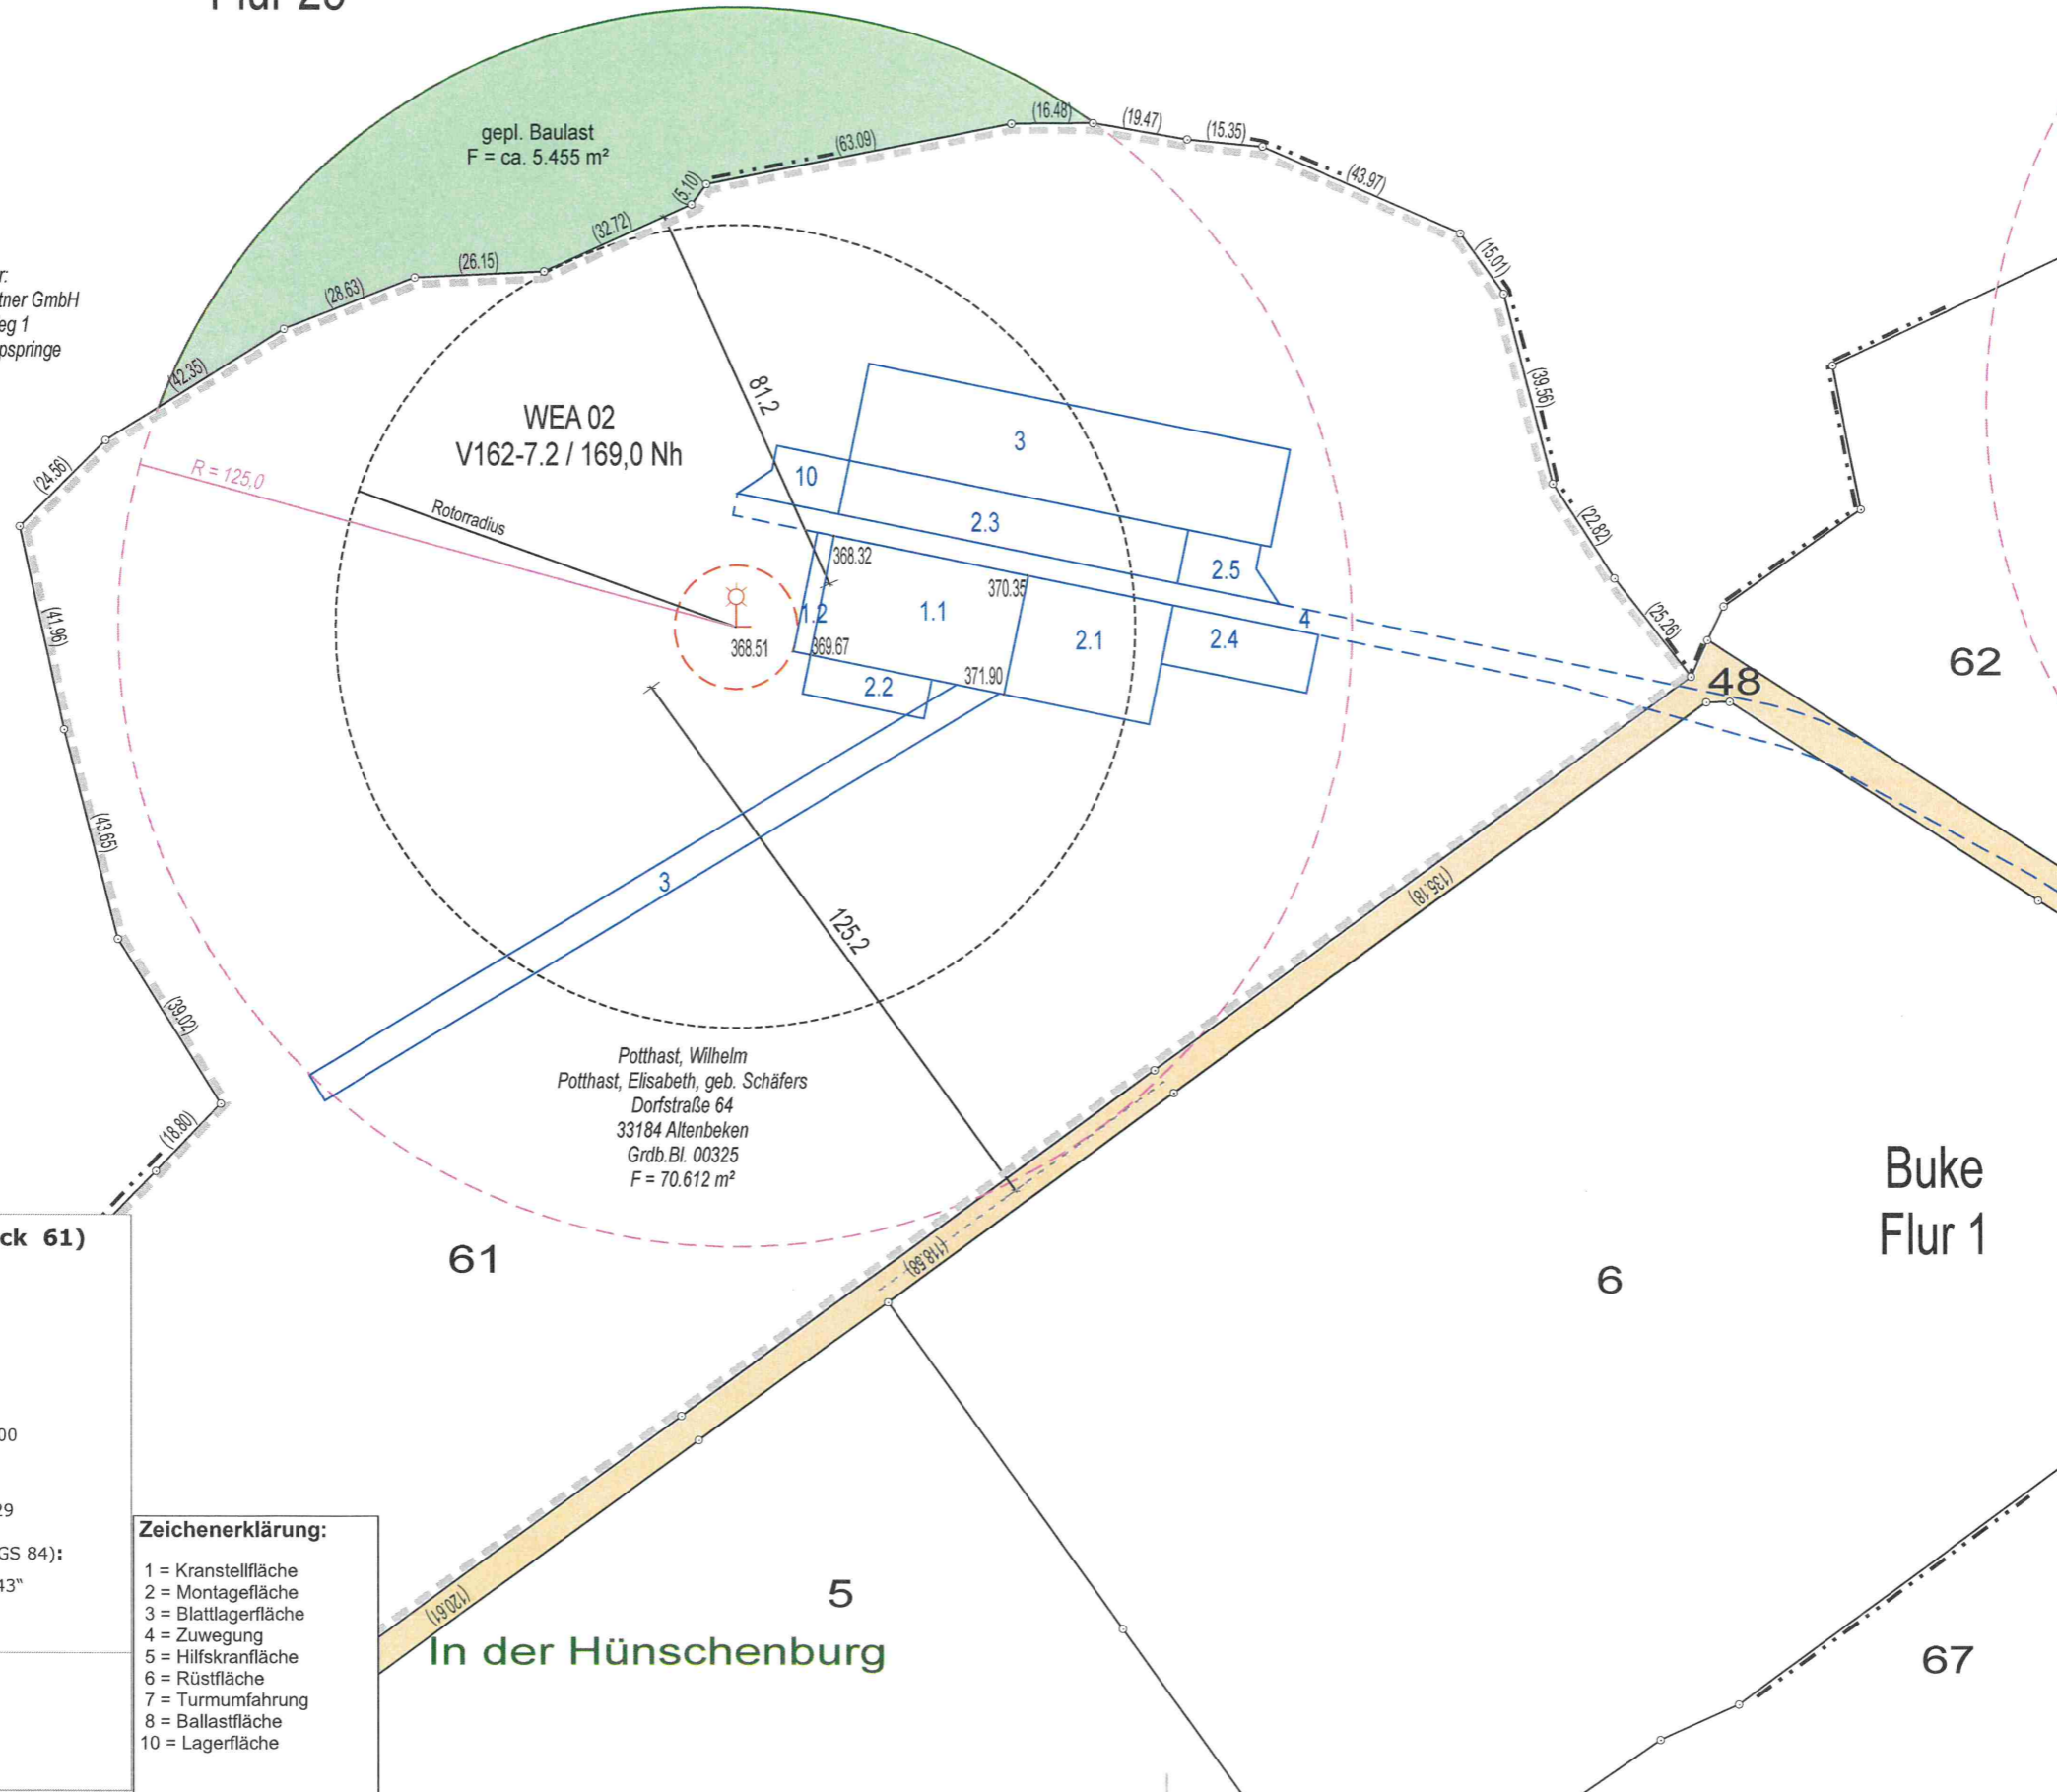

Dipl.-Ing. Frank Brülke
Öffentlich bestellter
Vermessungsingenieur
33165 Lichtenau-Atteln
Finkestraße 32
Tel.: 05292 / 421
Fax: 05292 / 2068
www.vermessung-bruelke.de
info@vermessung-bruelke.de

Amtlicher Lageplan

zum Bauantrag
WEA 02
V 162-7.2 / 169,0 Nh
Maßstab 1 : 1500

Kreis
Paderborn
Gemeinde
Altenbeken
Gemarkung
Buke
Flur
1

Plangrundlage
Amtliche Unterlagen und örtliche
Aufnahme vom 16.02.2023

Lichtenau-Atteln, den 27.02.2023



Auftrags-Nr. Ing. F. Brülke
22-479
Bearbeitungsstand
27.02.2023
Druckdatum
27.02.2023 (Rus)

Windenergieanlage (Flurstück 61)

Typ: Vestas V 162 7.2

Rotordurchmesser : 162,0 m
Nabenhöhe : 169,0 m

Standort (Gauß-Krüger-Koordinaten):
RECHTS: 3493 350,61 HOCH: 5734 517,00

Standort (UTM-Koordinaten):
EAST: 32493 279,79 NORTH: 5732 663,29

Standort (geographische Koordinaten WGS 84):
Länge: 8° 54' 9,58" Breite: 51° 44' 41,43"

Standortgeländehöhe: 368,51 m NHN

Berechnung der Tiefe der Abstandfläche:

(Nabenhöhe + ½ Rotordurchmesser) * 0,5

(169,0 + ½ 162,00) * 0,5 = 125,00 m

Zeichenerklärung:

- 1 = Kranstellfläche
- 2 = Montagefläche
- 3 = Blattlagerfläche
- 4 = Zuwegung
- 5 = Hilfskranfläche
- 6 = Rüstfläche
- 7 = Turmumfahrung
- 8 = Ballastfläche
- 10 = Lagerfläche

In der Hünschenburg