


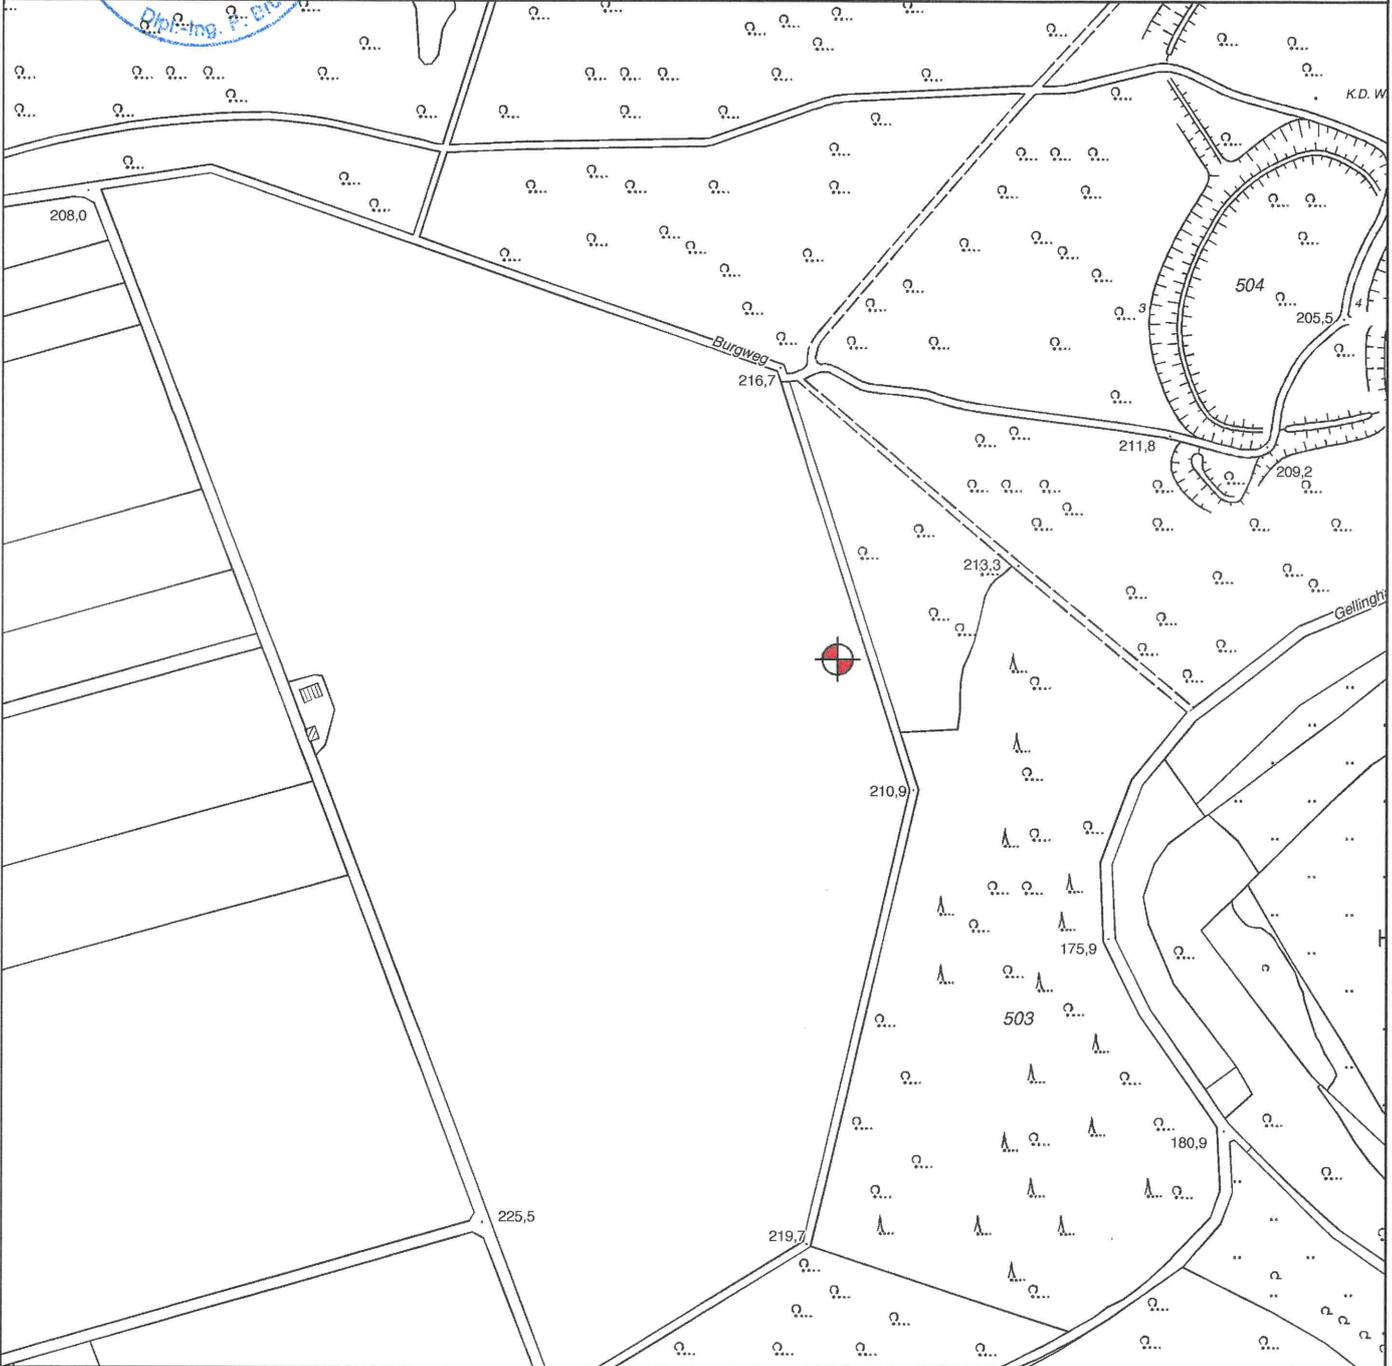

Plangrundlage Amtliche Basiskarte ABK 	Lageplan WEA Nordex N-149 / 125,4 Mh Maßstab 1 : 5000	Kreis Paderborn Gemeinde Borchen Gemarkung Kirchborchen Flur Flurstück 7 9
---	---	--



 beantragte Windenergieanlage		
Bauvorhaben	Errichtung und Betrieb einer Windenergieanlage des Typs Nordex N-149 mit 125,4 m Nabenhöhe	Bauherr WP A33 GmbH & Co.KG, Zur Egge 29, 33165 Lichtenau