


ID	Benennung	Flächengröße
1.1	Kranstandfläche	858 m ²
1.2	Kranstandfläche	88 m ²
2.1	Montagefläche	625 m ²
2.2	Montagefläche	233 m ²
2.3	Montagefläche	771 m ²
2.4	Montagefläche	360 m ²
2.5	Montagefläche	183 m ²
2.6	Montagefläche	183 m ²
3.1	Blattlagerfläche (frei)	1561 m ²
3.2	Blattlagerfläche (temporär)	180 m ²
4.1	Zuwegung (dauerhaft)	77 m ²
4.2	Zuwegung (temporär)	1654 m ²
4.3	Kurventrichter	931 m ²
5	Hilfskranfläche	594 m ²
6	Rüstfläche für Gittermastmontage	918 m ²
7	Turm / Fundament	491 m ²
10	Lagerfläche	245 m ²

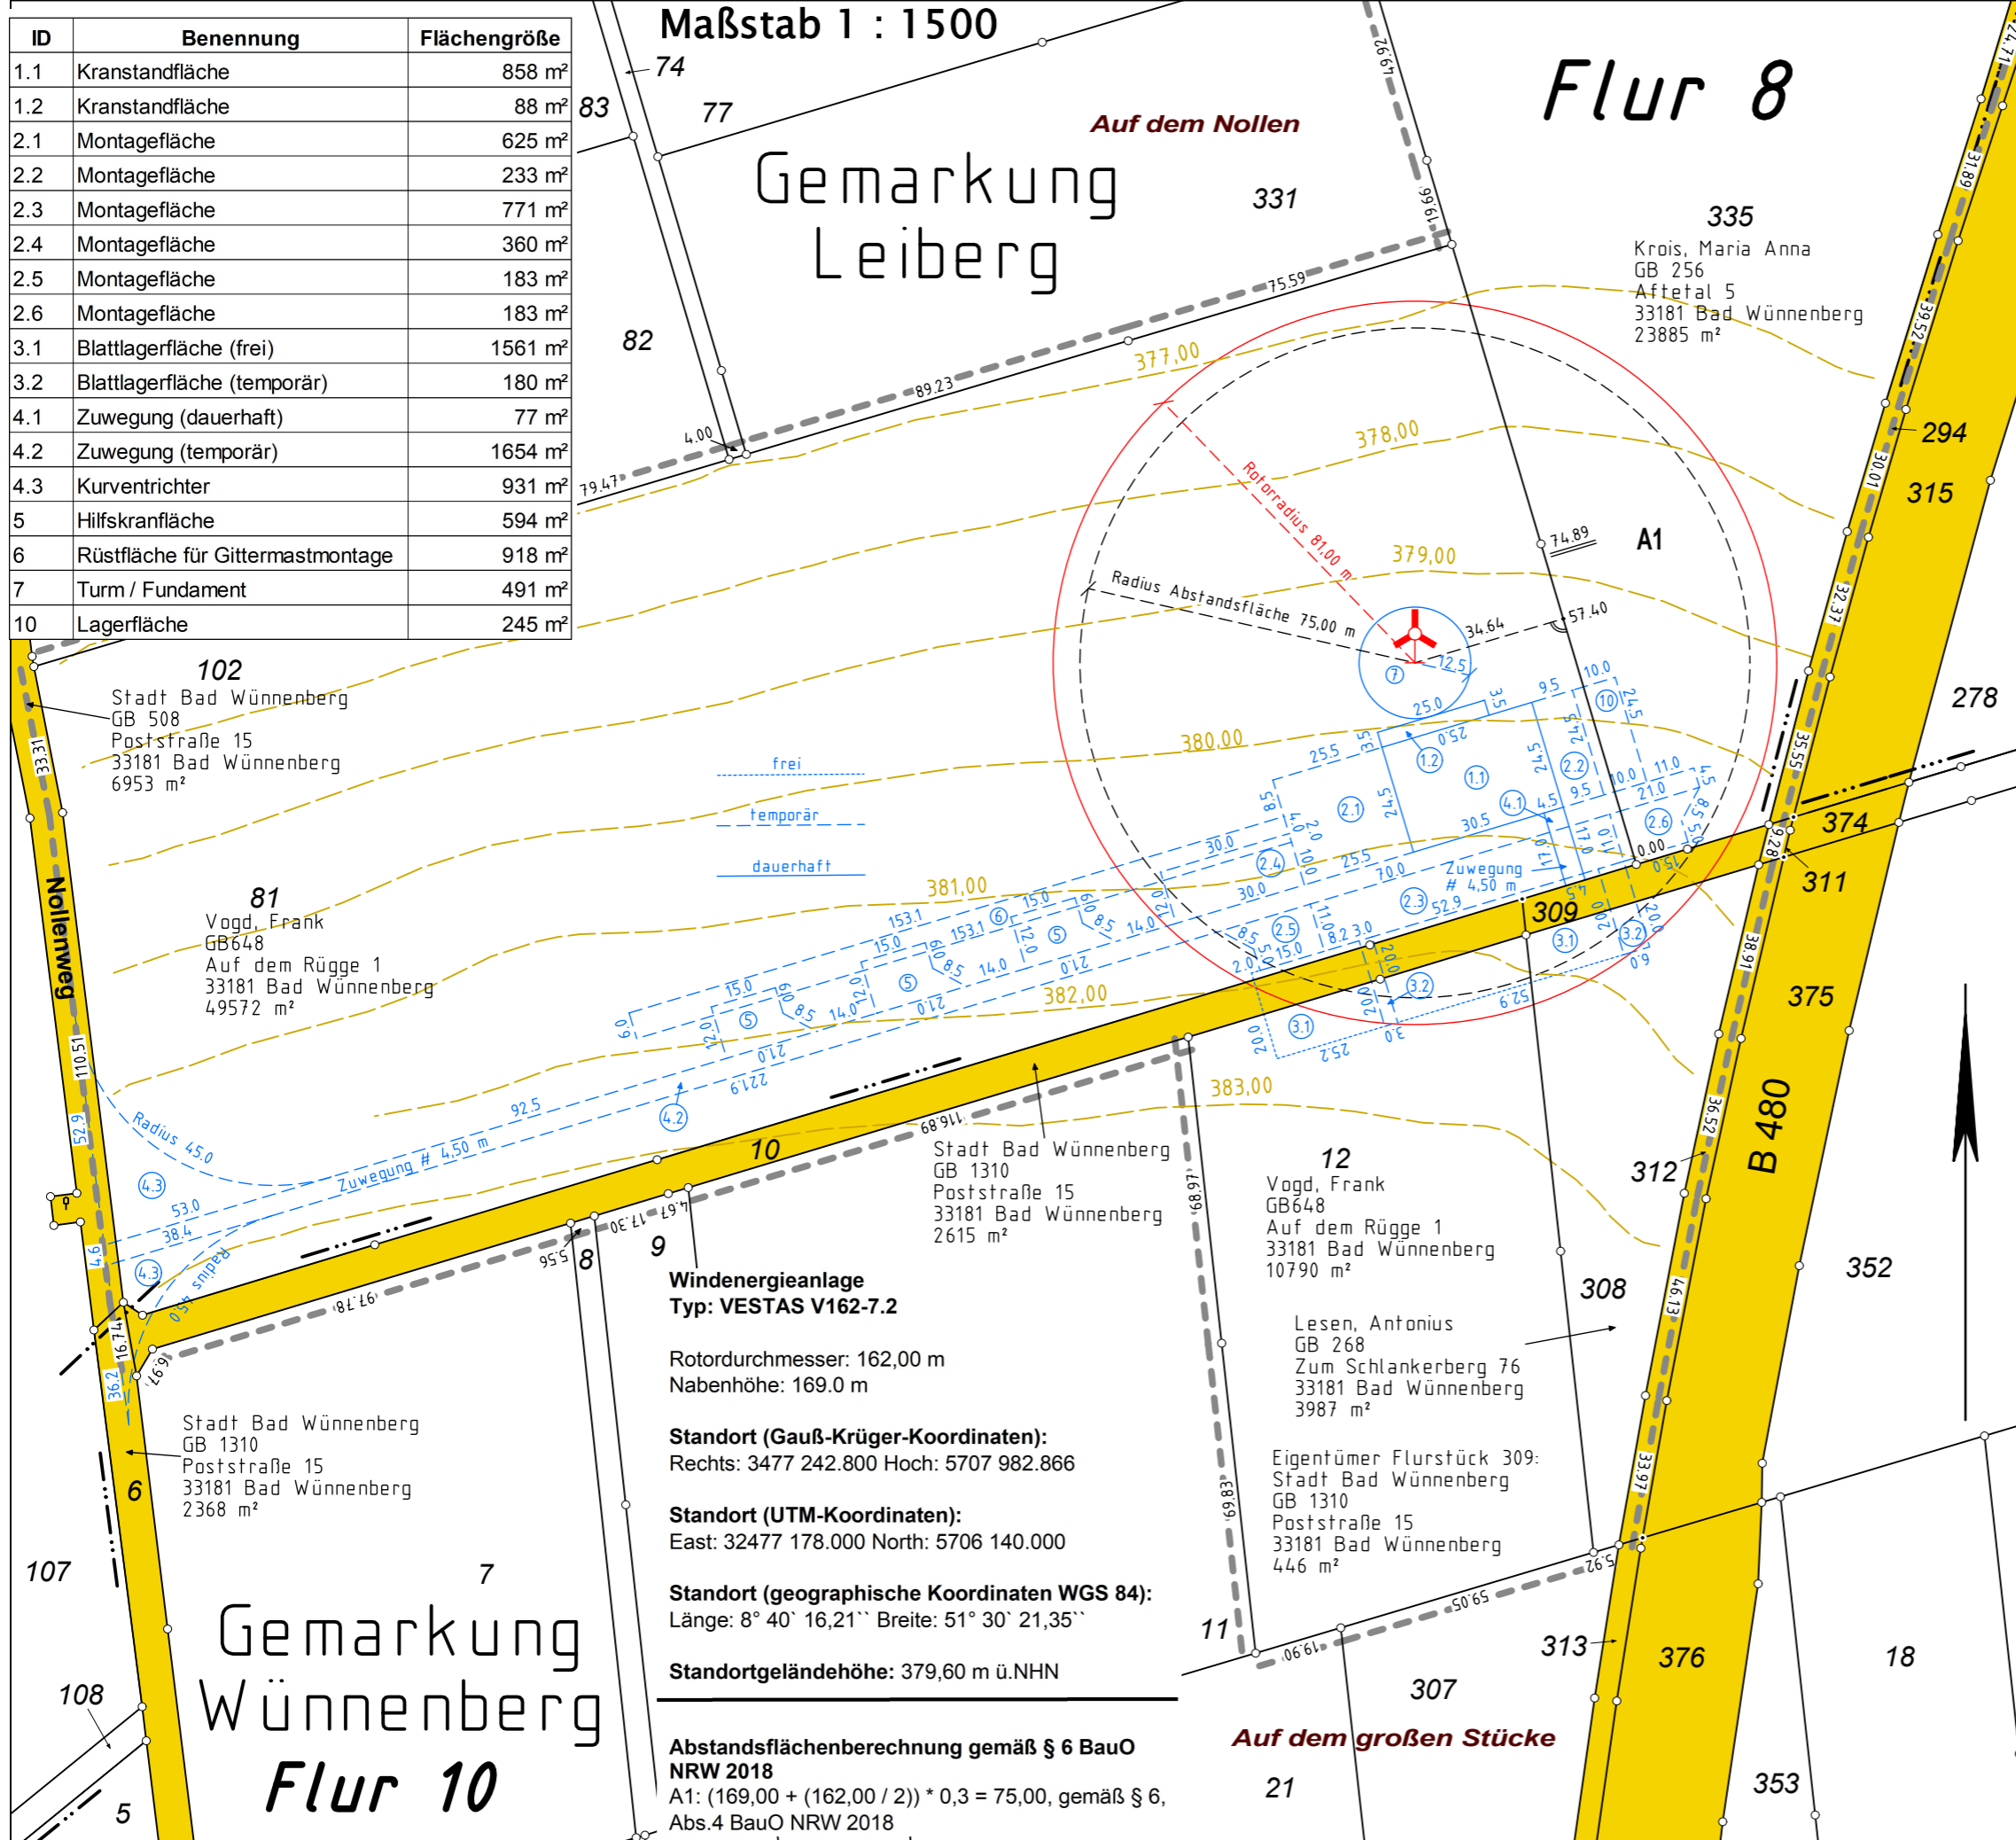

Windenergieanlage
Typ: VESTAS V162-7.2

Rotordurchmesser: 162,00 m
Nabenhöhe: 169,0 m

Standort (Gauß-Krüger-Koordinaten):
Rechts: 3477 242.800 Hoch: 5707 982.866

Standort (UTM-Koordinaten):
East: 32477 178.000 North: 5706 140.000

Standort (geographische Koordinaten WGS 84):
Länge: 8° 40' 16,21" Breite: 51° 30' 21,35"

Standortgeländehöhe: 379,60 m ü.NHN

Abstandsflächenberechnung gemäß § 6 BauO NRW 2018
A1: $(169,00 + (162,00 / 2)) * 0,3 = 75,00$, gemäß § 6, Abs.4 BauO NRW 2018

Maßstab 1 : 1500

Gemarkung Leiberg

Gemarkung Wünnenberg

Flur 8

Flur 10

Auf dem Nollen

Auf dem großen Stücke

Nollenweg

B 480

frei

temporär

dauerhaft

Radius 45,0

Zuwegung # 4,50 m

Radius Abstandsfläche 75,00 m

Rotordurchmesser 162,00 m

Radius 81,00 m

Zuwegung # 4,50 m

Städte Bad Wünnenberg

GB 1310
Poststraße 15
33181 Bad Wünnenberg
2368 m²

Städte Bad Wünnenberg
GB 1310
Poststraße 15
33181 Bad Wünnenberg
2615 m²

Vogd, Frank
GB 648
Auf dem Rügge 1
33181 Bad Wünnenberg
10790 m²

Lesen, Antonius
GB 268
Zum Schlankerberg 76
33181 Bad Wünnenberg
3987 m²

Eigentümer Flurstück 309:
Stadt Bad Wünnenberg
GB 1310
Poststraße 15
33181 Bad Wünnenberg
446 m²

Stadt Bad Wünnenberg
GB 508
Poststraße 15
33181 Bad Wünnenberg
6953 m²

Vogd, Frank
GB 648
Auf dem Rügge 1
33181 Bad Wünnenberg
49572 m²

Kreis, Maria Anna
GB 256
Aftetal 5
33181 Bad Wünnenberg
23885 m²

Gabriele Meyer
Dipl. Ing. (TU)

Öffentlich bestellte
Vermessungsingenieurin

Brandenburger Straße 12
33803 Steinhagen
Telefon 05204/800 420

meyer@meyer-vermessung.de
www.meyer-vermessung.de

Amtlicher Lageplan zum Bauantrag

Bauvorhaben:
Errichtung und Betrieb einer
Windenergieanlage des Typs VESTAS V162-
7.2 169 m Nabenhöhe (WEA 1)

Bauort:
Kreis: Paderborn
Gemeinde: Bad Wünnenberg
Gemarkung: Leiberg, Wünnenberg
Flur: 8; 10
Flurstücke: 81, 335; 10, 12, 308, 309
Lagebezeichnung: Nollenweg / Auf dem Nollen /
Auf dem großen Stücke

Bauwillige/r:

energieplan
Ost West

Energieplan Ost West GmbH & Co. KG
Graf-Zeppelin-Straße 69
33181 Bad Wünnenberg

Der Lageplan wurde aufgrund amtlicher
Unterlagen erstellt. Die Richtigkeit des geltenden
Planungsrechtes wird gewährleistet.

Es wird keine Gewähr dafür übernommen, dass
gegebenenfalls Flächen auf dem Baugrundstück
mit grundbuchlich gesicherten Dienstbarkeiten zu
Gunsten der Träger von Hochspannungs-
leitungen und unterirdischen Leitungen für die
Versorgung mit Elektrizität, Gas, Wärme und
Wasser belegt sind.

Dem Projekteintrag liegen die Bauzeichnungen
der Energieplan Ost West GmbH & Co. KG, Bad
Wünnenberg, zugrunde.

Die Darstellung entspricht den geltenden
Zeichenvorschriften für Katasterkarten und
Vermessungsrisse, der Bauprüfverordnung
– BauPrüfVO – v. 23.01.2006 sowie der
Planzeichenverordnung - PlanzV- v. 18.12.1990.

Steinhagen, den 11.09.2024