


Vorn im Hellsten

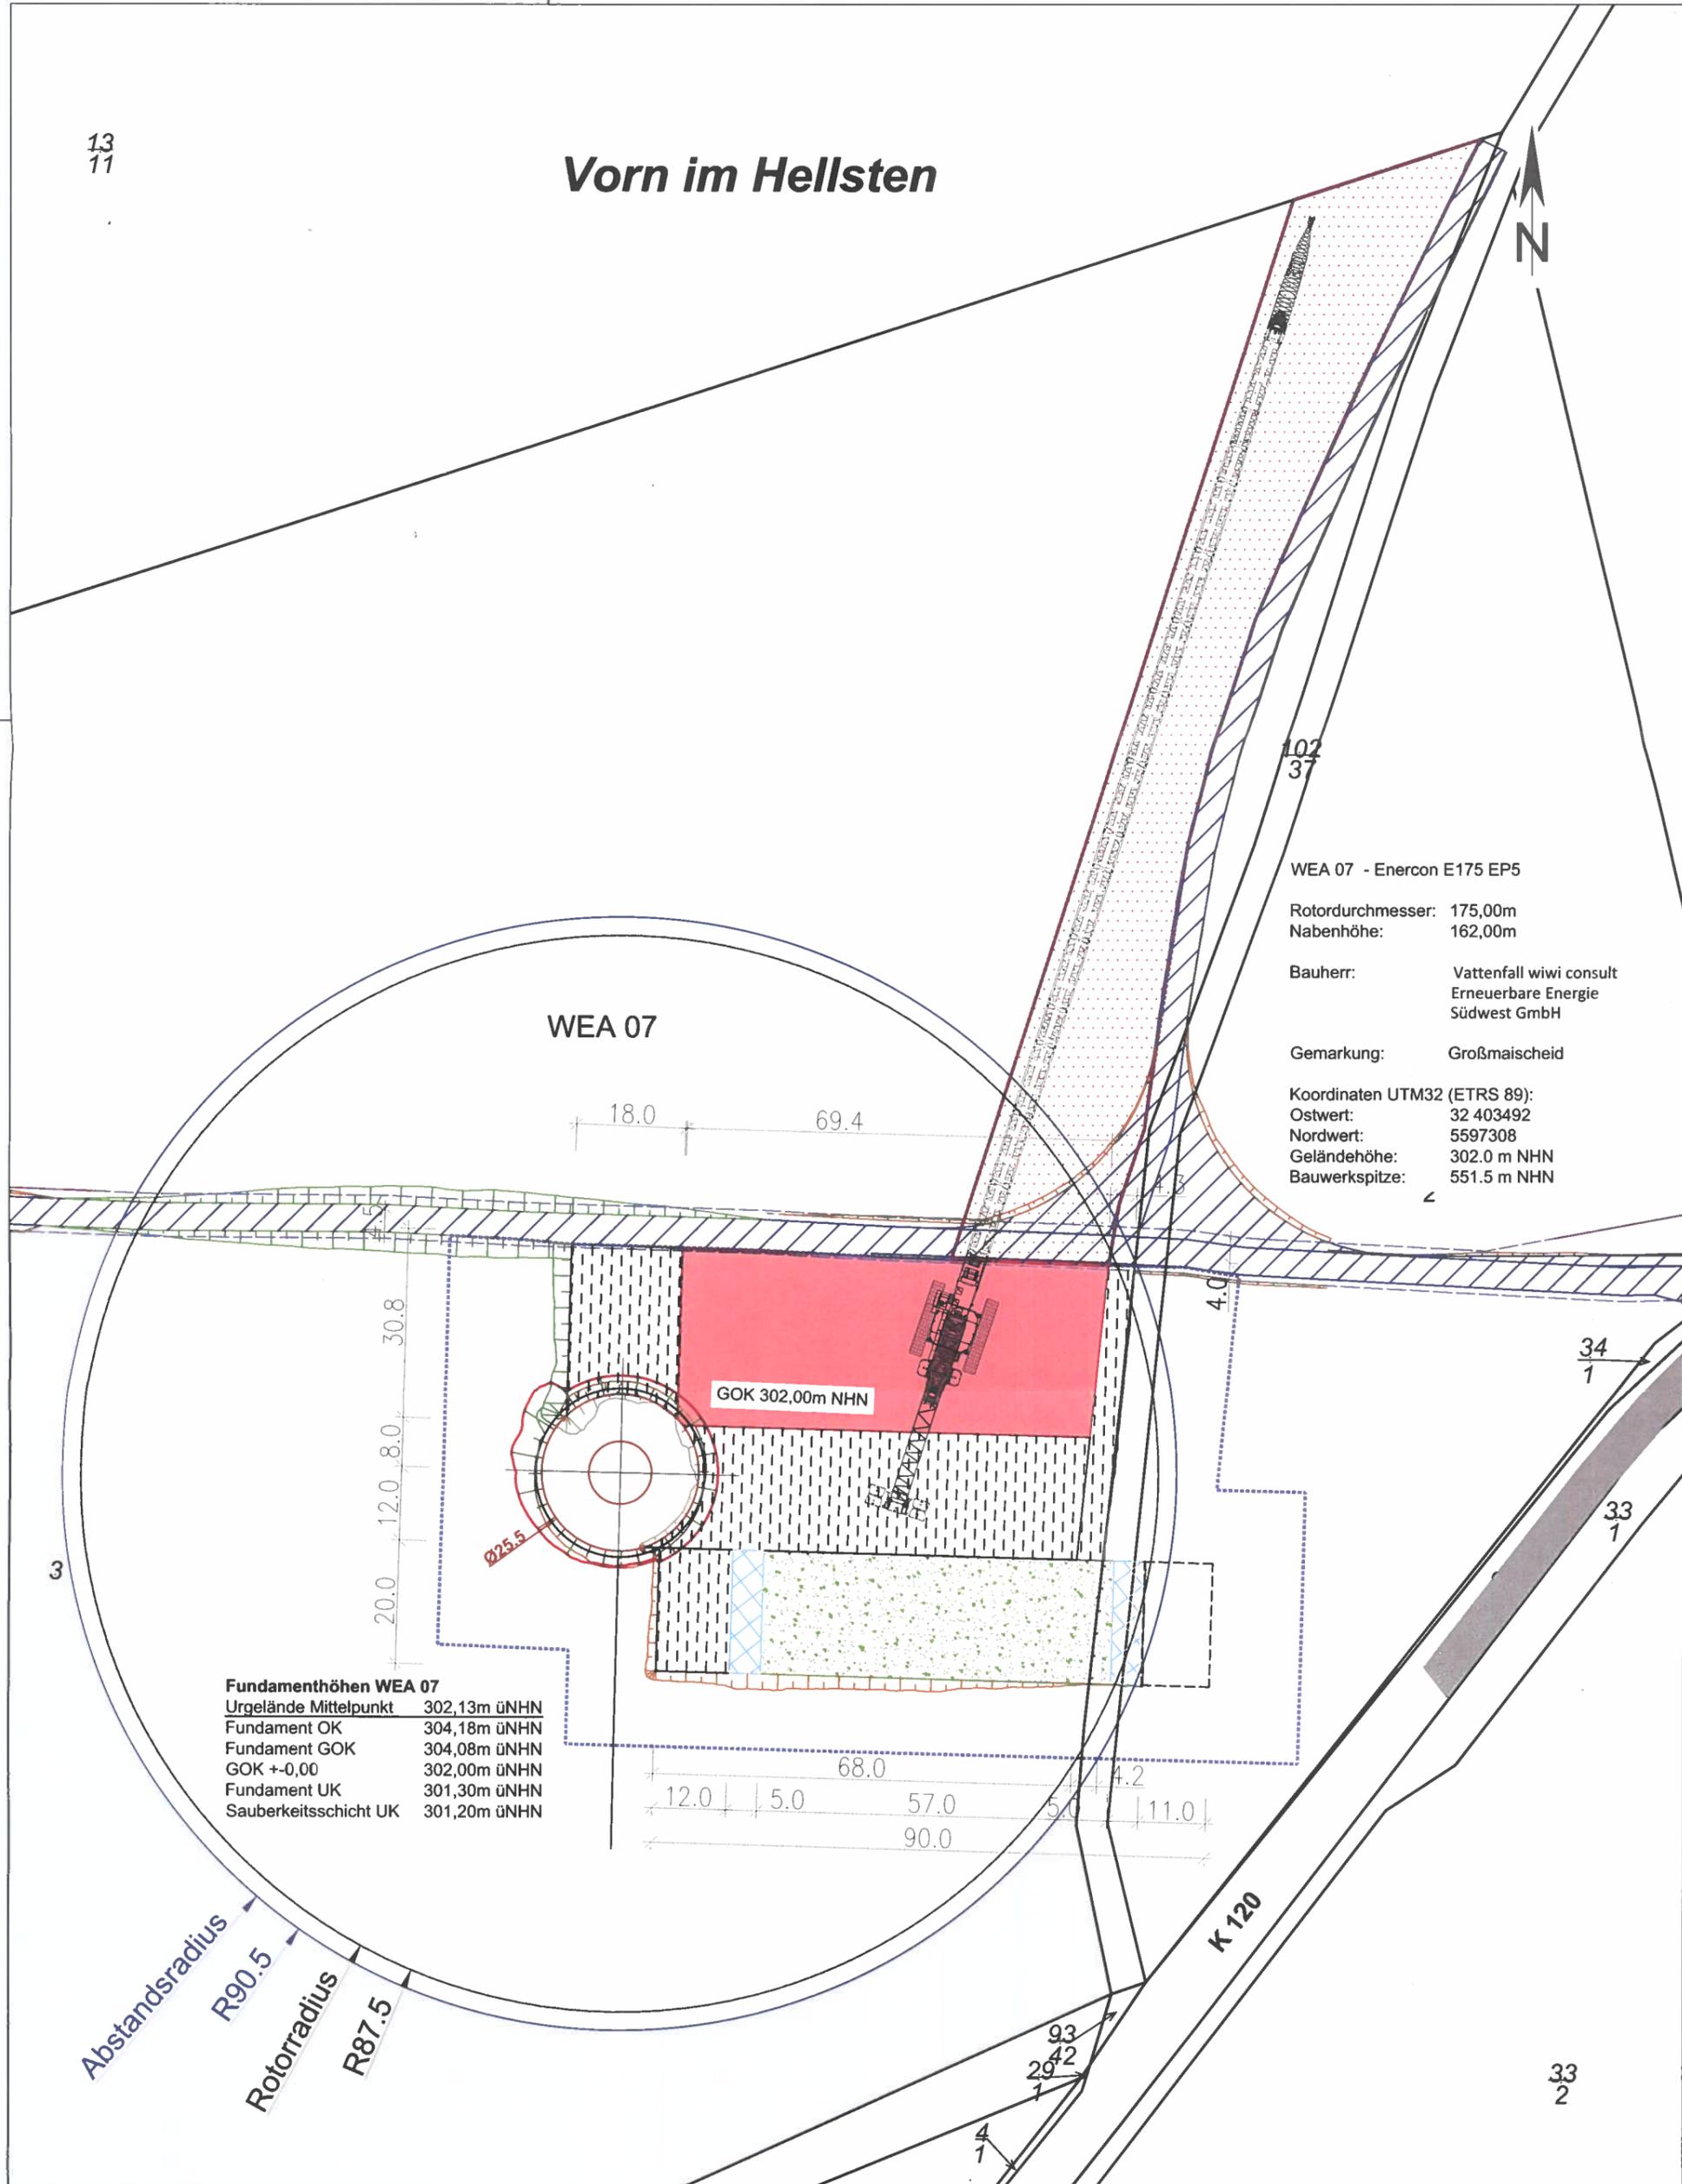

Entwurfsverfasser:

Bernhard Stablo
Dipl. Ing. (FH) Architekt

AKRP Nr. 103939



Unterschrift:

Bauvorhaben:

Windpark A3 - Maischeid

Planbezeichnung:

Detaillageplan WEA 07

Papierformat:
DIN A3 Hoch

Stand vom:
12.08.2024

Maßstab:
1:1000

Dateiname:

A3-MAISCH_Infrastruktur.dwg

Planung:

wiwi consult GmbH & Co. KG
Rheinstraße 43 - 45
55116 Mainz
Telefon: +49(0)6131 49083-0
www.wiwiconsult.de

gezeichnet:

Kai Bak

geprüft:

Auftraggeber / Bauherr:

Vattenfall wiwi consult
Erneuerbare Energie
Südwest GmbH

Rheinstraße 43-45
55116 Mainz

Unterschrift

Kompetenz wird Energie