


- ERLÄUTERUNGEN ZUR PLANGRAPHIK
- Grenze des zur Zulassung beantragten Rahmenbetriebsplanes
- SCHUTZGEBIETE/ GESCHÜTZTE FLÄCHEN (NUR LINKSRHEINISCH)
- Natura-2000-Gebiete
 - Naturschutzgebiete
 - Landschaftsschutzgebiete
 - Wasserschutzgebiete
 - Naturdenkmäler
 - Geschützte Landschaftsbestandteile



PFADT
Kieswerk · Baustoffe

Waldstraße 5, 76774 Leimersheim

ÜBERSICHTSLAGEPLAN (M. 1 : 25.000)

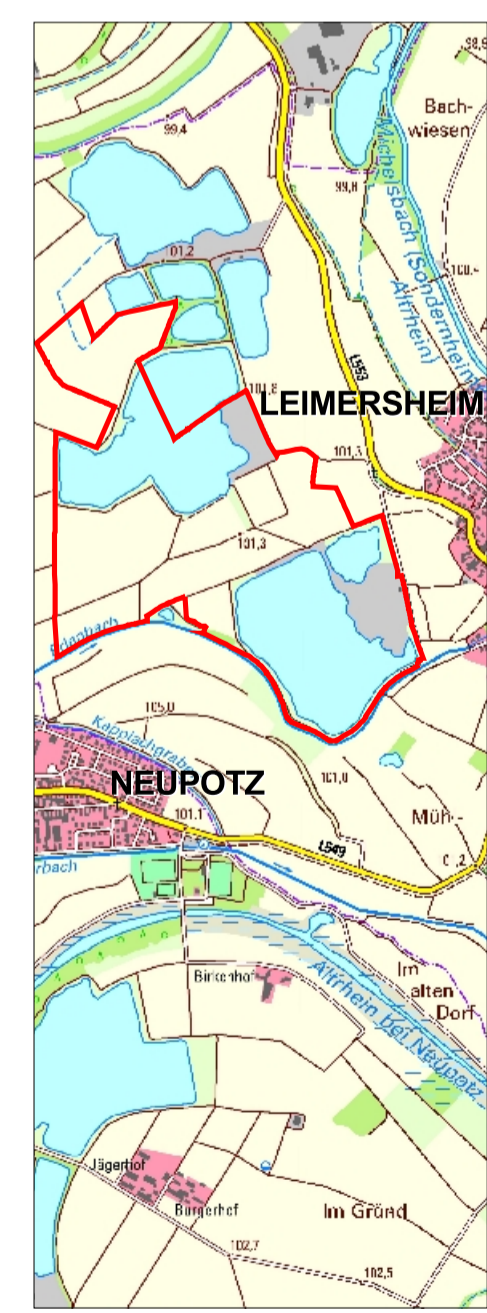

PROJEKT

Tagebau "PFADT"

Obligatorischer Rahmenbetriebsplan
gemäß § 52 Abs. 2a BBergG

zur Gewinnung von Quarz
als grundeigener Bodenschatz

PLANINHALT

ÜBERSICHTSLAGEPLAN
MIT SCHUTZGEBIETEN

MASSSTAB: 1 : 75.000
SCHWEGENHEIM, IM MÄRZ 2019

KARTE NR. A 1.1

ROHSTOFFGEWINNUNGSPLANUNG · BAULEITPLANUNG · LANDSCHAFTSPLANUNG
INGENIEURBÜRO FÜR RAUM- UND UMWELTPLANUNG GUNTER NIED
HAUPTSTRASSE 28 · 67365 SCHWEGENHEIM · TEL: 06344/937224 · FAX: 06344/937225
WWW.RAUM-UMWELTPLANUNG-NIED.DE · E-MAIL: GUNTER.NIED@T-ONLINE.DE