

ERLÄUTERUNGEN ZUR PLANGRAPHIK


- Grenze des zur Zulassung beantragten Rahmenbetriebsplanes
  
- Flächennutzungen (Quelle: <https://lvermgeo.rlp.de/de/geodaten/dlm>)
- Wohnbauflächen
- Flächen gemischter Nutzung
- Industrie- und Gewerbeflächen
- Sonstige Siedlungsflächen
- Waldflächen
- Gehölzflächen
- Ackerbauliche Nutzflächen
- Grünland
- Gartenland
- Tagebaubetriebsflächen
- Verkehrsflächen (Straßen)
- Oberirdische Gewässer
- Sonstige Flächen



**PFADT**  
Kieswerk · Baustoffe

Waldstraße 5, 76774 Leimersheim

ÜBERSICHTSLAGEPLAN (M. 1 : 25.000)

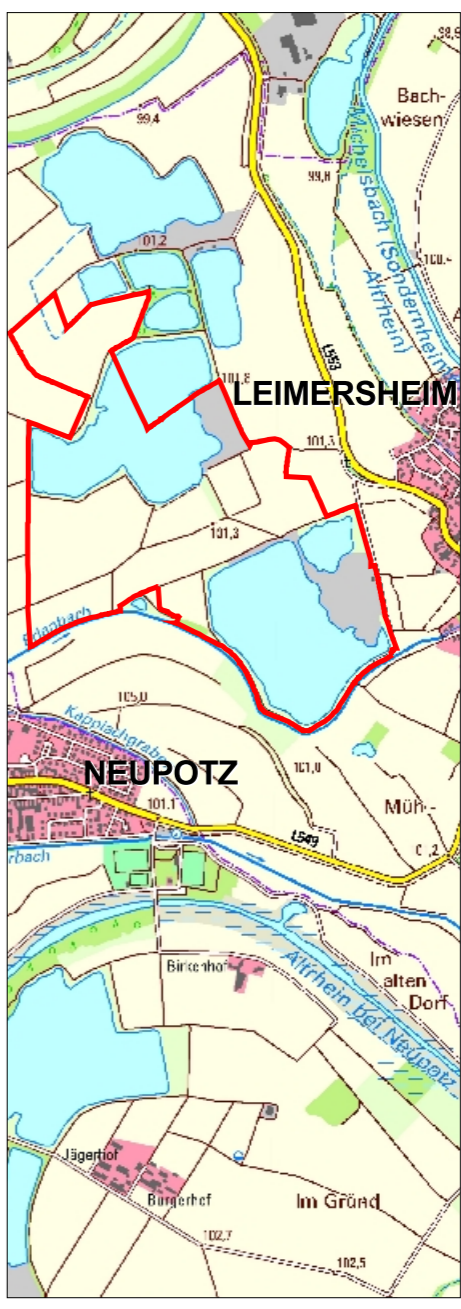

PROJEKT  
**Tagebau "PFADT"**  
**Obligatorischer Rahmenbetriebsplan**  
gemäß § 52 Abs. 2a BBergG  
  
zur Gewinnung von Quarz  
als grundeigener Bodenschatz

PLANINHALT  
  
**FLÄCHENNUTZUNGEN**

MASSSTAB: 1 : 10.000  
SCHWEGENHEIM, IM MÄRZ 2019  
KARTE NR. A 1.3