


### Legende

- Untersuchungsgebiet / Puffer
- aktuelle Grenze RBP
  - beantragte Grenze RBP

### Übersichtsskizze

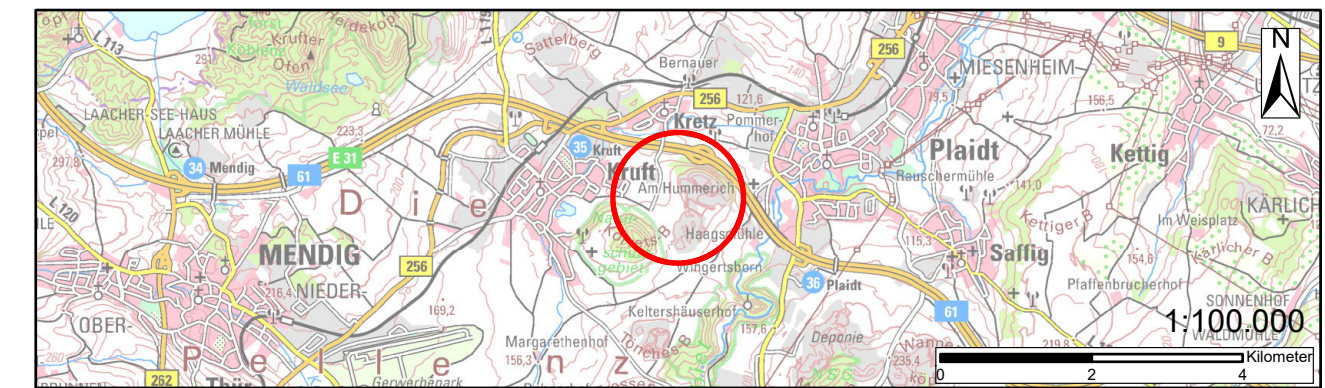

## Erweiterung - Lavasandtagebau Plaidt 10 / Kretz 1

### Auftraggeber

## VELAG

Vereinigte Lavawerke GmbH  
Kölnener Straße 17  
56626 Andernach

### Ausführungsbearbeitung:



Institut für Umweltplanung Dr. Kübler GmbH  
Paul-Mertgen-Straße 5  
56587 Straßenhaus  
Tel.: 02634-1414  
E-Mail: info@kuebler-umweltplanung.de

### Anhang 1: Naturschutzfachliche Unterlagen

#### Übersichtslageplan Aktuelle - und beantragte Grenze RBP

Maßstab

**1:15.000**



27.11.2023  
(Datum)

*Stefan Swoboda*  
(Unterschrift)

	Datum	Zeichen
bearbeitet	27.11.2023	Geyer
gezeichnet	15.07.2022	Matutsina
geprüft:	27.11.2023	Faßbender

Blattgröße: DIN A2