



Lageplan Überlaufscharte (nördlich Sponsheimer Mühle)

 

Profil 19 Überlaufscharte Schnitt A - A

Station 0+684
Maßstab 1:100/100

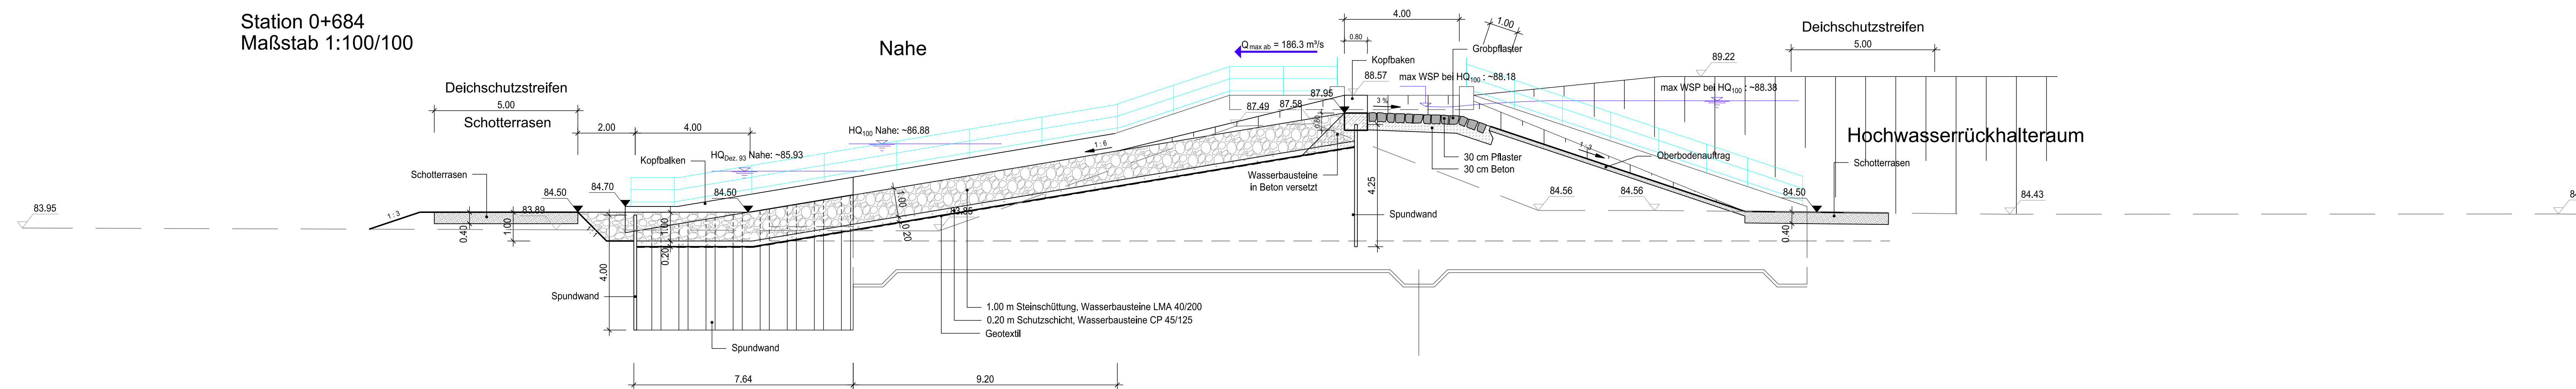

| | | |
|--|--|--|
|  Rheinland-Pfalz STRUKTUR- UND GENEHMIGUNGSDIREKTION SÜD 01.12.2016 Regionalstelle Wasserwirtschaft, Abfallwirtschaft, Bodenschutz Kleine Langgasse 3 55116 Mainz | | Bauherr gez. LA, Dr.-Ing. Thomas Bettmann Datum, Unterschrift, OBR |
| Projekt Nahe Deiche, 2. BA, Sponsheim Deichrückverlegung | | |
| Planinhalt Lageplan und Schnitt Überlaufscharte | | |
| Planverfasser  Infrastrukturplanung und Wasserbau Holger Bauer Dipl.-Ing. Bauingenieur Weiterstädter Straße 18 64291 Darmstadt Fon: 06151 - 9928413 www.bauer-iv.de | | Planstatus Genehmigung |
| Gezeichnet März 2014 Bearbeitet März 2014 Geprüft 01.12.2016 Projekt-Nr. 025 Stand 01.12.2016 Maßstab 1:500, 1:100 | Datum 01.12.2016 Zeichen Stumpf/Abels Bauer Datum, Unterschrift | Plan-Nr. 5,2 Kürzel 025-G-5,2 |