



Schnitt A - A

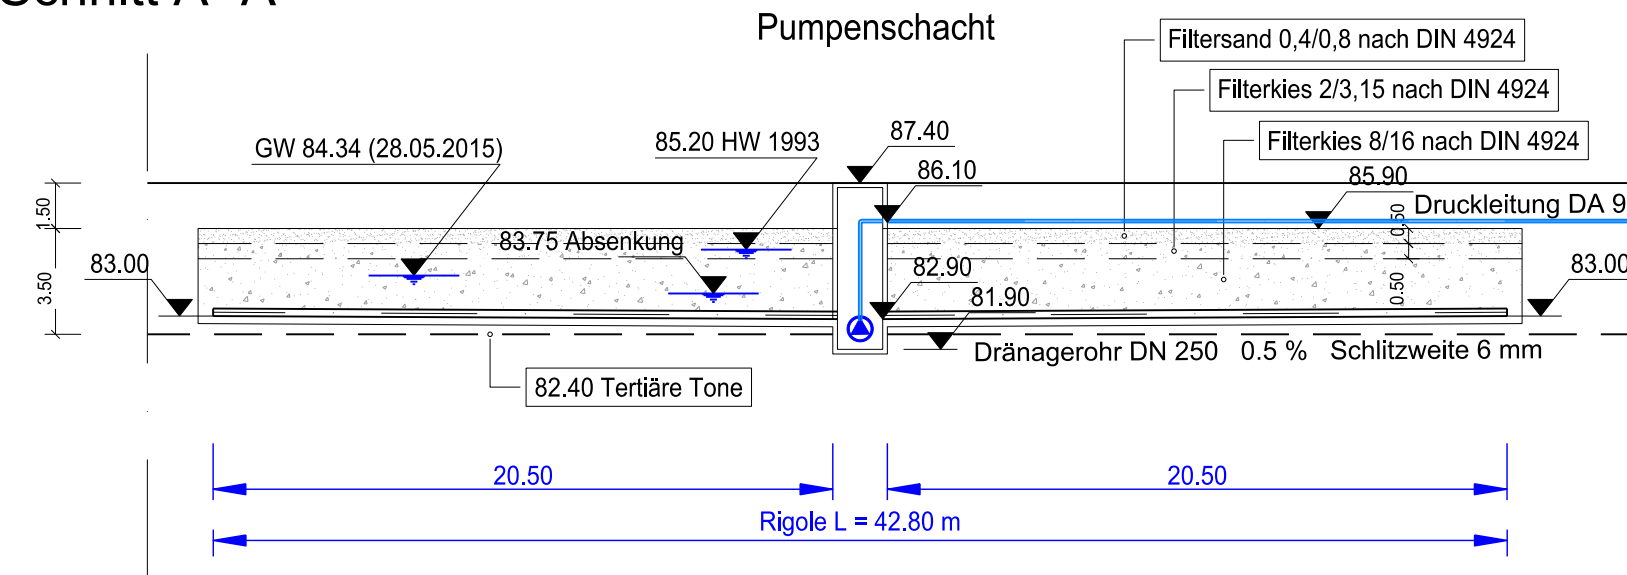


Draufsicht

Rigole zum Schutz der Ortslage Sponsheim Förderleistung bis zu 10 l/s

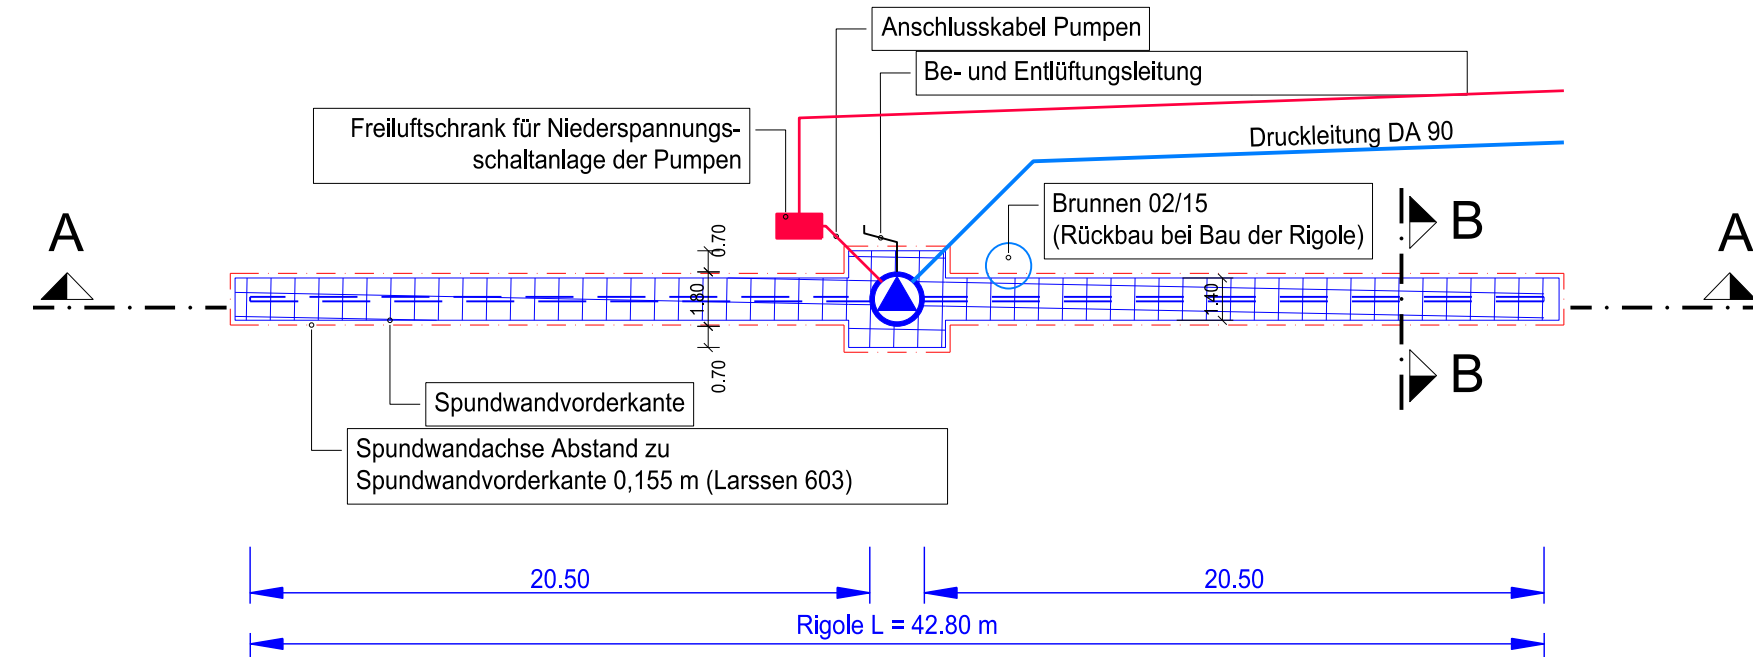

Schnitt B - B

Maßstab 1:25

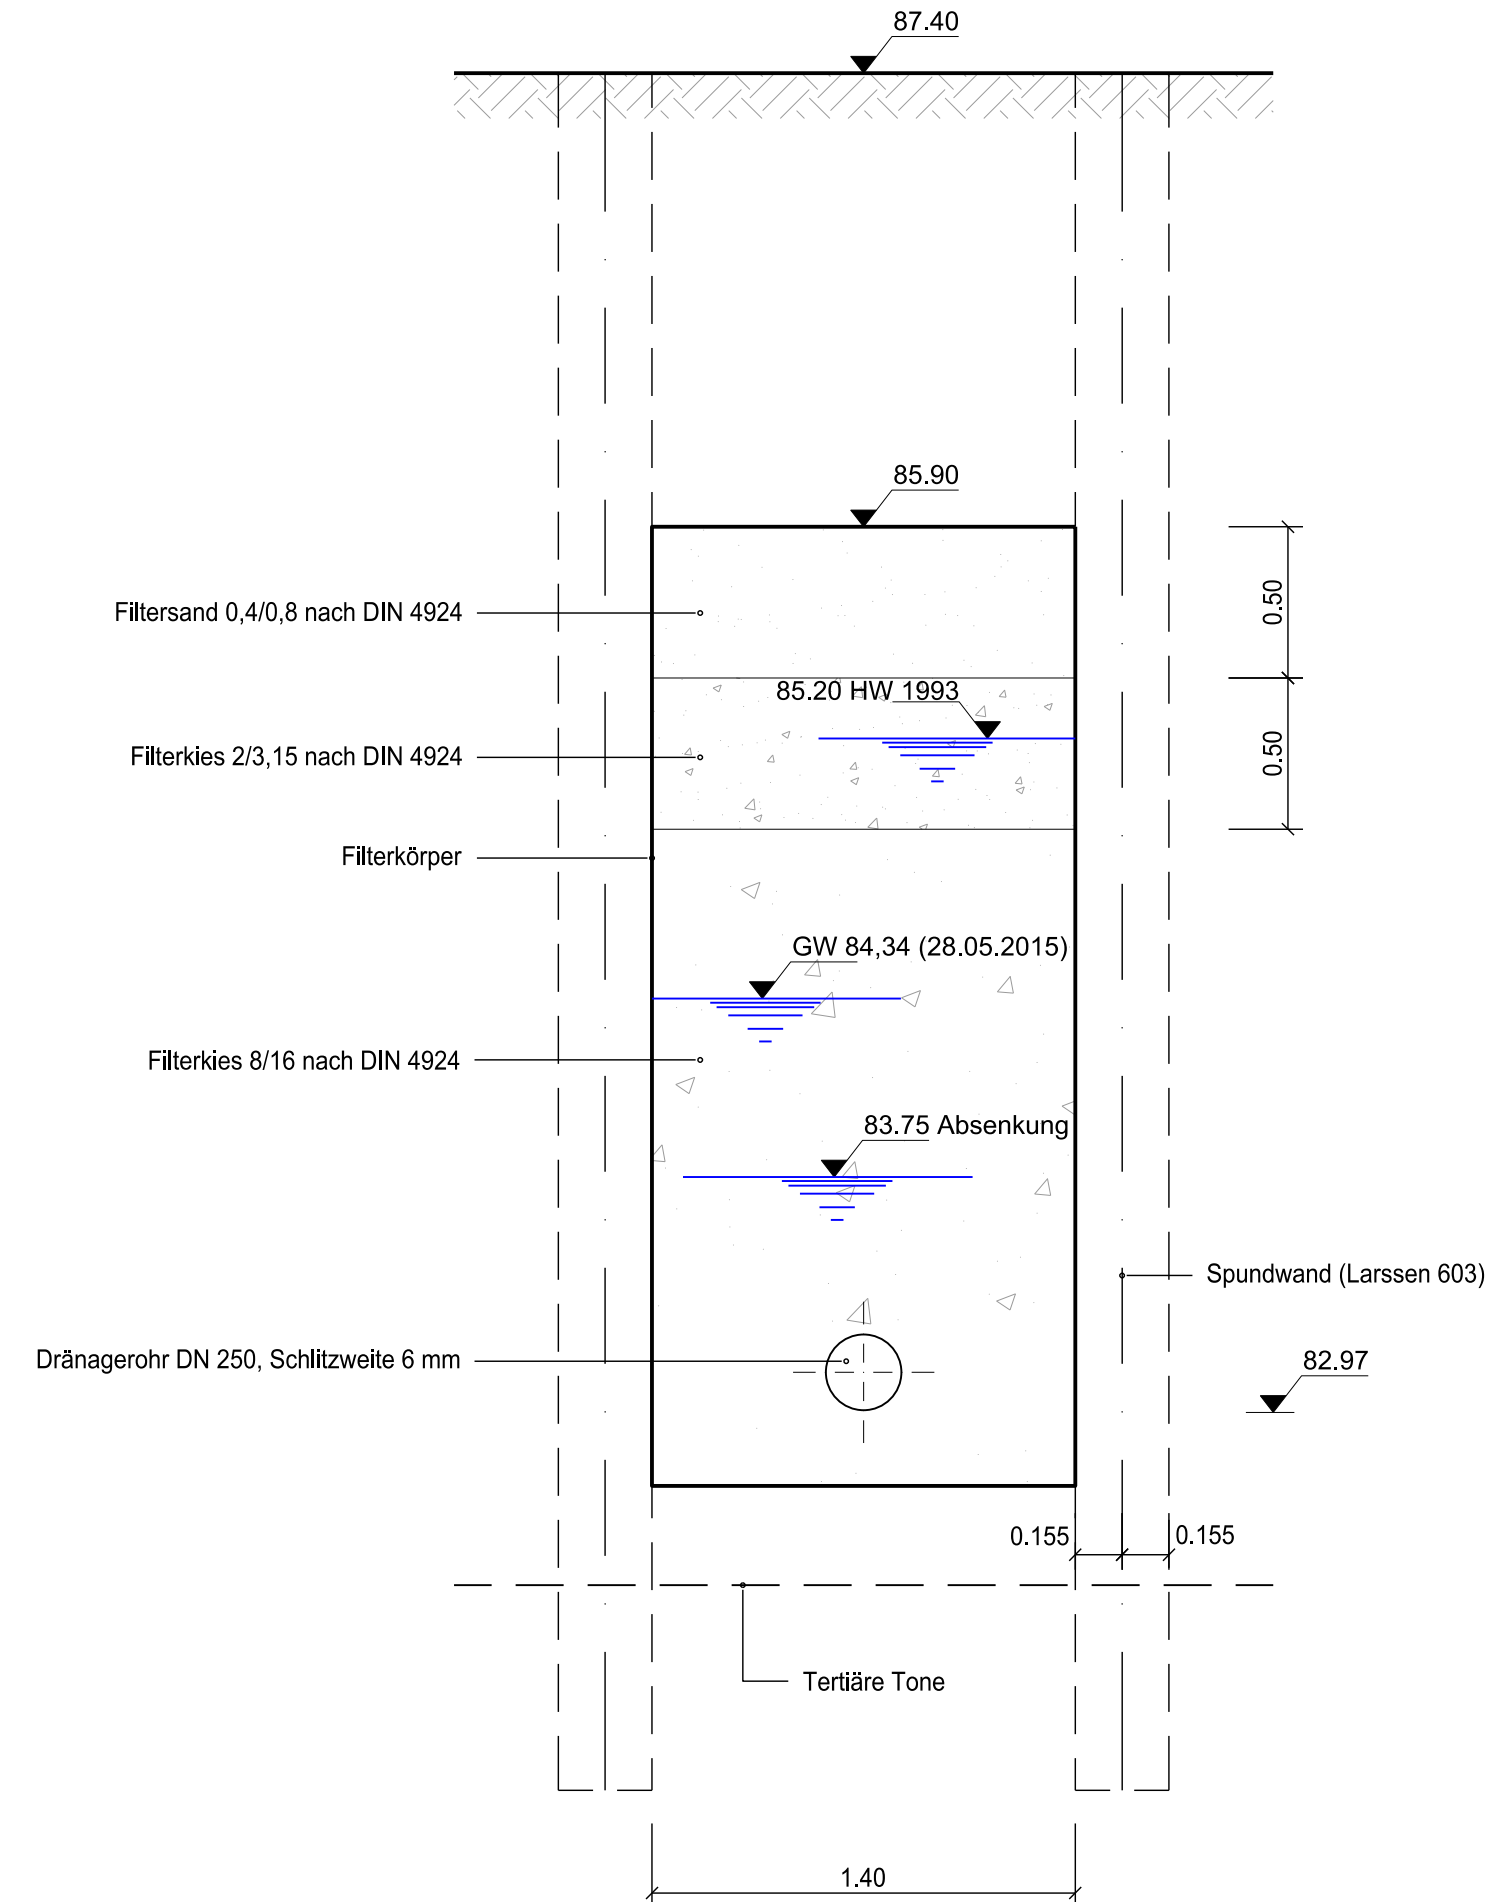

Rheinland-Pfalz

STRUKTUR- UND
GENEHMIGUNGSDIREKTION
SÜD

01.12.2016

gez.
i.A. Dr.-Ing. Thomas Bettmann

Datum, Unterschrift, OBR

Regionalstelle Wasserwirtschaft, Abfallwirtschaft, Bodenschutz

Kleine Langgasse 3
55116 Mainz

Bauherr

Projekt

Nahe Deiche, 2. BA, Sponsheim Deichrückverlegung

Planinhalt

Grundriss und Schnitte Rigole Sponsheim

Planverfasser



Holger Bauer Dipl.-Bauingenieur
Weiterstädter Straße 18
64291 Darmstadt
Fon: 06151 - 9928413
www.bauer-iw.de

01.12.2016
gez.
Dipl.-Ing. (FH) Holger Bauer

Datum, Unterschrift

Planstatus

Genehmigung

	Datum	Zeichen
Gezeichnet	Mai 2016	Stumpf
Bearbeitet	Mai 2016	Bauer
Geprüft	01.12.2016	Bauer
Projekt-Nr.	025	
Stand	01.12.2016	
Maßstab	1:250, 1:25	
5.7.1	025-G-5.7.1	
Plan-Nr.		Kürzel