


Übergabepunkt 1:
 Zu- und Ausfahrt L 225,
 ca. Station 0,290
 zwischen Netzknoten
 5910 014 und 5910 026B
 DTV 2015: 534 Kfz/24h (5)

Betriebsphase

- Rückbau und bauliche Absperrung des Einmündungstrichters der Errichtungsphase
- Raseneinsaat Schotterflächen
- Schilder, Leitbaken und Schranke setzen

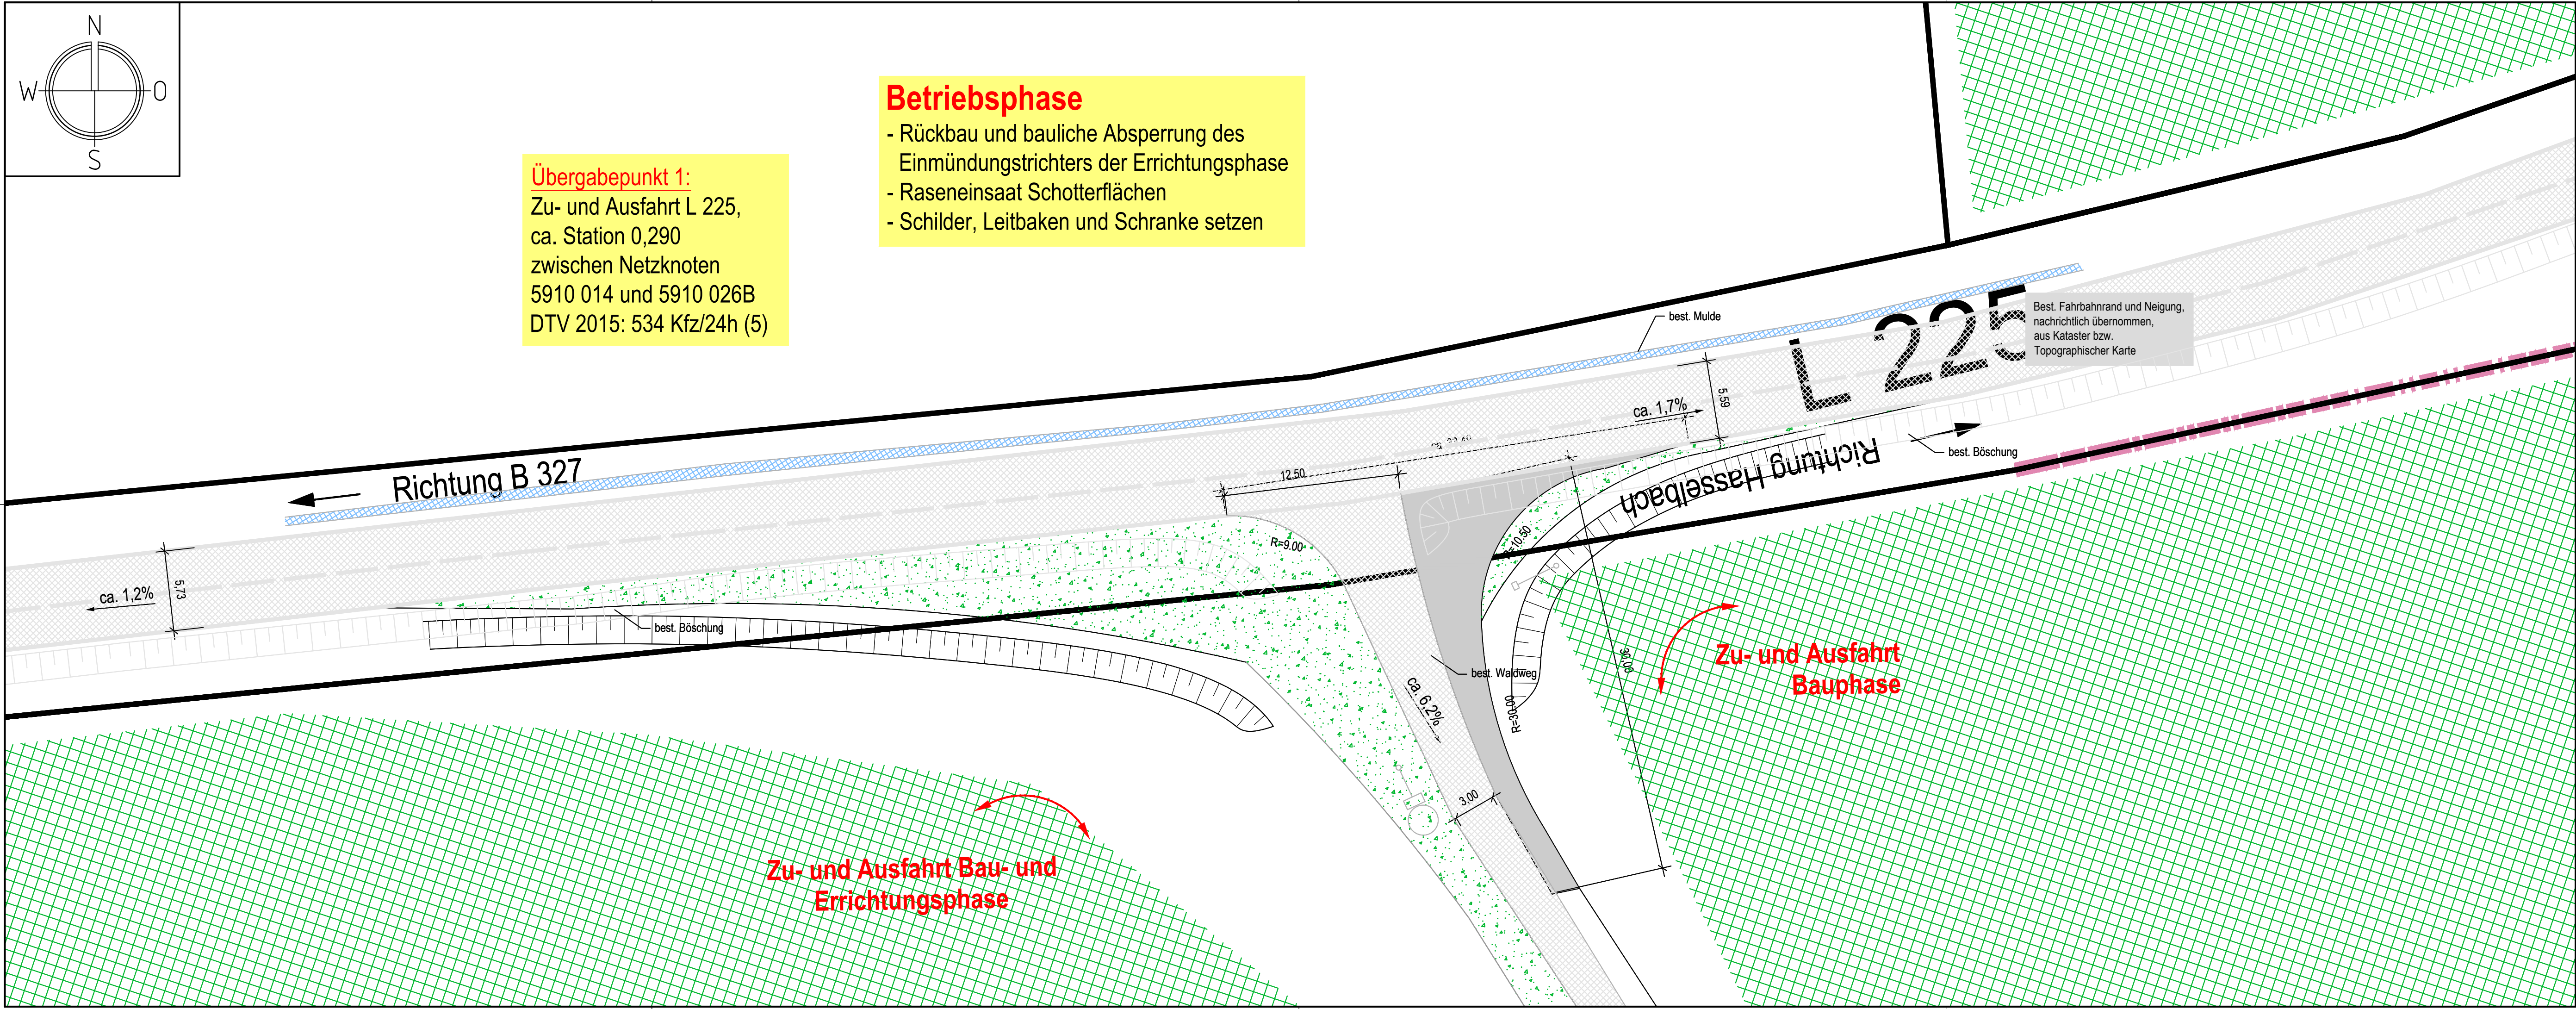

Zeichenerklärung

- Bestehende bituminöse Befestigung
- Bestehender Bewuchs / Wald
- Bituminöse Befestigung der Zufahrt
- Schotterbefestigung einsäen

Entwurfsplanung

VA1510	Datum	Name	Anlage-Nr.: ES	Plan-Nr.: LP 1.2	Maßstab: 1 : 250
bearb.	Juni 2021	J. Berresheim			
gez.	Juni 2021	F. Becker			
gepr.	Juni 2021	U. Bersch			

FUTURA-Gruppe
 56073 Koblenz

Nachweis für die Zu- und Ausfahrt
 zu geplanten Windenergieanlagen
 Windpark Hasselbach
 Lageplan Betriebsphase

Bearbeitet im Auftrag der FUTURA-Gruppe, Boppard-Buchholz, Mai 2021

Stadt-Land-plus GmbH

Büro für Städtebau
 und Umweltplanung
 Geschäftsführer:
 Friedrich Hochenberg
 Dipl.-Ing. Stadtplaner
 Sebastian von Bredow
 Dipl.-Bauplaner
 Am Heidepark 1a
 56154 Boppard-Buchholz
 T 0 67 42 - 87 80 - 0
 F 0 67 42 - 87 80 - 88
 zentrale@stadt-land-plus.de
 www.stadt-land-plus.de