



Detail A
Maßstab 1:200

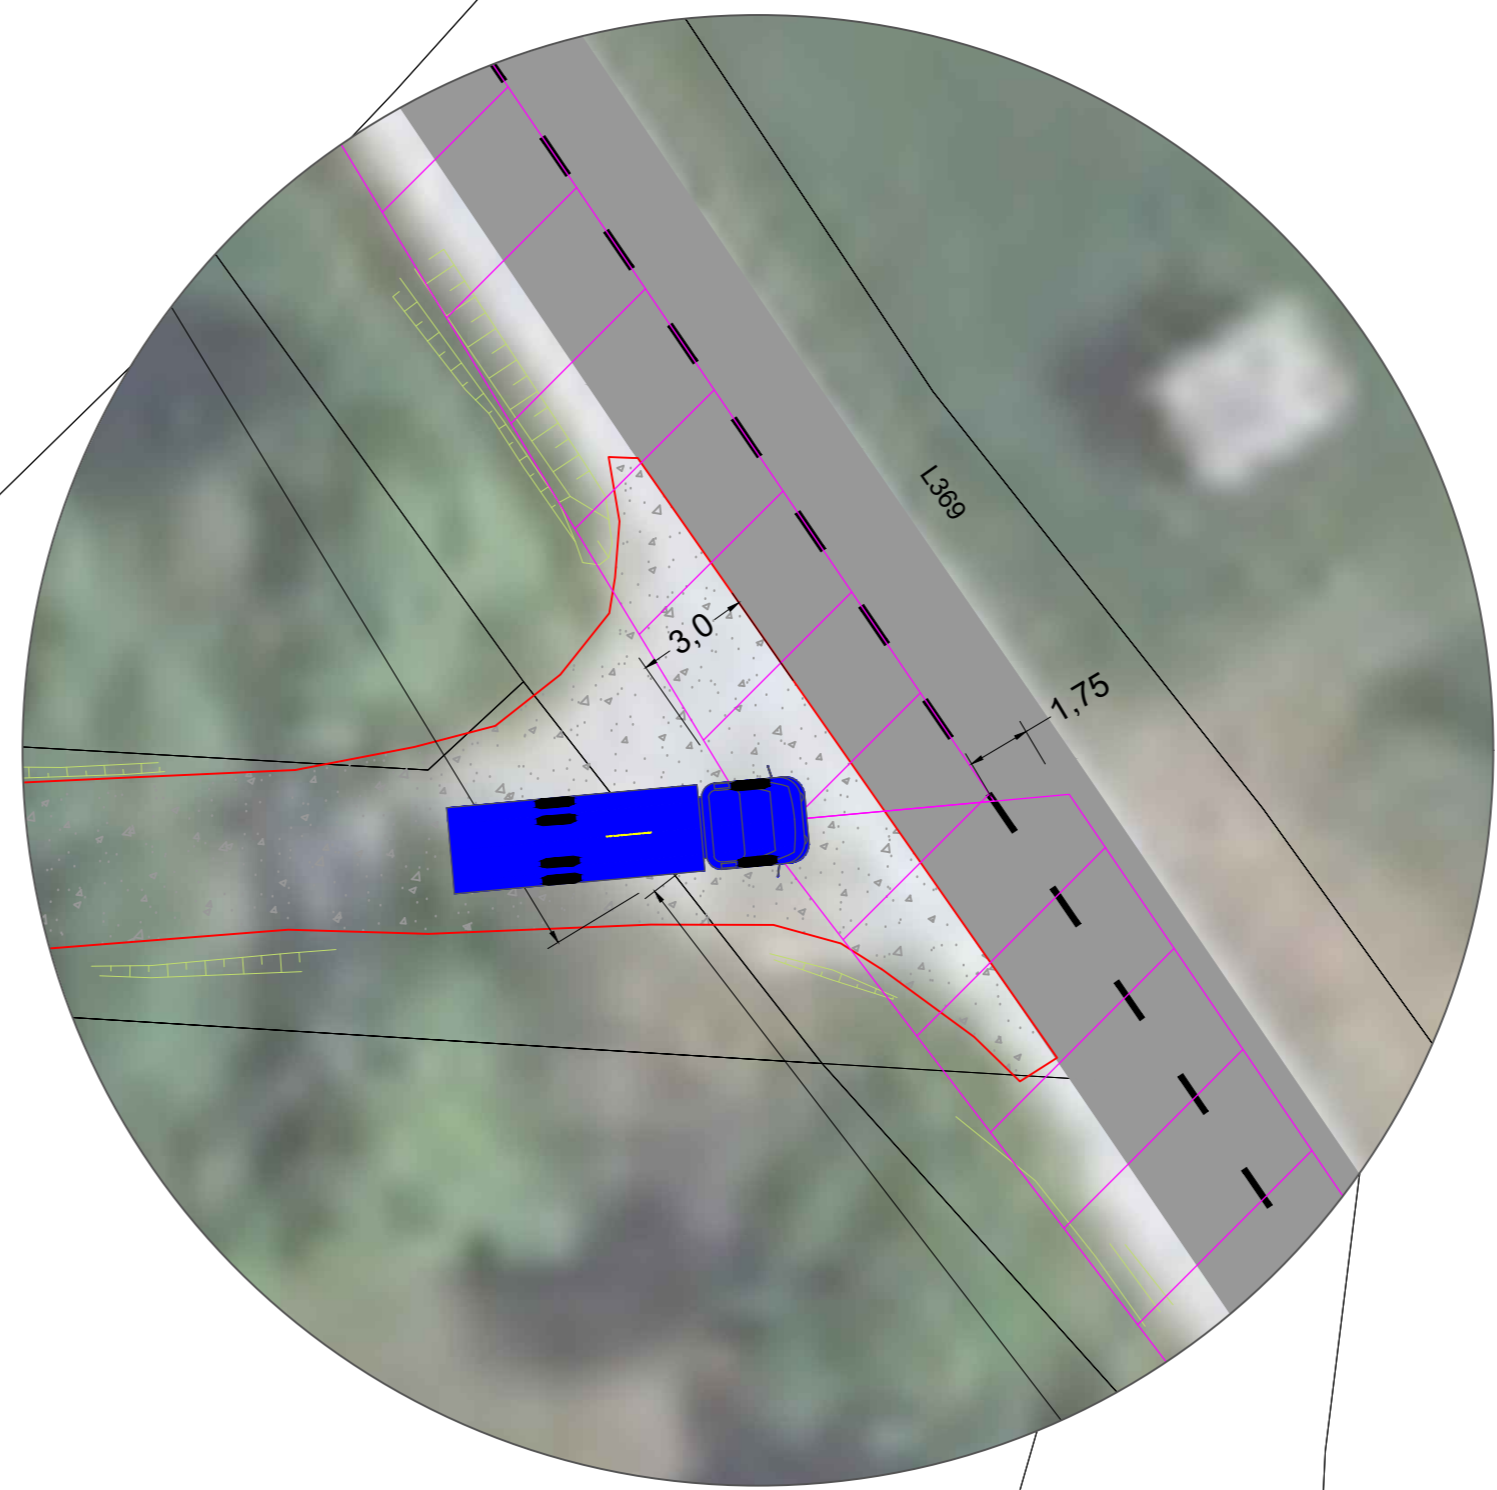

Legende: siehe Anhang zur Beantragung der Sondernutzungserlaubnis

Sondernutzungserlaubnis

Stand vom: 05.04.2022

Bauvorhaben: Windpark Reichenbach-Steegen R		Planung: juwi AG	
Plan: Ausfahrt 1 - Sichtweitenanalyse 70 km/h		Energie-Allee 1 55286 Wörrstadt Telefon: 06732 9657-0 Telefax: 06732 9657-7001 www.juwi.de	
Phase: Bau- und Betriebsphase	Straße: L369		
Projektnummer: 10000.2216	Maßstab-Lageplan / Papierformat: 1:500 / A1		