


M:\21853\cad\pv\A4-LIB\pv4L0001.dwg
1100x297mm
erzeugt mit

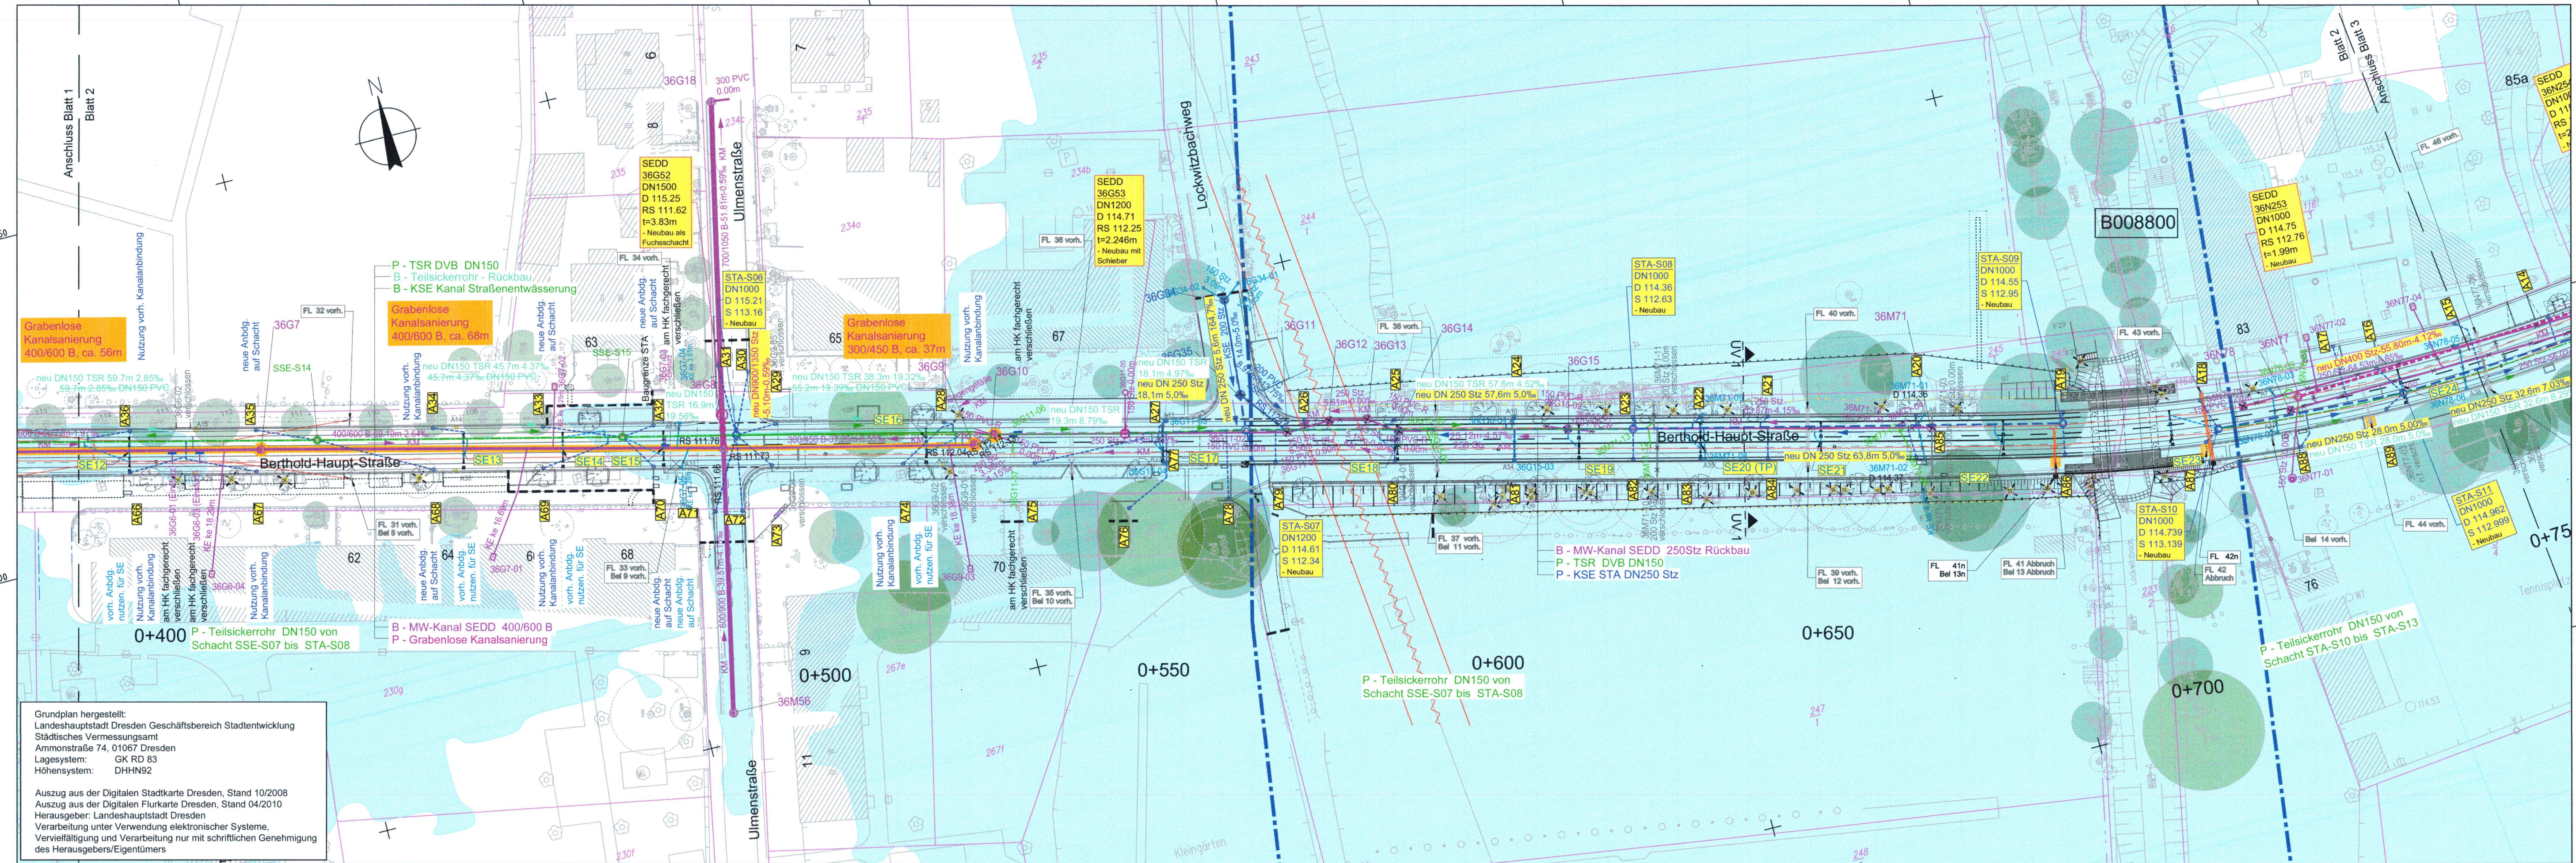

Grundplan hergestellt:
Landeshauptstadt Dresden Geschäftsbereich Stadtentwicklung
Städtisches Vermessungsamt
Ammonstraße 74, 01067 Dresden
Lagesystem: GK RD 83
Höhensystem: DHN92

Auszug aus der Digitalen Stadtkarte Dresden, Stand 10/2008
Auszug aus der Digitalen Flurkarte Dresden, Stand 04/2010
Herausgeber: Landeshauptstadt Dresden
Verarbeitung unter Verwendung elektronischer Systeme,
Vervielfältigung und Verarbeitung nur mit schriftlicher Genehmigung
des Herausgebers/Eigentümers

Legende Leitungsbestand - B

- SEDD Mischwasserkanal mit Schacht
- STA Straßenentwässerungskanal mit Schacht
- KSE Kanal Straßenentwässerung mit Schacht (Lage angenommen)
- Teilsickerrohr (TSR)
- STA Anschlussleitung mit Ablauf
- DVB Anschlussleitung Schienenentwässerung
- SEDD Anschlussleitung mit Hausanschlussschacht
- Anschlussleitung zum SEDD Mischwasserkanal -geschlossen-

Legende Leitungsplanung - P

- DN 200 PVC 9,9m 20%
- DN 400 Stz 55,80m 4,12%
- SEDD Entwässerungskanal mit Schacht
- SEDD grabenlose Kanalsanierung und Schachtsanierung
- DVB Teilsickerrohr DN150
- STA Ablaufleitung mit Ablauf
- DVB Ablaufleitung mit Ablauf
- SE12 DVB Schienenentwässerung mit Ablaufleitung und Nummer
- Rückbau SEDD Mischwasserkanal

Hochwasserlinien

- festgesetztes Überschwemmungsgebiet der Elbe (HQ100 - vom 01.10.2018)
- Abflussgebiet des Überschwemmungsgebietes der Elbe (vom 25.01.2004)

1	2	3
---	---	---

OBERMEYER PLANEN + BERATEN GmbH Niederlassung Dresden 01097 Dresden Eberswalder Straße 1 Tel.: 0351 / 80 89 300 Fax: 0351 / 80 89 333	bearbeitet	12/2018	Nölle
	gezeichnet	12/2018	Kuberski
	geprüft	12/2018	Kuberski
Projekt-Nr. 21853			

Landeshauptstadt Dresden Geschäftsbereich Stadtentwicklung, Bau, Verkehr und Liegenschaften Straßen- und Tiefbauamt 01069 Dresden St. Petersburger Straße 9 Tel. 0351 / 4880	DVB Dresdner Verkehrsbetriebe AG Center Infrastruktur - Engineering Tel. 0351/857-2136	WAP LHD : 8732
		WAP DVB : 8680

Nr.	Art der Änderung	Datum	Zeichen

FESTSTELLUNGSENTWURF

Straßenbauverwaltung Landeshauptstadt Dresden Geschäftsbereich Stadtentwicklung, Bau, Verkehr und Liegenschaften Straßen- und Tiefbauamt Tel. 0351/4880	Unterlage / Blatt-Nr.: 8 / 2
PROJIS-Nr.:	Entwässerungslageplan
	Maßstab: 1:500

Berthold-Haupt-Straße
von Am Alten Elbarm bis August-Röckel-Straße
einschl. Brücke über den Lockwitzbach -
Hochwasserschadensbeseitigung 2013

aufgestellt:
Straßen- und Tiefbauamt
Dresden, den

14. FEB. 2019

Prof. Reinhard Koethniz
Amtsleiter Straßen- und Tiefbauamt