

### Zeichenerklärung

	Einschnittsböschung		Neigungsbrechpunkt mit Angabe von: Ausrundungshöhe, Höhe Tangentenschnittpunkt, Stichtiefe, Bau-km
	Rodweg mit Achse		Gradientenhochpunkt
	Bankett		Gradiententiefpunkt
	Dammböschung		Querneigung
	Stützwand aus Gabionen		

### Entwässerung

	Straßeneinlauf mit Anschlusleitung		
	Dränageleitung		
	Rohrdurchlass mit Böschungstück		

### Sonstiges

	Baumfüllung		
	Baufeldgrenze		
	Stahlgitterzaun		

### Schutzgebiete Natur, Landschaft, Wasser

	Europäisches Vogenschutzgebiet
	FFH-Gebiet
	Naturschutzgebiet
	Landschaftsschutzgebiet

### Verwaltung

	Flurstücksgrenze
--	------------------

### Versorgungseinrichtungen

	Mischwasserkanal
	Schmutzwasserkanal
	Regenwasserleitung
	Trinkwasserleitungen
	Gasleitungen
	E-Leitung
	E-Freileitungen
	Fernwärmeleitungen
	Freileitungen FM
	Schutzrohre

Leitungsinformation nicht zur Maßentnahme geeignet

Ingenieurbüro granetzny dipl.-Ing.	bearbeitet	12/2020	Rauer
	gezeichnet	12/2020	Herzer
geprüft		12/2020	
			S.Granetzny

Freistaat Sachsen Landesamt für Straßenbau und Verkehr Niederlassung Plauen Weinstraße 73 08523 Plauen	bearbeitet		
	gezeichnet		
	geprüft		

Nr.	Art der Änderung	Datum	Zeichen


## FESTSTELLUNGSENTWURF

Stroßenbauverwaltung	Landesamt für Straßenbau und Verkehr Niederlassung Plauen Weinstraße 73 08523 Plauen	Unterlage/Blatt-Nr.: 5/1
PROJIS-Nr.: 5215006	Maßstab: 1:1000	<b>Lageplan</b>

## S 297 Neubau Radweg Talsperre Pöhl, Kletterwald

Aufgestellt:	06. Mai 2021	Frank Weigel Niederlassungsleiter
--------------	--------------	--------------------------------------

**Bauwerk 1**  
Neubau Gabionenwand  
Bau-km 0+546 bis 0+667  
Länge = 121,0 m  
Ansichtshöhe = max. 2,500 m

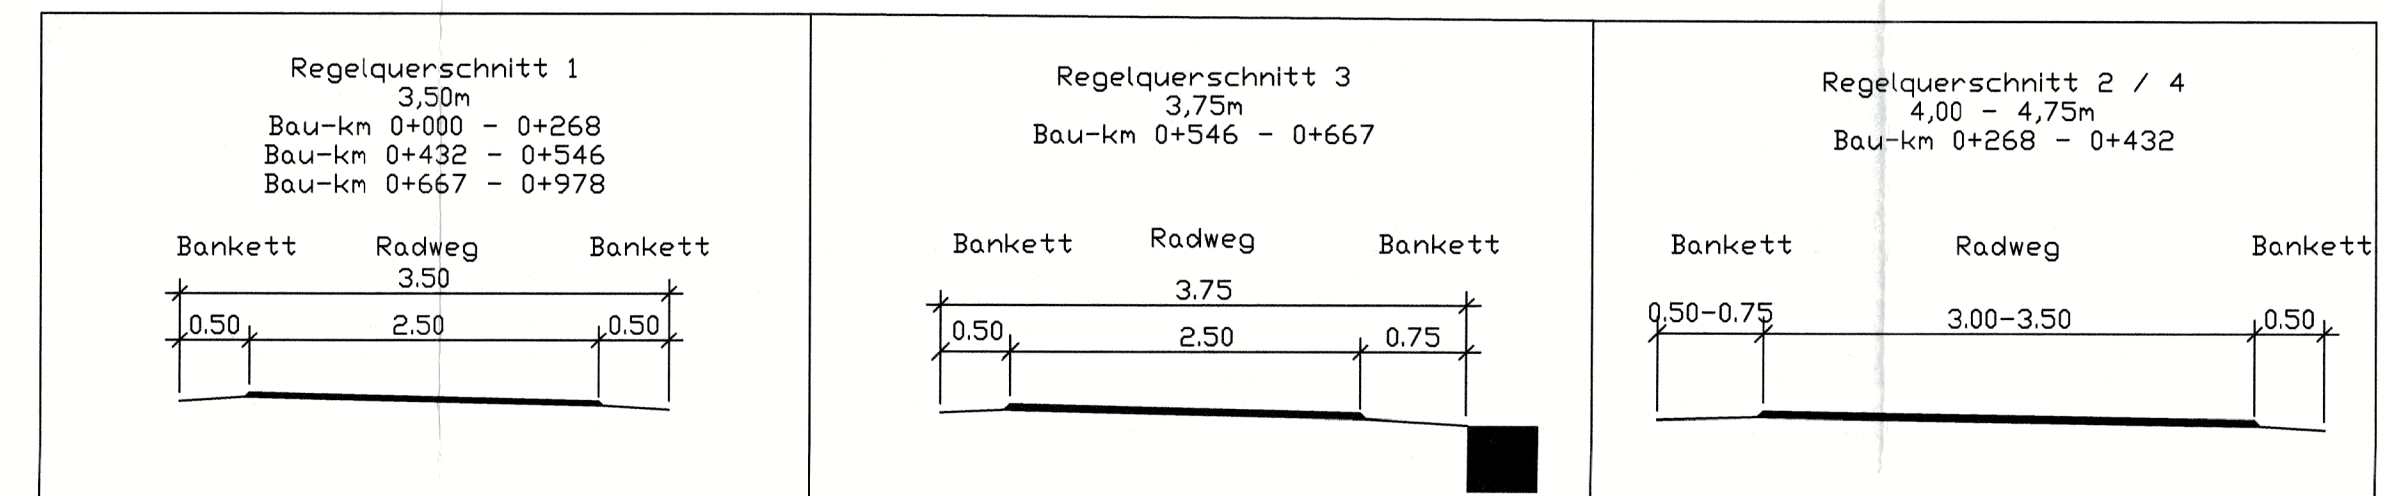

Grundplan erstellt von: Ingenieurbüro R.U.S.  
08209 Auerbach Borsgauer Straße 16  
Lageplan: R02 83  
Höhensystem: DHHN 92  
R 4513186.078  
H 5600435.348