

### Zeichenerklärung

Grundplan		
△ Trigonometrischer Punkt	Verkehrszeichen	▽ Durchlass
○ Aufnahme-/Polygonpunkt	Wegweiser	□ Rohrauslauf
● Höhenfestpunkt	Verkehrsschild	○ Fallrohr
⊗ Schacht-rund	Werktafel	⊗ Laubbaum, klassifiziert
⊗ Schacht-eckig	Schilderpfahl	⊗ Nadelbaum, klassifiziert
⊗ Doppelschacht	Parkautomat	⊗ Obstbaum
⊗ Postschacht	Bushaltestelle	⊗ Baum plan. bedeut.
⊗ Merkzeichen G/W/E/F	Parkplatz, -haus	⊗ Baumstumpf
⊗ Einlauf - rund	Tür	⊗ Gartenland
⊗ Einlauf - eckig	Tor	⊗ Wiese
⊗ Oberflurhydrant	Zaunsäule	⊗ Friedhof
⊗ Unterflurhydrant	Schieber-Wasser	⊗ Gebüsch
⊗ Schieber-Gas	Schieber-Gas	⊗ Zaunsäule
⊗ Verteilerkasten	Verteilerkasten	⊗ Geschosszahl
⊗ Telefonzelle	Telefonzelle	⊗ OK Schwelle Eingang
⊗ Trafostation	Trafostation	⊗ OK Fensterbank Kellerf.
⊗ KM-Stein	KM-Stein	⊗ Lichtschacht
⊗ Netzknoten	Netzknoten	⊗ Brunnen
⊗ Stationszeichen	Stationszeichen	⊗ Denkmal
⊗ OD Zeichen	OD Zeichen	⊗ Campingplatz

Holzzaun	BB Bituminöse Befestigung
Eisenzaun	BP Betonsteinfestigung
Drahtzaun	KP Kleinfestigkeit
Hochbord	PB Betonplatten
Tiefbord	RG Rasengitterplatten
Mauer-freistehend	SD Schotterdecke
Stützmauer	SB Straßenbeton
Hecke	PG Granitplatten
Straßengeländer	GP Großpflaster
Freileitung	Mo Mosalkpflaster
Telefonleitung	
Pflasterrinne	
Laubbaureihe	
Nadelbaureihe	
Flurstücksgrenze	

○ Grenzmarke abgemerkt - Übernahme aus der ALK  
● Grenzmarke unvermerkt - Übernahme aus der ALK  
Die Liegenschaftskatasterdarstellung erfolgte durch Übernahme aus der ALK mit Stand 13.10.2010.

Grundplan hergestellt:		Ergänzungen:	
Anlage		Datum	Name
Blatt-Nr.	10500	11/2010	Säuberlich
Reg.-Nr.	10500	09/2013	Säuberlich
Lageplan	Gauß-Krüger RD83		
Höhensystem	DHN92		
Benutzer	11/2010		
gezeichnet	11/2010		
geprüft	11/2010		
geplant	11/2010		

Kreis:	Erzgebirgskreis		
Gemarkung:	Wernsdorf, Sorgau, Nennigsmühle, Pockau		
Straße:	S 223		
Station d. SDB:	Ersatzneubau BW 8 Flöhabrücke		
von:	NK 5346 015 Stat. 6,600		
bis:	NK 5345 012 Stat. 0,600		

GEO-MESS-Marienberg GBR	
Herrn: Herrmann-Str. 6	
04306 Marienberg	
Telefon: 03735/868686	
Fax: 03735/868686	

### Zeichenerklärung

#### Versorgungseinrichtungen

vorhanden

private Trinkwasserleitung
privates Elt-Steuerkabel
Elt-MS-Erdkabel
Elt-MS-Freileitung
Elt-NS-Erdkabel
Elt-NS-Freileitung
Telekom-Erdkabel
Telekom-Freileitung

#### Entwässerung

vorhanden

privater Kanal
----------------

#### Sonstiges

Dichtriegel
Baufeldgrenze
Baumfällung
Abbruch

#### Planung

Dammboschung
Bankett m. Schutzrinne
Fahrbahn mit Achse
Bankett
Versickerungsmulde
Dammboschung (Oberboden)
Korridor Baustraße


geplant
Sickerstrang
Durchlass

#### Regelungsverzeichnis

3	Nr. im Regelungsverzeichnis
---	-----------------------------

H = 6000,000 m km = 0,420000 h TS = 416,694 f = 0,980
Neigungsbruchpunkt mit Angabe von Ausrundungshalbmesser, Längsneigung und Abstand zum nächsten Neigungs- bruchpunkt

Gradientenpunkt
Bestands-/Planungshöhe
Querneigung

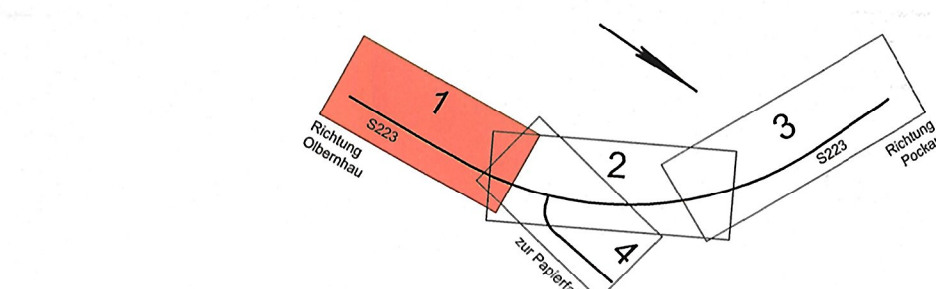

ARNOLD CONSULT AG Beratende Ingenieure und Architekten Kirschstraße 36, 08498 Marienberg Tel. 03735 / 8139-0, Fax 8139-98 E-Mail: marienberg@arnold-consult.de	Bearbeitet: 10 / 2016	Leistung: Hartung
	Gezeichnet: 10 / 2016	Scholz
	Geprüft: 10 / 2016	Scholz
	Projekt-Nr.:	6-10-010

Landesamt für Straßenbau und Verkehr Hans-Liik-Straße 4 09131 Chemnitz	Bearbeitet:	
	Geprüft:	
	Projekt-Nr.:	5210009

Nr.	Art der Änderung	Datum	Zeichen

## FESTSTELLUNGSENTWURF

LANDESAMT FÜR STRASSENBAU UND VERKEHR	Freistaat SACHSEN	Unterlage / Blatt-Nr.: 16 / 9
S 223 / Oberrhein - Flöha / von NK 5346 015, Stat. 6,620 bis NK 5346 015, Stat. 7,255		Koordinierter Leitungsplan
PROJIS-Nr.: 5210009		Maßstab: 1 : 250

S 223 Ersatzneubau BW 8 Flöhabrücke an der Papierfabrik Wernsdorf
---

ausgestellt: Landesamt für Straßenbau und Verkehr, N. Zschorn	genehmigt:
26. MAI 2017	

Michael Sittke Niederlassungsleiter
--