

R 33476879,201  
H 56709358,808

R 33477523,818  
H 56715846,008

# Zeichenerklärung


**Planung**  
Untersuchungsgebiet

**Schutzgebiete**  
Natur, Landschaft, Wasser

- FFH-Gebiet
- Europäisches Vogelschutzgebiet
- Landschaftsschutzgebiet
- Überschwemmungsgebiet
- gesetzlich geschütztes Biotop

**Ziele der Raumordnung**  
Vorranggebiet Hochwasserschutz

**Verwaltung**  
Kreisgrenze

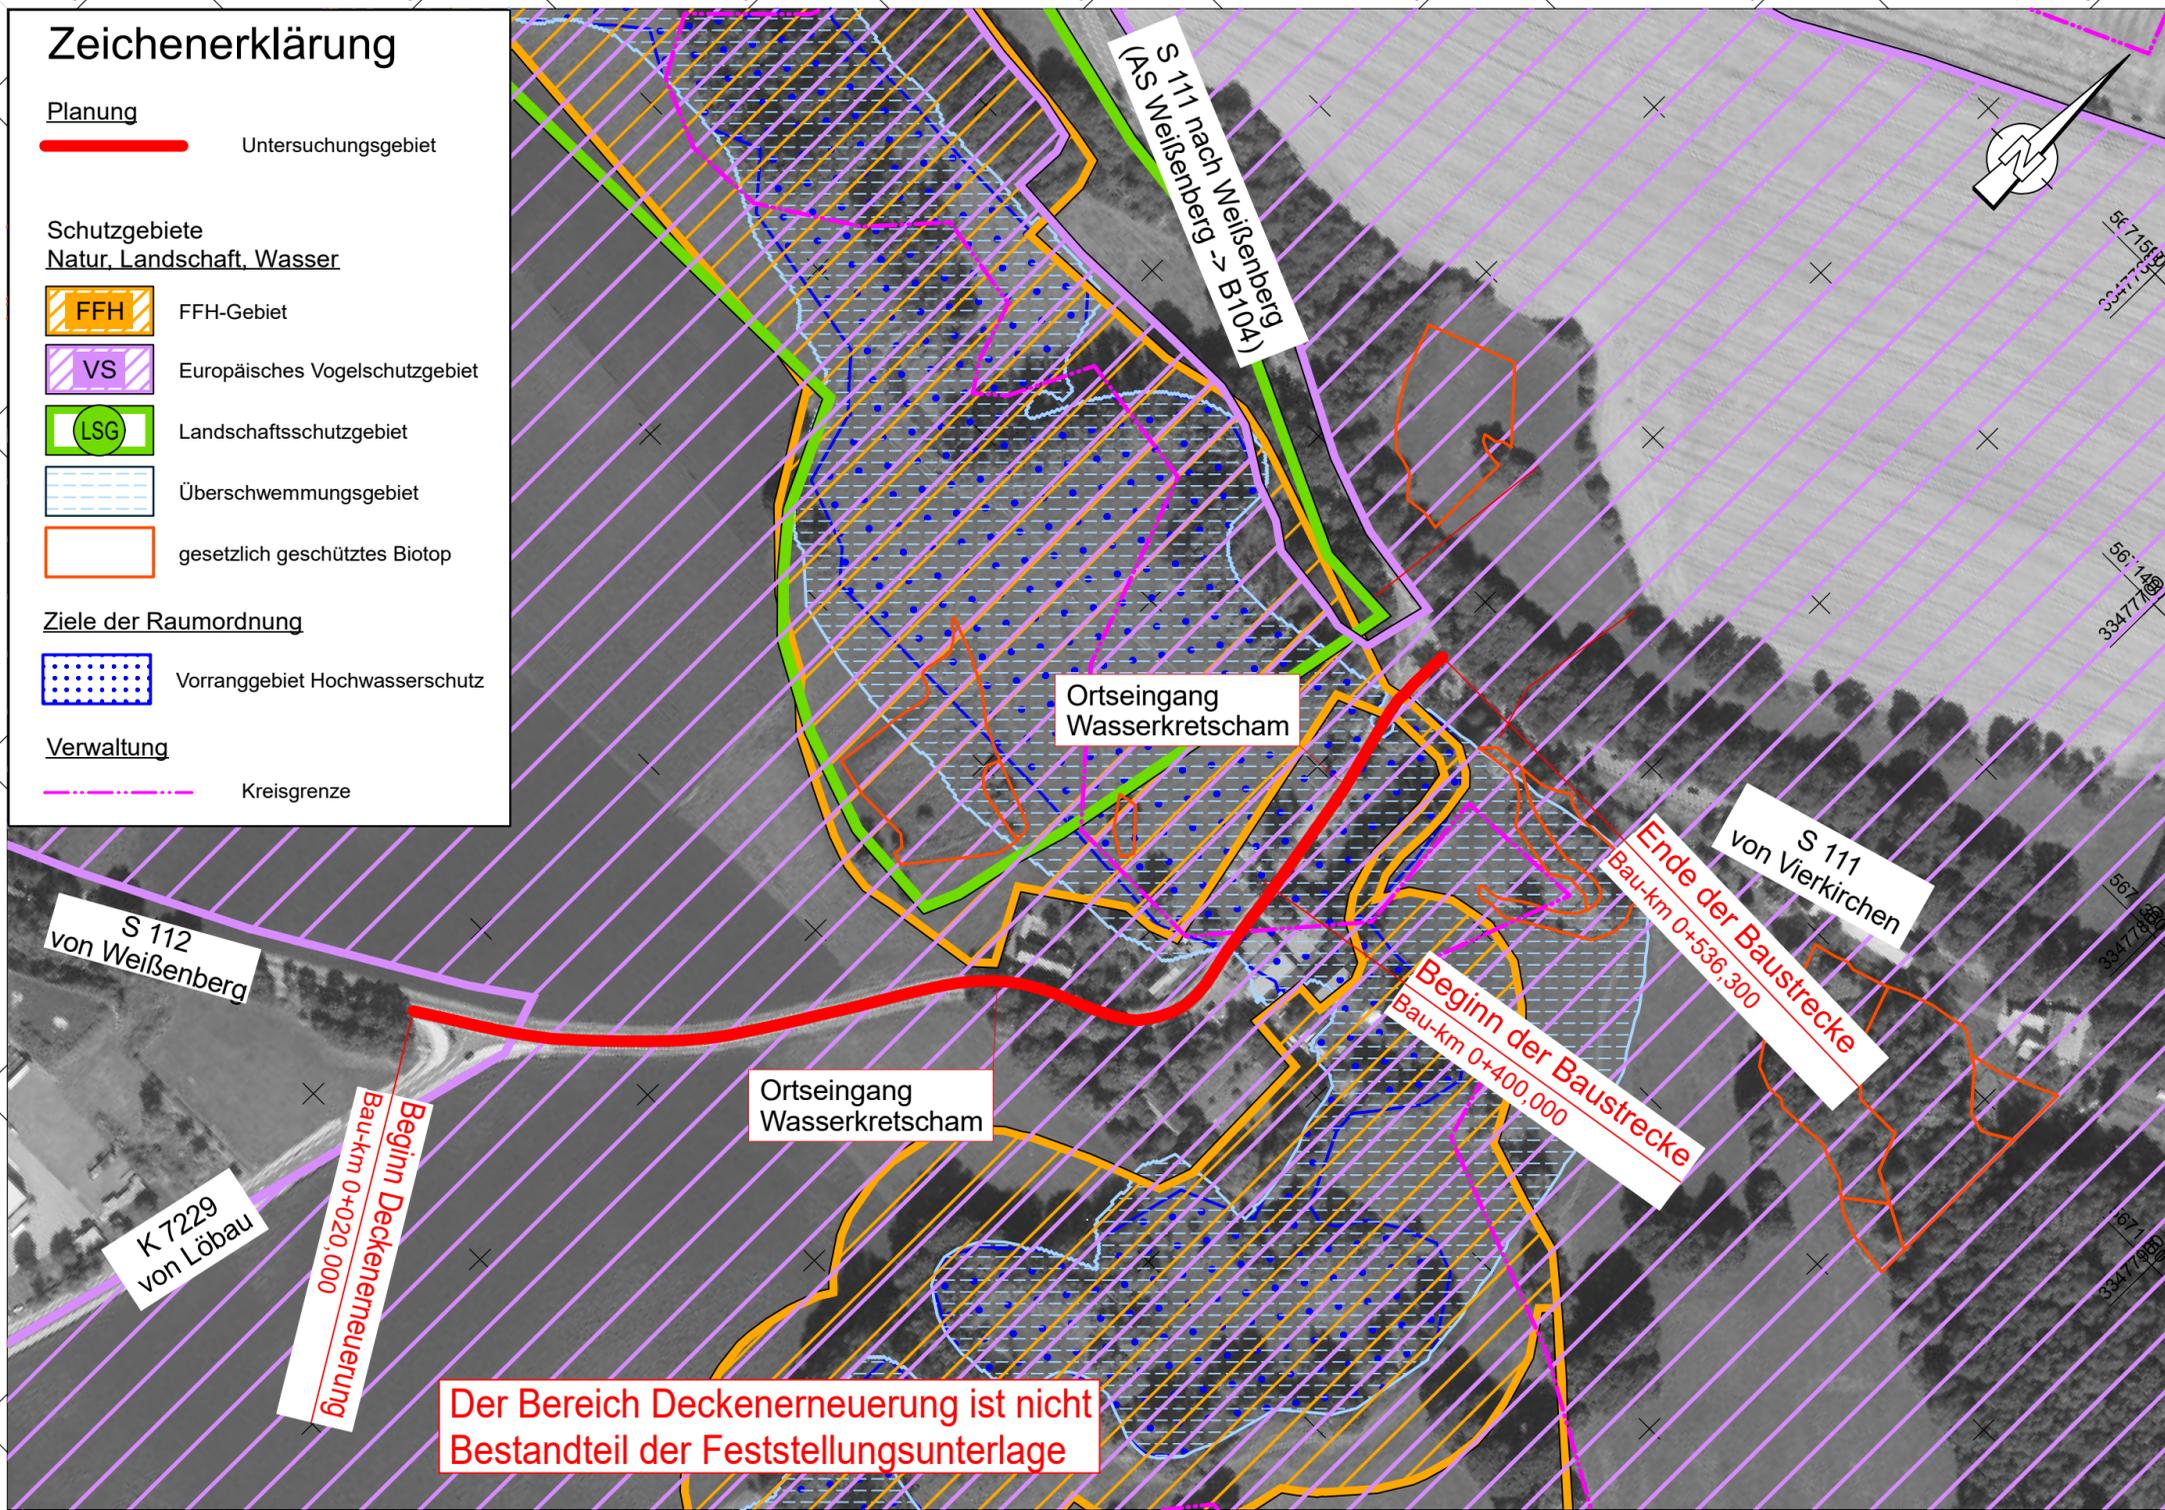

R 33477335,155  
H 5670482,617

R 33477975,033  
H 5671131,896

Entwurfsbearbeitung :  INGENIEURGESELLSCHAFT Chemnitz, den 27.01.2020 gez. A. Richter	bearbeitet: 26.01.2022 Stier
	geprüft: 26.01.2022 A. Richter

<b>Freistaat Sachsen</b> vertreten durch: LISt Gesellschaft für Verkehrswesen und ingenieurtechnische Dienstleistungen mbH Ernst-Thälmann-Straße 5 09661 Hainichen	bearbeitet: 28.01.2022 M. Morgner geprüft: 28.01.2022 C. Richter
---	---

Nr.	Art der Änderung	Datum	Name

# FESTSTELLUNGSENTWURF

 Freistaat Sachsen vertreten durch: LISt Gesellschaft für Verkehrswesen und ingenieurtechnische Dienstleistungen	Unterlage / Blatt-Nr.: 3 / 1 <b>Übersichtslageplan</b> Maßstab: 1:2500
PROJIS-NR. 13045-17	S 112 <b>Überbauerneuerung Brücke BW 2          in Wasserkretscham</b>

aufgestellt:  <b>M.Mehn</b> Hainichen, den 28.01.22	geprüft:   gesehen:
genehmigt:	   