


Der Bereich Deckenerneuerung ist nicht Bestandteil der Feststellungsunterlage

Freistaat Sachsen
Landkreis Görlitz
Gemeinde Vierkirchen
Gemarkung Buchholz Flur 3

Bauwerk BW 2
Brücke im Zuge der S 112
in Wasserkretscham
Bau-km 0+508,724
KrW = 101,34 gon
BzG = 11,00 - 13,80 m LW = 14,20 m
MLC Einstufung LH = 1,80 - 3,40 m
DIN EN 1991-2 KH = 1,12 m

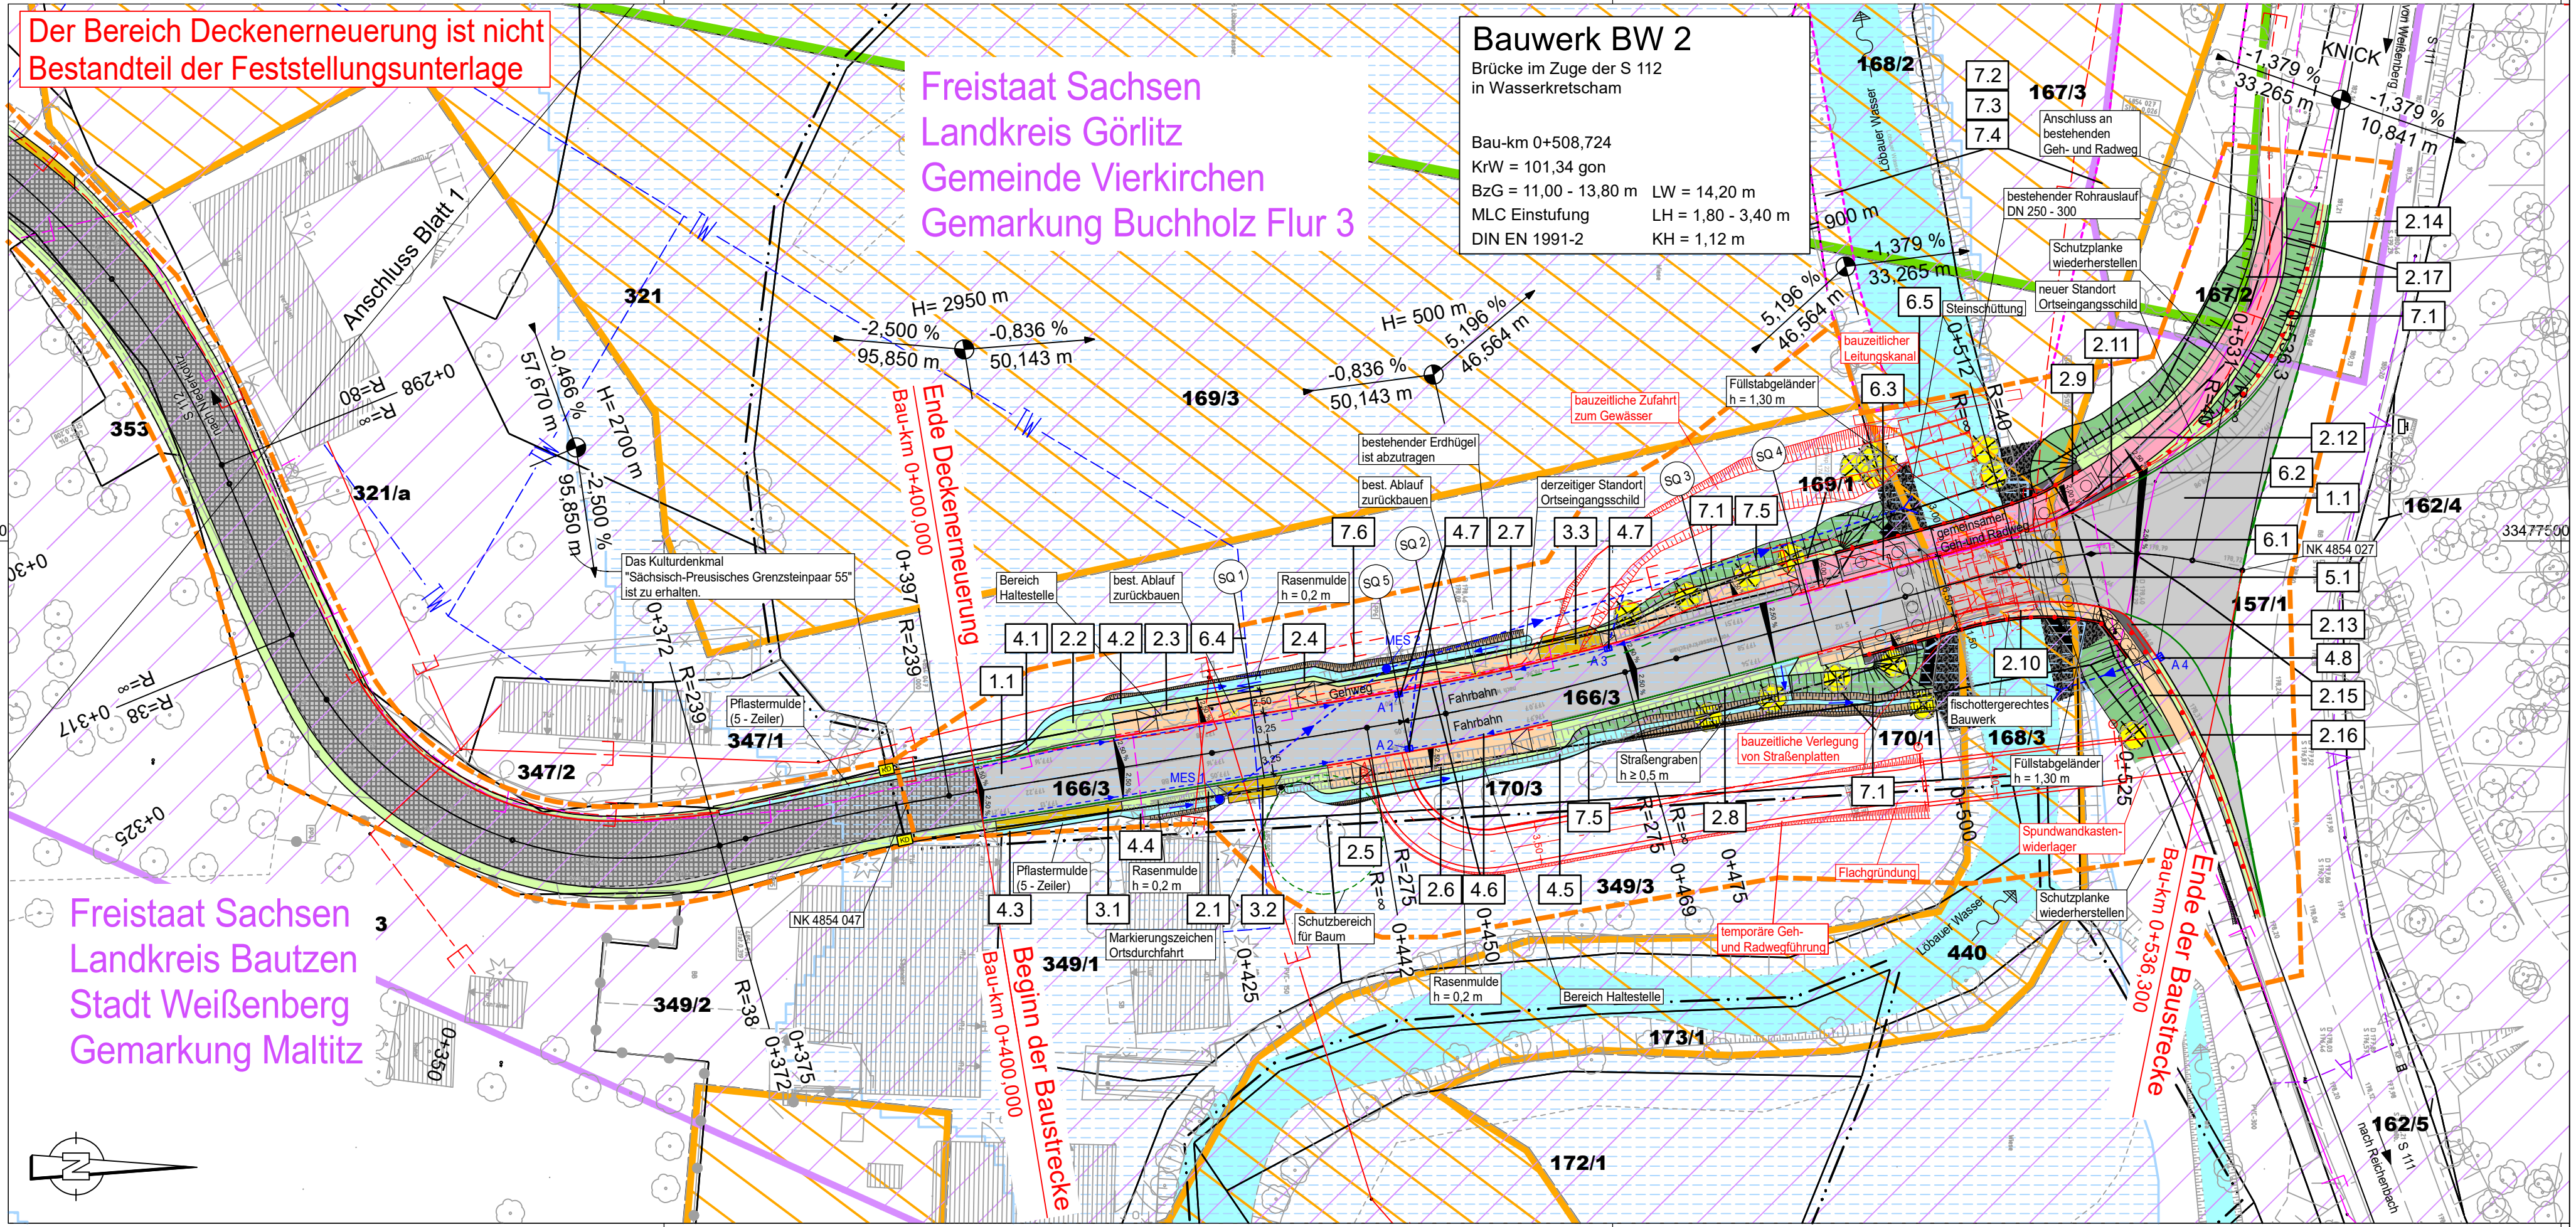

Zeichenerklärung

Planung

- Fahrbahn mit Achse und Querneigung
- Fahrbahn - Deckenerneuerung
- Bankett
- Mulde
- Dammböschung
- Einschnittböschung
- Fahrbahnteiler / Insel
- Gehweg mit Zufahrt
- gemeinamer Geh-Radweg
- Rückbau
- Geländer
- Schutzplanke

Verwaltung

- Kreis-/Gemeindegrenze
- Gemarkungsgrenze
- Flurgrenze
- Flurstücksgrenze

Regelungsverzeichnis

1.1 Nr. im Regelungsverzeichnis Blatt Nr. lfd Objekt Nr.

Versorgungseinrichtungen vorhanden

- TW Trinkwasserleitung
- E E-Freileitung
- E E-Leitung
- F Fernmeldefreileitung
- F Fernmeldekabel
- A Schmutzwasser

Straßenentwässerung

- MES 2 Entwässerungsleitung
- A2 Muldeneinlaufschacht
- Straßenablauf

Schutzgebiete
Natur, Landschaft, Wasser

- FFH FFH-Gebiet
- 28.01.22 Europäisches Vogelschutzgebiet
- LSG Landschaftsschutzgebiet
- Überschwemmungsgebiet
- gesetzlich geschütztes Biotop
- KD Kulturdenkmal
- Suchraum für Fledermäuse
- Baumfällung
- Baufeldgrenze

Neigungsbruchpunkt mit Angabe von Ausrundungshalbmesser, Längsneigung und Abstand zum nächsten Neigungsbruchpunkt

Gradienten
Gradientenhochpunkt
Gradiententiefpunkt

Entwurfsbearbeitung :	Ingenieurbüro Schulze & Rank Ingenieurgesellschaft m.b.H. GESCHÄFTSITZ Chemnitz Kaßbergstraße 41, 09112 Chemnitz Chemnitz, den 27.01.2020 gez. A. Richter	bearbeitet:	26.01.2022 Stier
		geprüft:	26.01.2022 A. Richter

Freistaat Sachsen	bearbeitet:	28.01.2022 M. Morgner
vertreten durch: LIST Gesellschaft für Verkehrswesen und ingenieurtechnische Dienstleistungen mbH Ernst-Thälmann-Straße 5 09661 Hainichen	geprüft:	28.01.2022 C. Richter

Nr.	Art der Änderung	Datum	Name

FESTSTELLUNGSENTWURF

Freistaat Sachsen	Unterlage / Blatt-Nr.: 5 / 1
vertreten durch: LIST Gesellschaft für Verkehrswesen und ingenieurtechnische Dienstleistungen	Lageplan
PROJ-NR. 13045-17	Maßstab: 1:500

S 112
Überbaueneruung Brücke BW 2
in Wasserkretscham

aufgestellt:	geprüft:
M.Mehn	
Hainichen, den 28.01.22	

genehmigt:	gesehen: