

R 33477443,402
H 5670930,867

5671000

5671100

R 33477443,402
H 5671200,867


5671200

Der Bereich Deckenerneuerung ist nicht Bestandteil der Feststellungsunterlage


Freistaat Sachsen
Landkreis Görlitz
Gemeinde Vierkirchen
Gemarkung Buchholz Flur 3

Bauwerk BW 2
Brücke im Zuge der S 112
in Wasserkretscham

Bau-km 0+508,724
KrW = 101,34 gon
BzG = 11,00 - 13,80 m LW = 14,20 m
MLC Einstufung LH = 1,80 - 3,40 m
DIN EN 1991-2 KH = 0,75 - 1,40 m

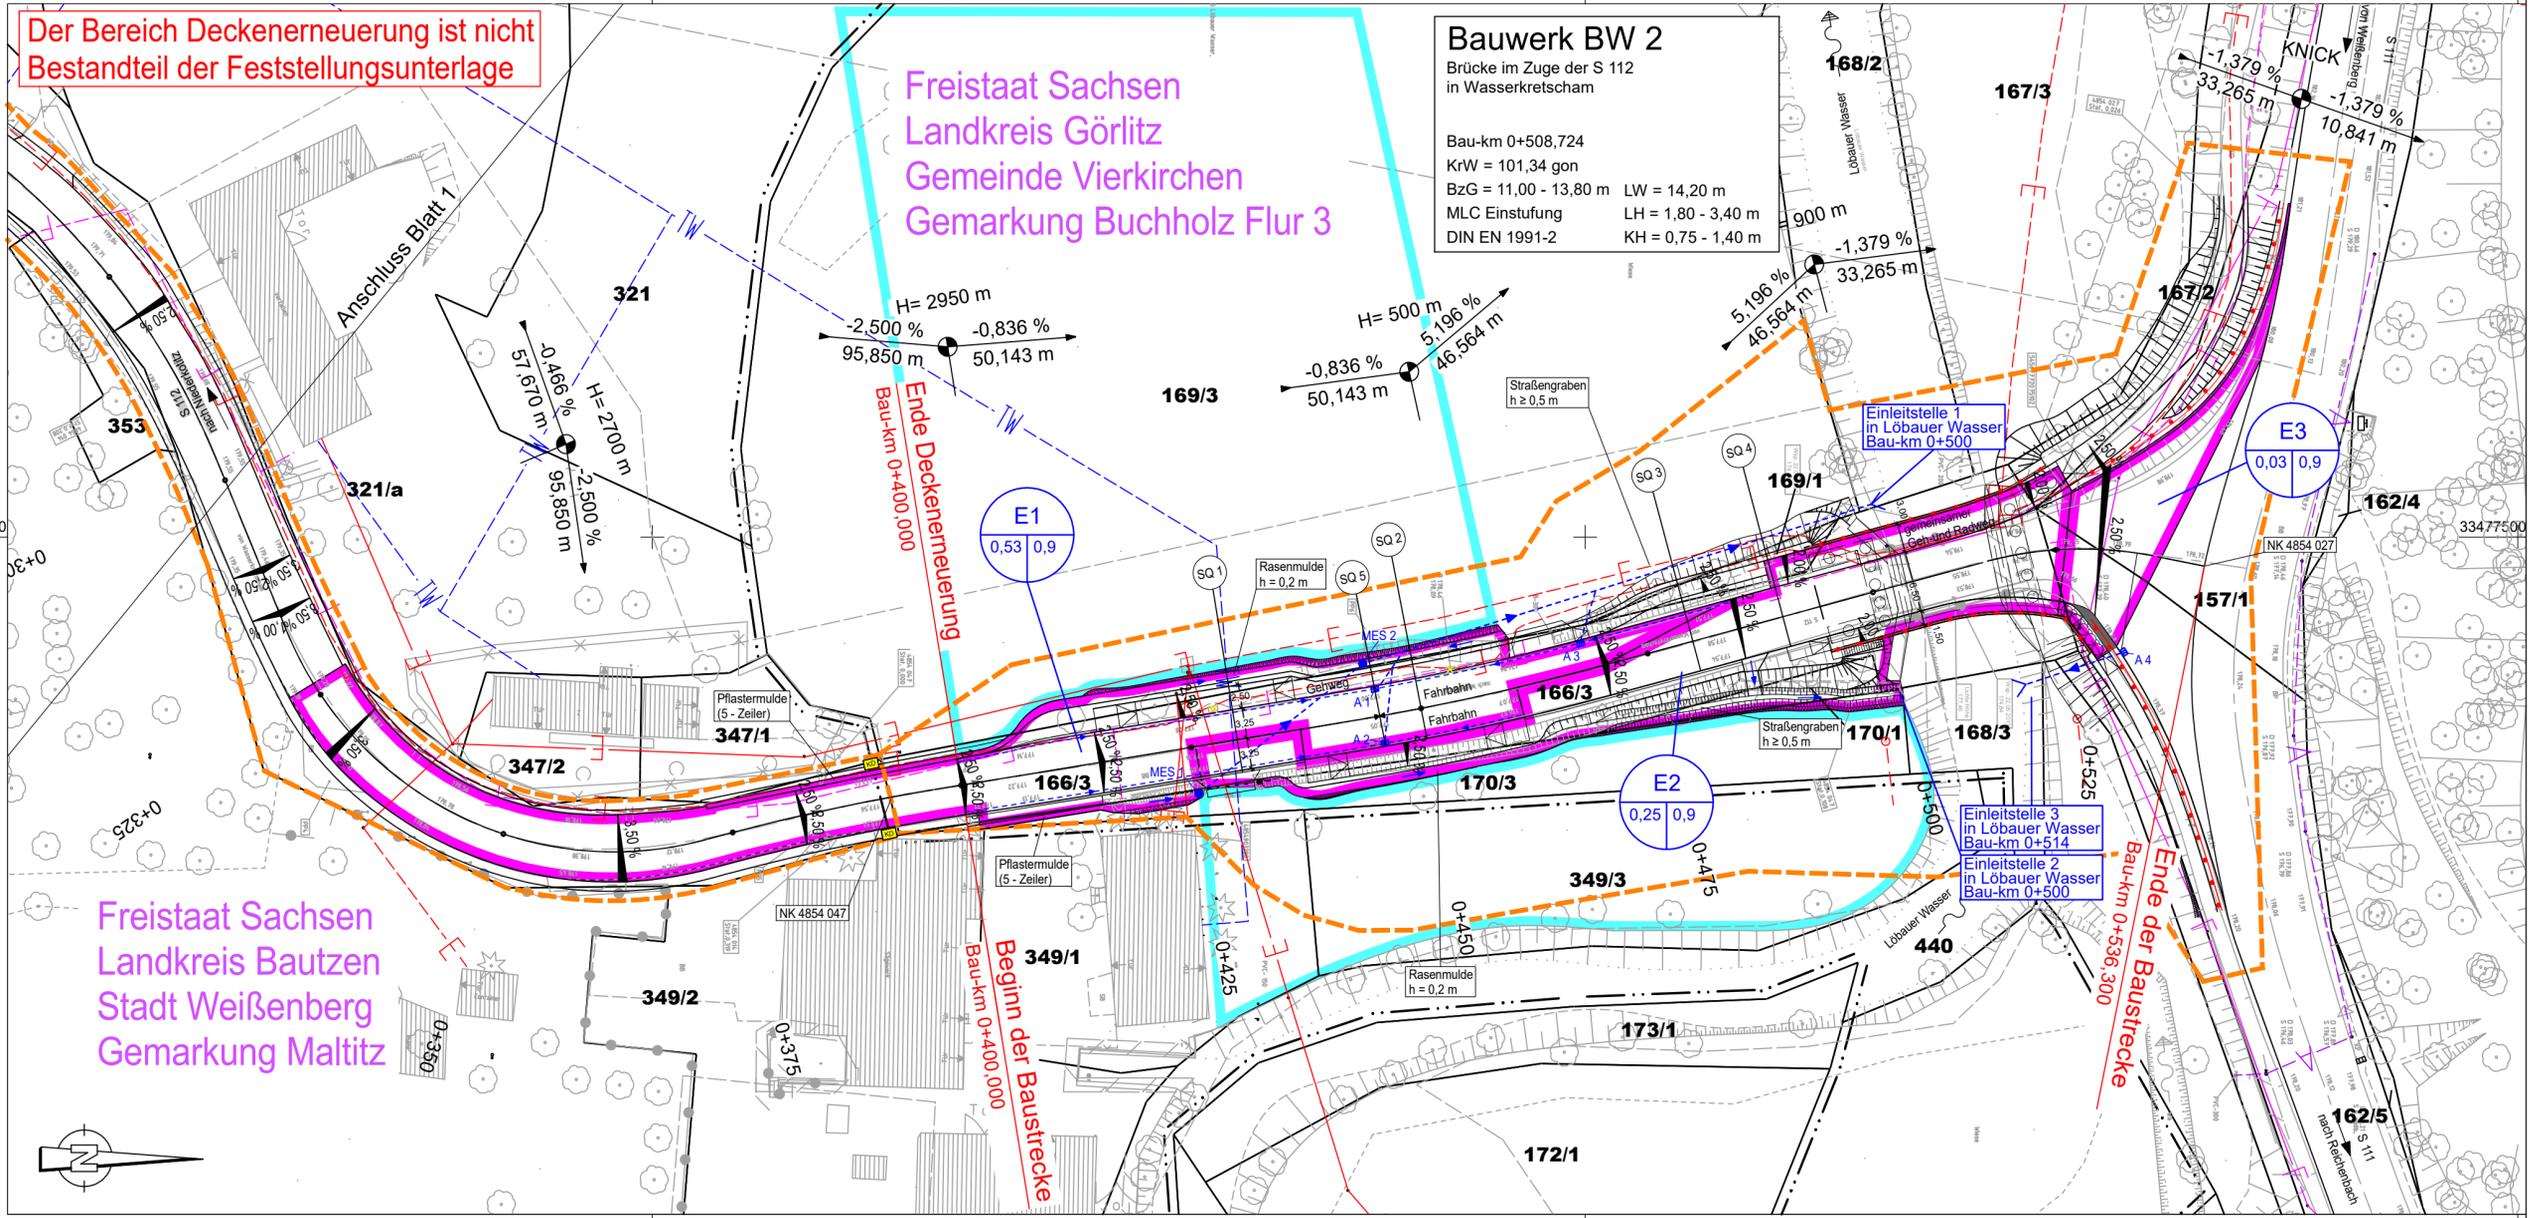

Freistaat Sachsen
Landkreis Bautzen
Stadt Weißenberg
Gemarkung Maltitz

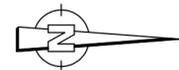

R 33477571,902
H 5670930,867

5671000


5671100

R 33477571,902
H 5671200,867

5671200

Zeichenerklärung

Planung

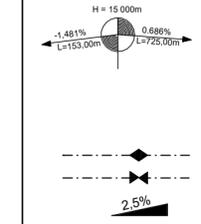


Neigungsbrechpunkt mit Angabe von Ausrundungshalbmesser, Längsneigung und Abstand zum nächsten Neigungsbrechpunkt

Gradientenhochpunkt
Gradiententiefpunkt
Querneigung

Entwässerung

vorhanden geplant

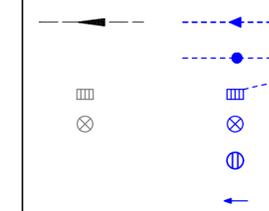

Regenwasserleitung mit Angabe der Fließrichtung

Kontrollschacht Drain mit Drainageleitung

Straßenablauf mit Anschlussleitung

Kontrollschacht

Muldenablaufschacht

Fließrichtung geplanter Entwässerungsanlagen

Einzugsflächen



Einzugsgebiet



Bestehende unversiegelte Feldflächen



E... Bezeichnung des Einzugsgebietes
X... ermittelte Fläche in ha
Y... Spitzenabflusswert

Höhenbezug : DHHN 92 Lagebezug : ETRS 89, UTM 33

Entwurfsbearbeitung :	Ingenieurbüro Schulze & Rank Ingenieurgesellschaft m.b.H. GESCHÄFTSSITZ Chemnitz Kaßbergstraße 41, 09112 Chemnitz	bearbeitet:	26.01.2022 Stier
schulze+rank INGENIEURGESELLSCHAFT	Chemnitz, den 27.01.2020 gez. A. Richter	geprüft:	26.01.2022 A. Richter

Freistaat Sachsen	vertreten durch: LIST Gesellschaft für Verkehrswesen und ingenieurtechnische Dienstleistungen mbH	bearbeitet:	28.01.2022 M. Morgner
Ernst-Thälmann-Straße 5 09661 Hainichen		geprüft:	28.01.2022 C. Richter

Nr.	Art der Änderung	Datum	Name

FESTSTELLUNGSENTWURF

	Freistaat Sachsen vertreten durch: LIST Gesellschaft für Verkehrswesen und ingenieurtechnische Dienstleistungen	Unterlage / Blatt-Nr.: 8 / 1
PROJIS-NR. 13045-17		Lageplan Entwässerung
		Maßstab: 1:500

S 112
Überbauenerneuerung Brücke BW 2
in Wasserkretscham

aufgestellt:	geprüft:
M.Mehn	
Hainichen, den 28.01.22	

genehmigt:	gesehen: