

### Zeichenerklärung

**Planung**

- Hanggraben
- Einschnittsböschung
- Mulde mit Fileierrichtung
- Versickerungsmulde
- Straßenentwässerung
- Fahrbahn mit Achse
- Bänke
- Wirtschaftsweg
- Radweg
- Gehweg
- Fahrbahnteiler/Insel/Parkstreifen
- Schotterrasen
- Zufahrt mit Bordabsenkung
- Bänke mit Zufahrt
- Dammböschung
- Mulde mit rauer Sohlfestigung
- Entwässerungsraben mit Fileierrichtung

**Sonstiges**

- Wildschutzzäun
- Sperr- und Leitzaun
- Irritationschutzzaun
- Leiteneinrichtungen für Amphibien
- Tabuzone/Baumschutz
- Rückbaufläche
- Baumfällung
- Schutzzeile
- BSW
- Baufeldgrenze
- Planfeststellungsgrenze
- Bauwerksnummer

**Versorgungseinrichtungen**

vorhanden / geplant

- D Drainage
- W Trinkwasserleitung
- G Gasleitung
- E E-Freileitung
- E E-Leitung
- F Fernmeldeleitung
- DW Schutzwasserleitung
- SB Leitung Straßenbeleuchtung

**Entwässerung**

vorhanden / geplant

- DN 300 Regenwasserleitung DN 300 mit Angabe von Fileierrichtung, Länge und Gefälle
- Straßenablauf mit Anschlussleitung
- Prüfschacht
- Ablaufschacht
- Rohrdurchlass mit Böschungstück

**Immissionsschutz**

- Objekt-Nr. ohne / mit Grenzwertüberschreitung
- Gebäudeseiten mit Grenzwertüberschreitung
- Außenwohnbereich ohne / mit Grenzwertüberschreitung (B = Balkon, T = Terrasse, F = Freisitz)

<b>IBV</b> Ingenieurbüro für Verkehrsanlagen GmbH Niederlassung Sachsen, Büro Leipzig Ludwig-Erhard-Straße 55a, 04103 Leipzig	Bearbeitet: 11/2017 Gezeichnet: 11/2017 Geprüft: 11/2017 17.11.2017 Leipzig, den	Engelke Heimer Engelke Ungerschrüb
--	--	---

<b>DEGES</b> Deutsche Einheit Fernstraßenplanungs- und -bau GmbH Zimmerstraße 54 10117 Berlin Tel.: (030) 202 43 - 0 Fax: (030) 202 43 - 291 www.deges.de	Bearbeitet: 07.12.2017 Geprüft: 13.12.2017 VKE 323.1	gez. Hahn gez. Radol
---	--	-------------------------

1. Entfall der Dichtwand am Eibsee	10.02.2020	Engelke
Nr.	Art der Änderung	Datum


### Feststellungsentwurf

**Tektur A**

**FREISTAAT SACHSEN**  
Sachst-Einführungs-  
planung- und -bau-Gesetz  
Zweites St. 10/17 Berlin

Unterlage 5 / Blatt-Nr.: 1 A  
Lageplan  
Bau-km 0+000,00 bis 0+780,00  
Maßstab: 1:1000

Aufgestellt: <b>DEGES</b> planung- und -bau-Gesetz Zweites St. 10/17 Berlin		gez. I.A. Breinig
Berlin, den 07.12.2017		
B 107, Südbund Chemnitz - A4 Verkehrseinheit 323.1		

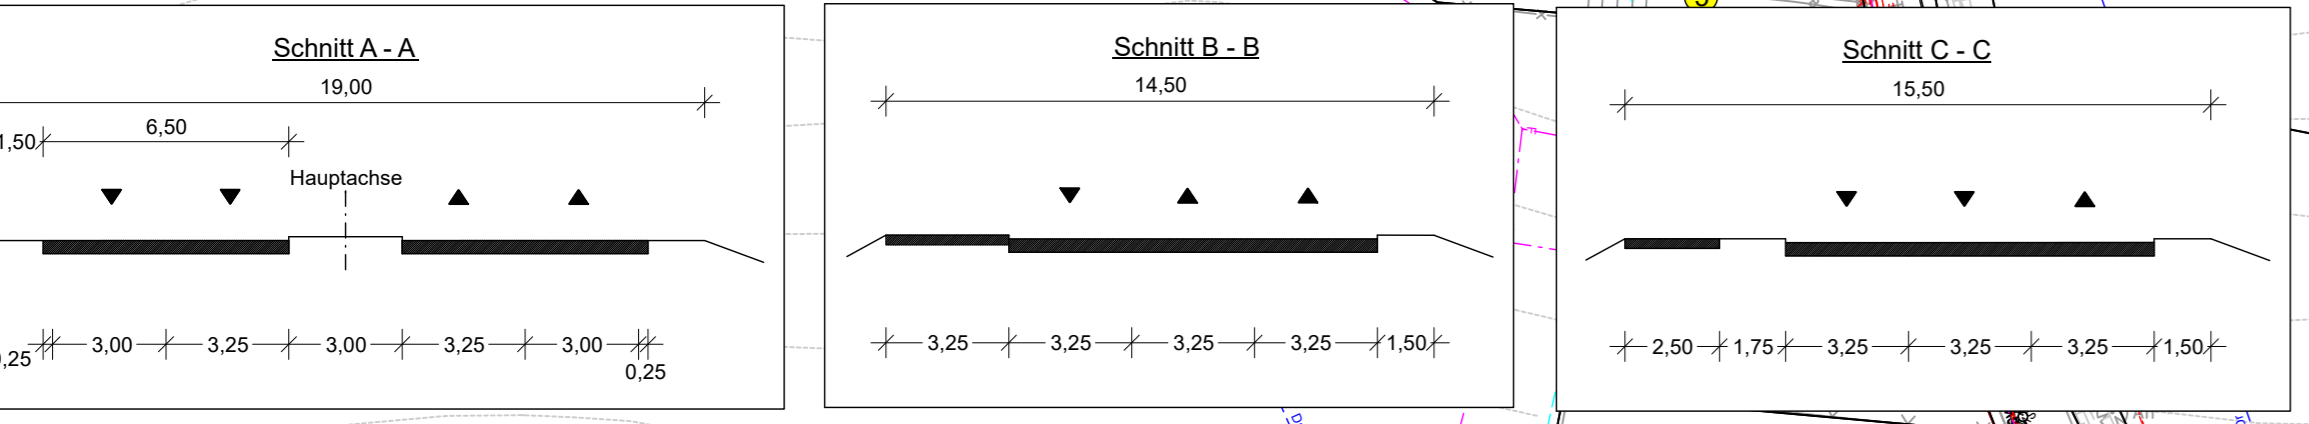

**Entwässerungsabschnitt 1:**  
Bau-km: 0+000 - 0+780  
Geländewasser: Fassung über Hangmulden/-gräben, Ableitung wie im bisherigen Zustand über Felddrainage  
Fahrbahnwasser: Ableitung zu RRB 1  
Ableitung in vorh. Leitung: 15l/s aus RRB und 15 l/s aus Fahrbahn  
Notüberlauf des RRB in Rückhalteraum, weitere Ableitung über Graben an der Walter-Kippel-Straße  
S 236: Ableitung wie im bisherigen Zustand

Freistaat Sachsen  
Stadt Chemnitz  
Gemarkung Adelsberg

Grundplan hergestellt: Entwurf und Ingenieurbüro des Sachverständigen Dienst	Vb Freiberger & Partner GmbH Dresden	Ergänzungen:
Anlage: Grundplan - Lageplan	Kreis: Freiberg / Chemnitz	Datum: 01/07
Blatt-Nr.: 28.709401	Gemarkung: Oberwiesau, Chemnitz, Euba	Richter: Neuwirth
Reg.-Nr.: 28.709401	Straße: B 107 OU Chemnitz Teil IV	Neuwirth
Lageplan: R03	Stationen der SOB: von NK 5144 007 Stat. 3,100 bis NK 5143 015 Stat. 3,600	
Inhalt: DHPK02		
bearbeitet: 01/06		
gezeichnet: 01/06		
geprüft: 01/06		