


R 5472500,000
H 5675550,000

R 5481375,000
H 5675550,000

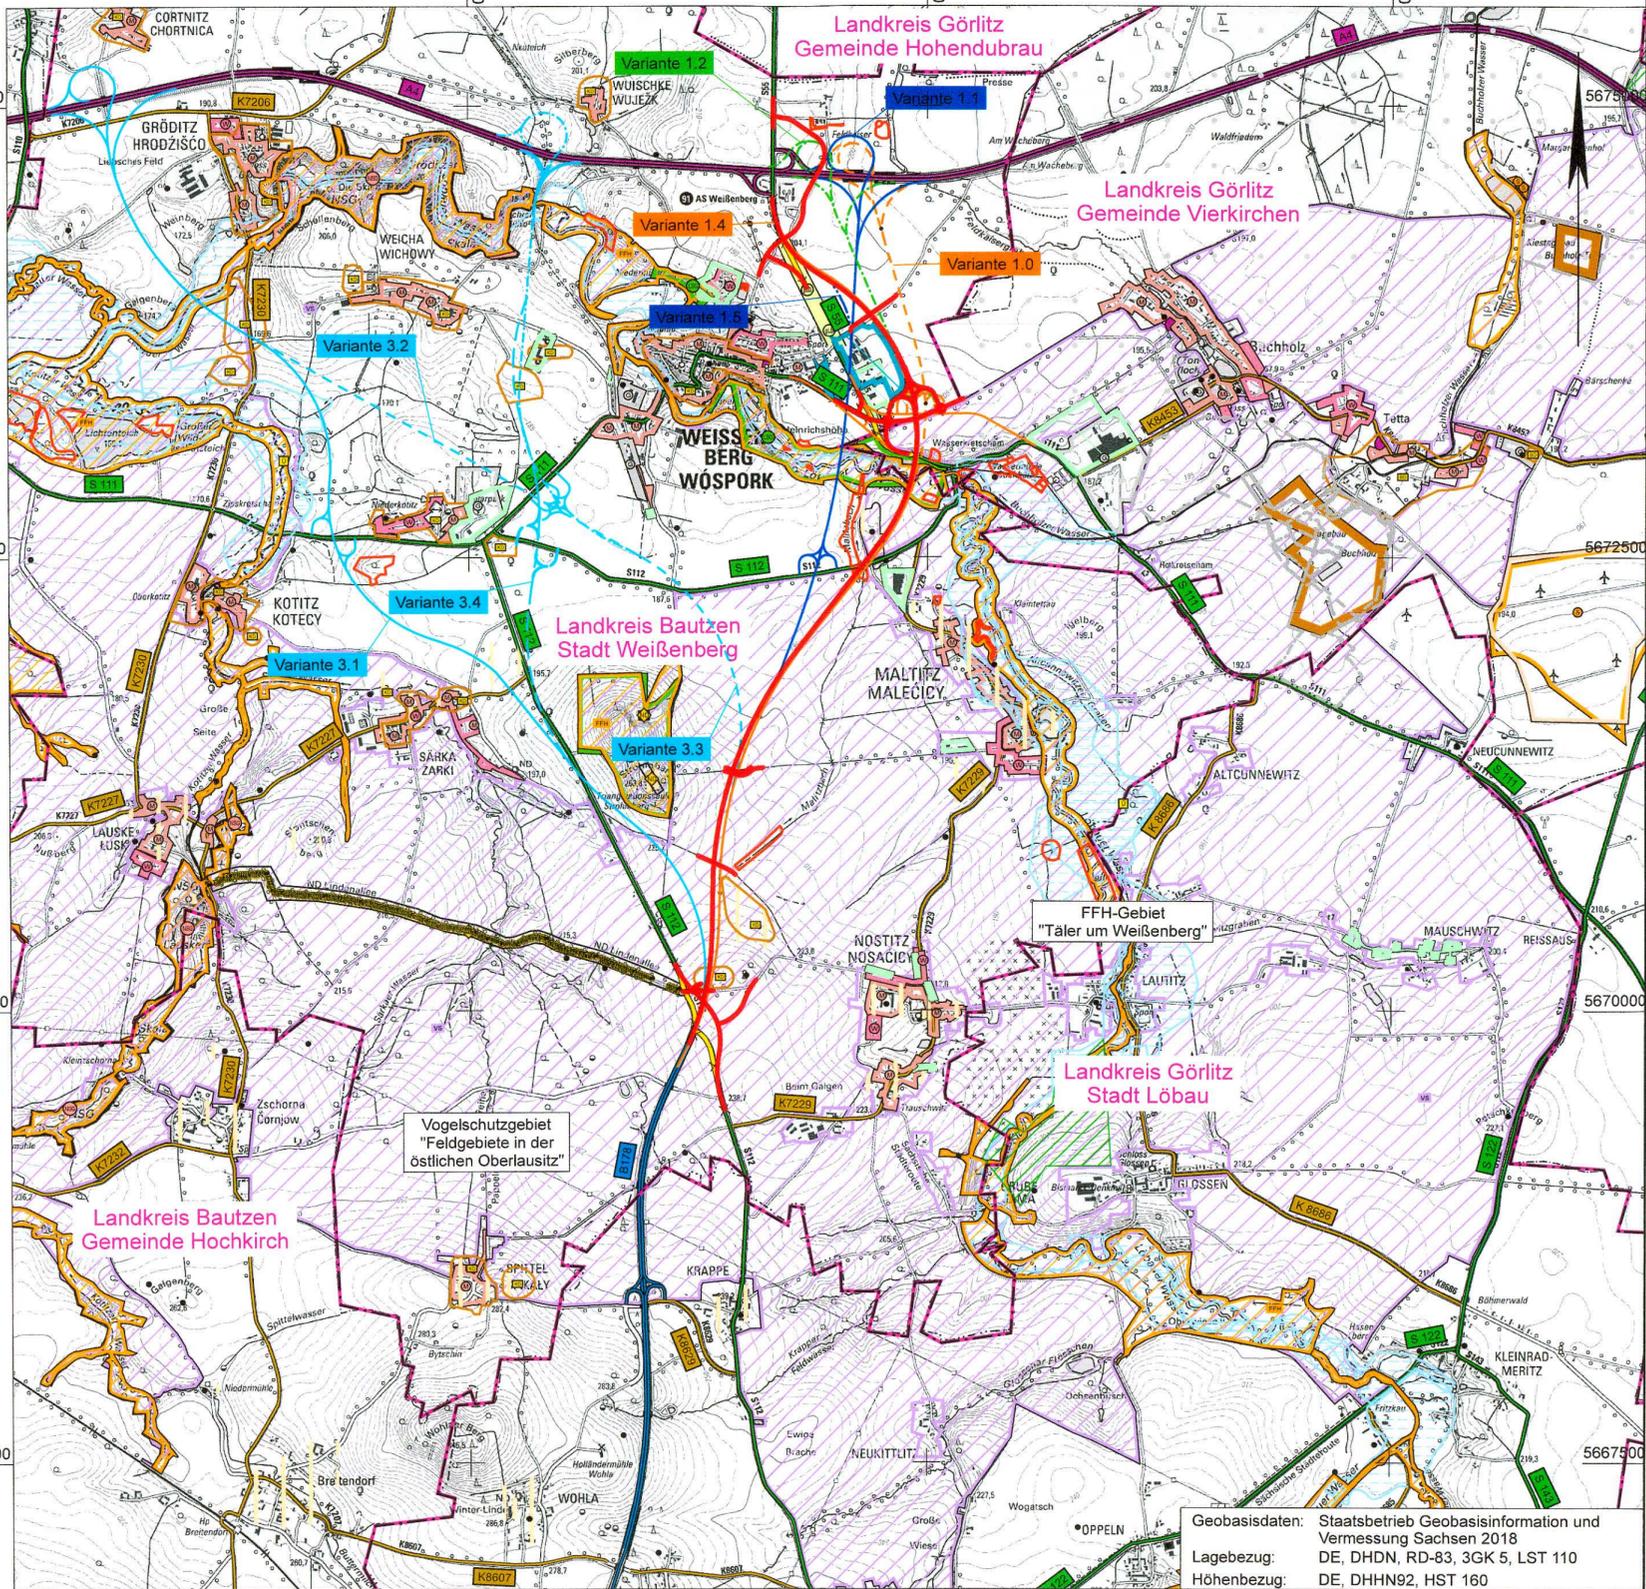

R 5472500,000
H 5666800,000

R 5481375,000
H 5666800,000

Geobasisdaten: Staatsbetrieb Geobasisinformation und Vermessung Sachsen 2018
 Lagebezug: DE, DHDN, RD-83, 3GK 5, LST 110
 Höhenbezug: DE, DHHN92, HST 160

Zeichenerklärung

Planung

- Vorzugsvariante (5.280 km)
- - - Variante 1.0 (Voruntersuchung) (5.845 km)
- Variante 1.1 (Voruntersuchung) (5.715 km)
- - - Variante 1.2 (Voruntersuchung) (5.920 km)
- Variante 1.4 (Voruntersuchung) (5.495 km)
- - - Variante 1.5 (Voruntersuchung) (5.167 km)
- Variante 3.1 (Voruntersuchung) (7.274 km)
- - - Variante 3.2 (Voruntersuchung) (7.741 km)
- - - Variante 3.3 (Voruntersuchung) (6.236 km)
- - - Variante 3.4 (Voruntersuchung) (6.057 km)

Gebiete und Flächen

- vorhanden
- W Wohnbaufläche
 - M gemischte Baufläche
 - G gewerbliche Baufläche
 - Gemeinbedarf
 - B-Plan
 - B-Plan rechtskräftig

Schutzgebiete

- Natur, Landschaft, Wasser
- FFH FFH-Gebiet
 - VS Europäisches Vogelschutzgebiet
 - NSG Naturschutzgebiet
 - LSG Landschaftsschutzgebiet
 - gLB geschützter Landschaftsbestandteil
 - ND Naturdenkmal
 - ND Naturdenkmal Einzelbaum
 - gesetzlich geschütztes Biotop
 - KD | D | BD Kultur-, Bau-, Bodendenkmal
 - U Überschwemmungsgebiet

Sonstiges

- Rückbau

Straßennetz

- vorhanden
- A 27 Bundesautobahn
 - B 99 Bundesstraße
 - L 215 Staatsstraße
 - K 33 Kreisstraße
 - sonstige Straße

Verwaltung

- Gemeindegrenze
- Kreisgrenze

Ziele der Raumordnung

- Abschlussbetriebspläne
- Baubeschränkungsgebiete
- Bergbauberechtigung
- Hauptbetriebspläne
- Rahmenbetriebspläne
- Vorranggebiet Waldmehring
- Vorbehaltsgebiet Waldmehring
- Vorranggebiet Rohstoffgewinnung

weitere Gebiete

- archäologische Verdachtsfläche
- Kampfmittelverdachtsflächen
- Altlastenverdachtsfläche

Entwurfsbearbeitung:		Datum	Zeichen
EIBS Entwurfs- und Ingenieurbüro Straßenwesen GmbH Bernhardstraße 92, 01187 Dresden, Tel. (0351)46610	bearbeitet	08/2023	Nietzschmann
	gezeichnet	08/2023	Riegel
	geprüft:	08/2023	Schmidt
Dresden, den 01.09.2023			

DEGES		Datum	Zeichen
Deutsche Einheit Fernstraßenplanungs- und -bau GmbH Zimmerstraße 54 10117 Berlin Tel.: (030) 202 43 - 0 Fax: (030) 202 43 - 291 www.deges.de	bearbeitet	09/2023	i.A. Hahn
	geprüft	09/2023	i.A. Schaefer
	Projekt-Nr.	VKE 321.1	

Nr.	Art der Änderung	Datum	Zeichen

Feststellungsentwurf

FREISTAAT SACHSEN	Unterlage / Blatt-Nr.: 3 / 1 Übersichtslageplan Varianten
B 178 / A 4 bis Bundesgrenze PROJIS-Nr.: 1401990910	Maßstab: 1:25.000

B 178n - Verlegung A 4 bis Bundesgrenze D/PL und D/CZ
 Bauabschnitt 1, Teil 1
 - Anschluss A 4 bis S 112 (Nostitz)

Aufgestellt:	
DEGES Deutsche Einheit Fernstraßenplanungs- und -bau GmbH Zimmerstraße 54, 10117 Berlin	
Berlin, den 15.09.2023	
DEGES Deutsche Einheit Fernstraßenplanungs- und -bau GmbH	