


Zeichenerklärung

- Straßenachse
- Emissionslinie
- Oberfläche
- ▨ Hauptgebäude
- ▨ Nebengebäude
- Gebietsnutzungen**
- ▨ Mischgebiete
- ▨ Allgemeine Wohngebiete
- Ergebnisse**
- ① Immissionsort ohne Anspruch
- ② Immissionsort mit Anspruch
- Gebäudeseiten erhalten passiven Lärmschutz, falls keine ausreichende Schalldämmung vorhanden ist.
- Stockwerke mit Beurteilungspegel Tag/Nacht in dB(A)

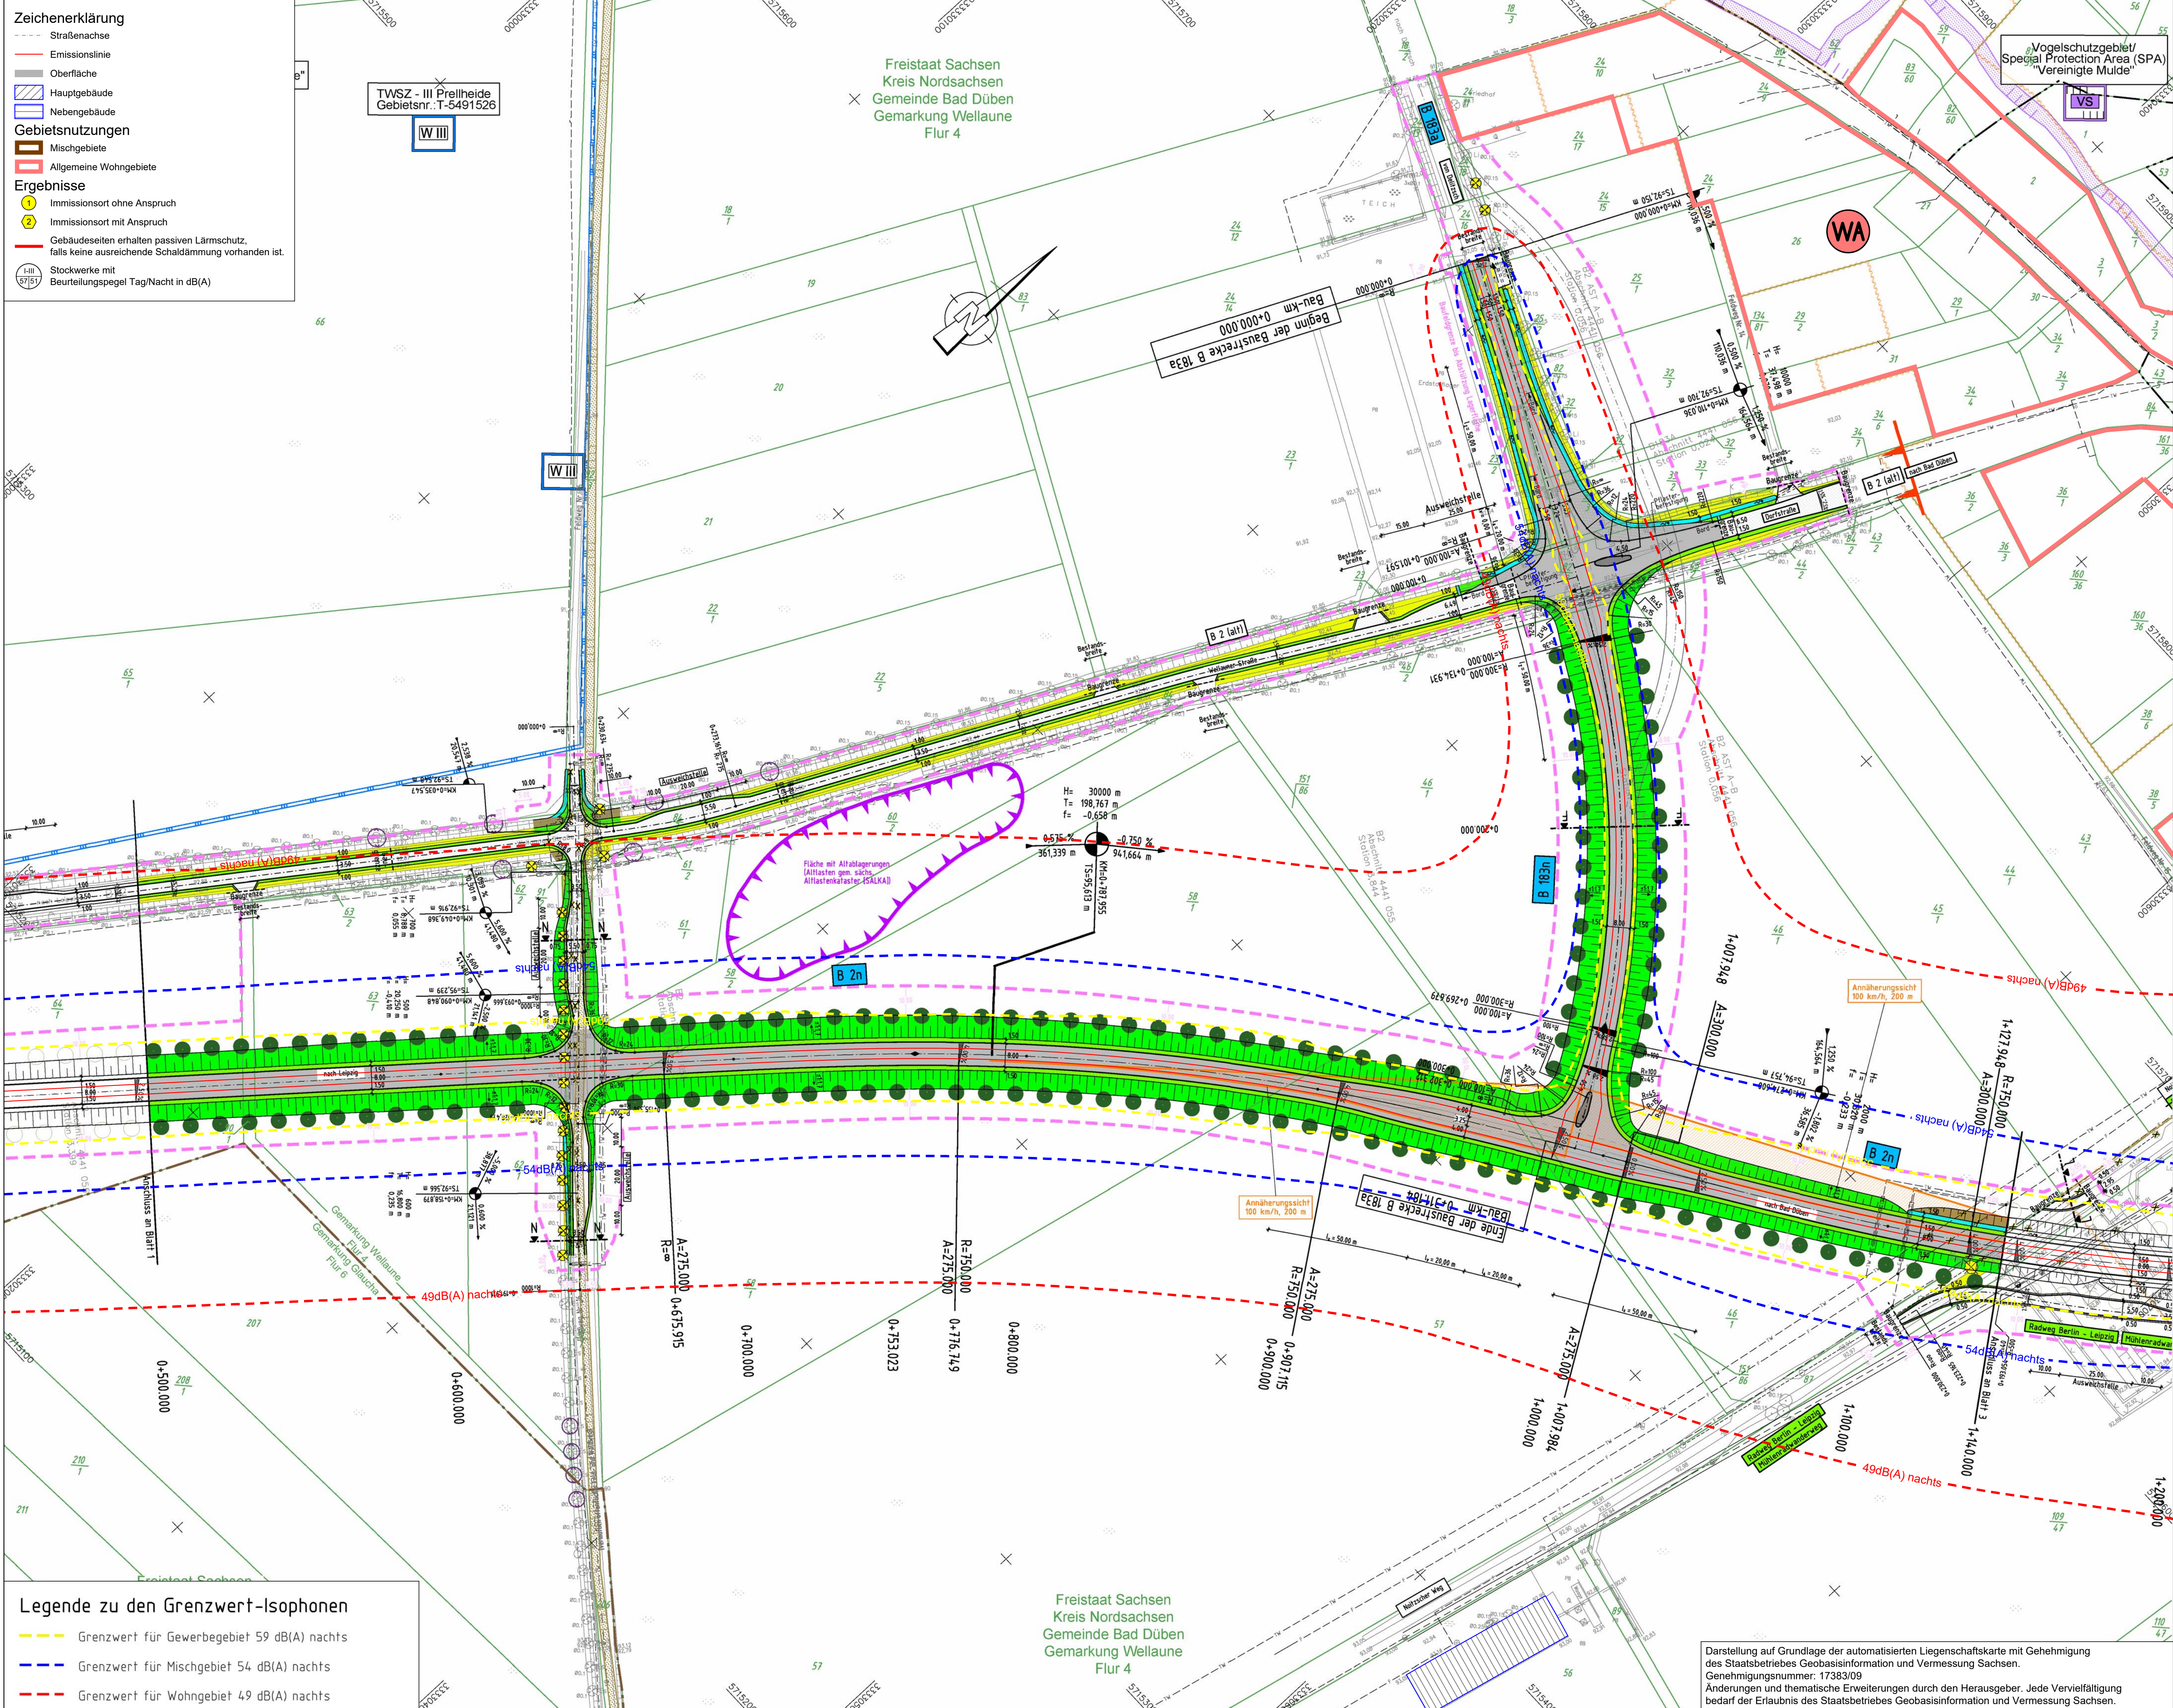

Legende zu den Grenzwert-Isophonen

- Grenzwert für Gewerbegebiet 59 dB(A) nachts
- Grenzwert für Mischgebiet 54 dB(A) nachts
- Grenzwert für Wohngebiet 49 dB(A) nachts

Vogelschutzgebiet/
Special Protection Area (SPA)
"Vereinigte Mulde"

Lagesystem: UTM 33		Höhensystem: DHHN 92		
1	2	3	4	5

Entwurfsbearbeitung schalltechnische Untersuchung IBV Ingenieurbüro für Verkehrsanlagen GmbH Reichardtstr. 7, 06114 Halle/Saale	Bearbeitet: 10/2017 Gezeichnet: 10/2017 Geprüft: 10/2017 Projekt-Nr.:	Küttner Küttner Hieber
---	--	------------------------------

Landesamt für Straßenbau und Verkehr Niederlassung Leipzig Maximilianallee 3 04129 Leipzig	Bearbeitet: Geprüft: Projekt-Nr.:
---	---

Nr.	Art der Änderung	Datum	Zeichen
-----	------------------	-------	---------

Feststellungsentwurf

LANDESAMT FÜR STRASSENBAU UND VERKEHR	Freistaat SACHSEN	Unterlage 7 / Blatt-Nr.: 2 Lageplan der Immissionsschutzmaßnahmen Bau-km 0+500,000 - 1+140,000
B 2 / Leipzig - Wittenberg / NK 444/055, Stal.2,925 - NK 444/002, Stal.1,492		Maßstab: 1:1000
PROJIS-Nr.: 3206031		
B2, Ortsumgehung Wellaune		
aufgestellt: Landesamt für Straßenbau und Verkehr, NL Leipzig	geprüft: gez. Heier Markus Heier Niederlassungsleiter	Dresden, den
Leipzig, den 27.03.2018		

Darstellung auf Grundlage der automatisierten Liegenschaftskarte mit Genehmigung des Staatsbetriebes Geobasisinformation und Vermessung Sachsen.
Genehmigungsnummer: 17383/09
Änderungen und thematische Erweiterungen durch den Herausgeber. Jede Vervielfältigung bedarf der Erlaubnis des Staatsbetriebes Geobasisinformation und Vermessung Sachsen.