


Zeichenerklärung

- Straßenachse
- Emissionslinie
- Oberfläche
- ▨ Hauptgebäude
- ▨ Nebengebäude
- Gebietsnutzungen**
- Mischgebiete
- Allgemeine Wohngebiete

Ergebnisse

- ① Immissionsort ohne Anspruch
- ② Immissionsort mit Anspruch
- Gebäudeseiten erhalten passiven Lärmschutz, falls keine ausreichende Schalldämmung vorhanden ist.
- Stockwerke mit Beurteilungspegel Tag/Nacht in dB(A)

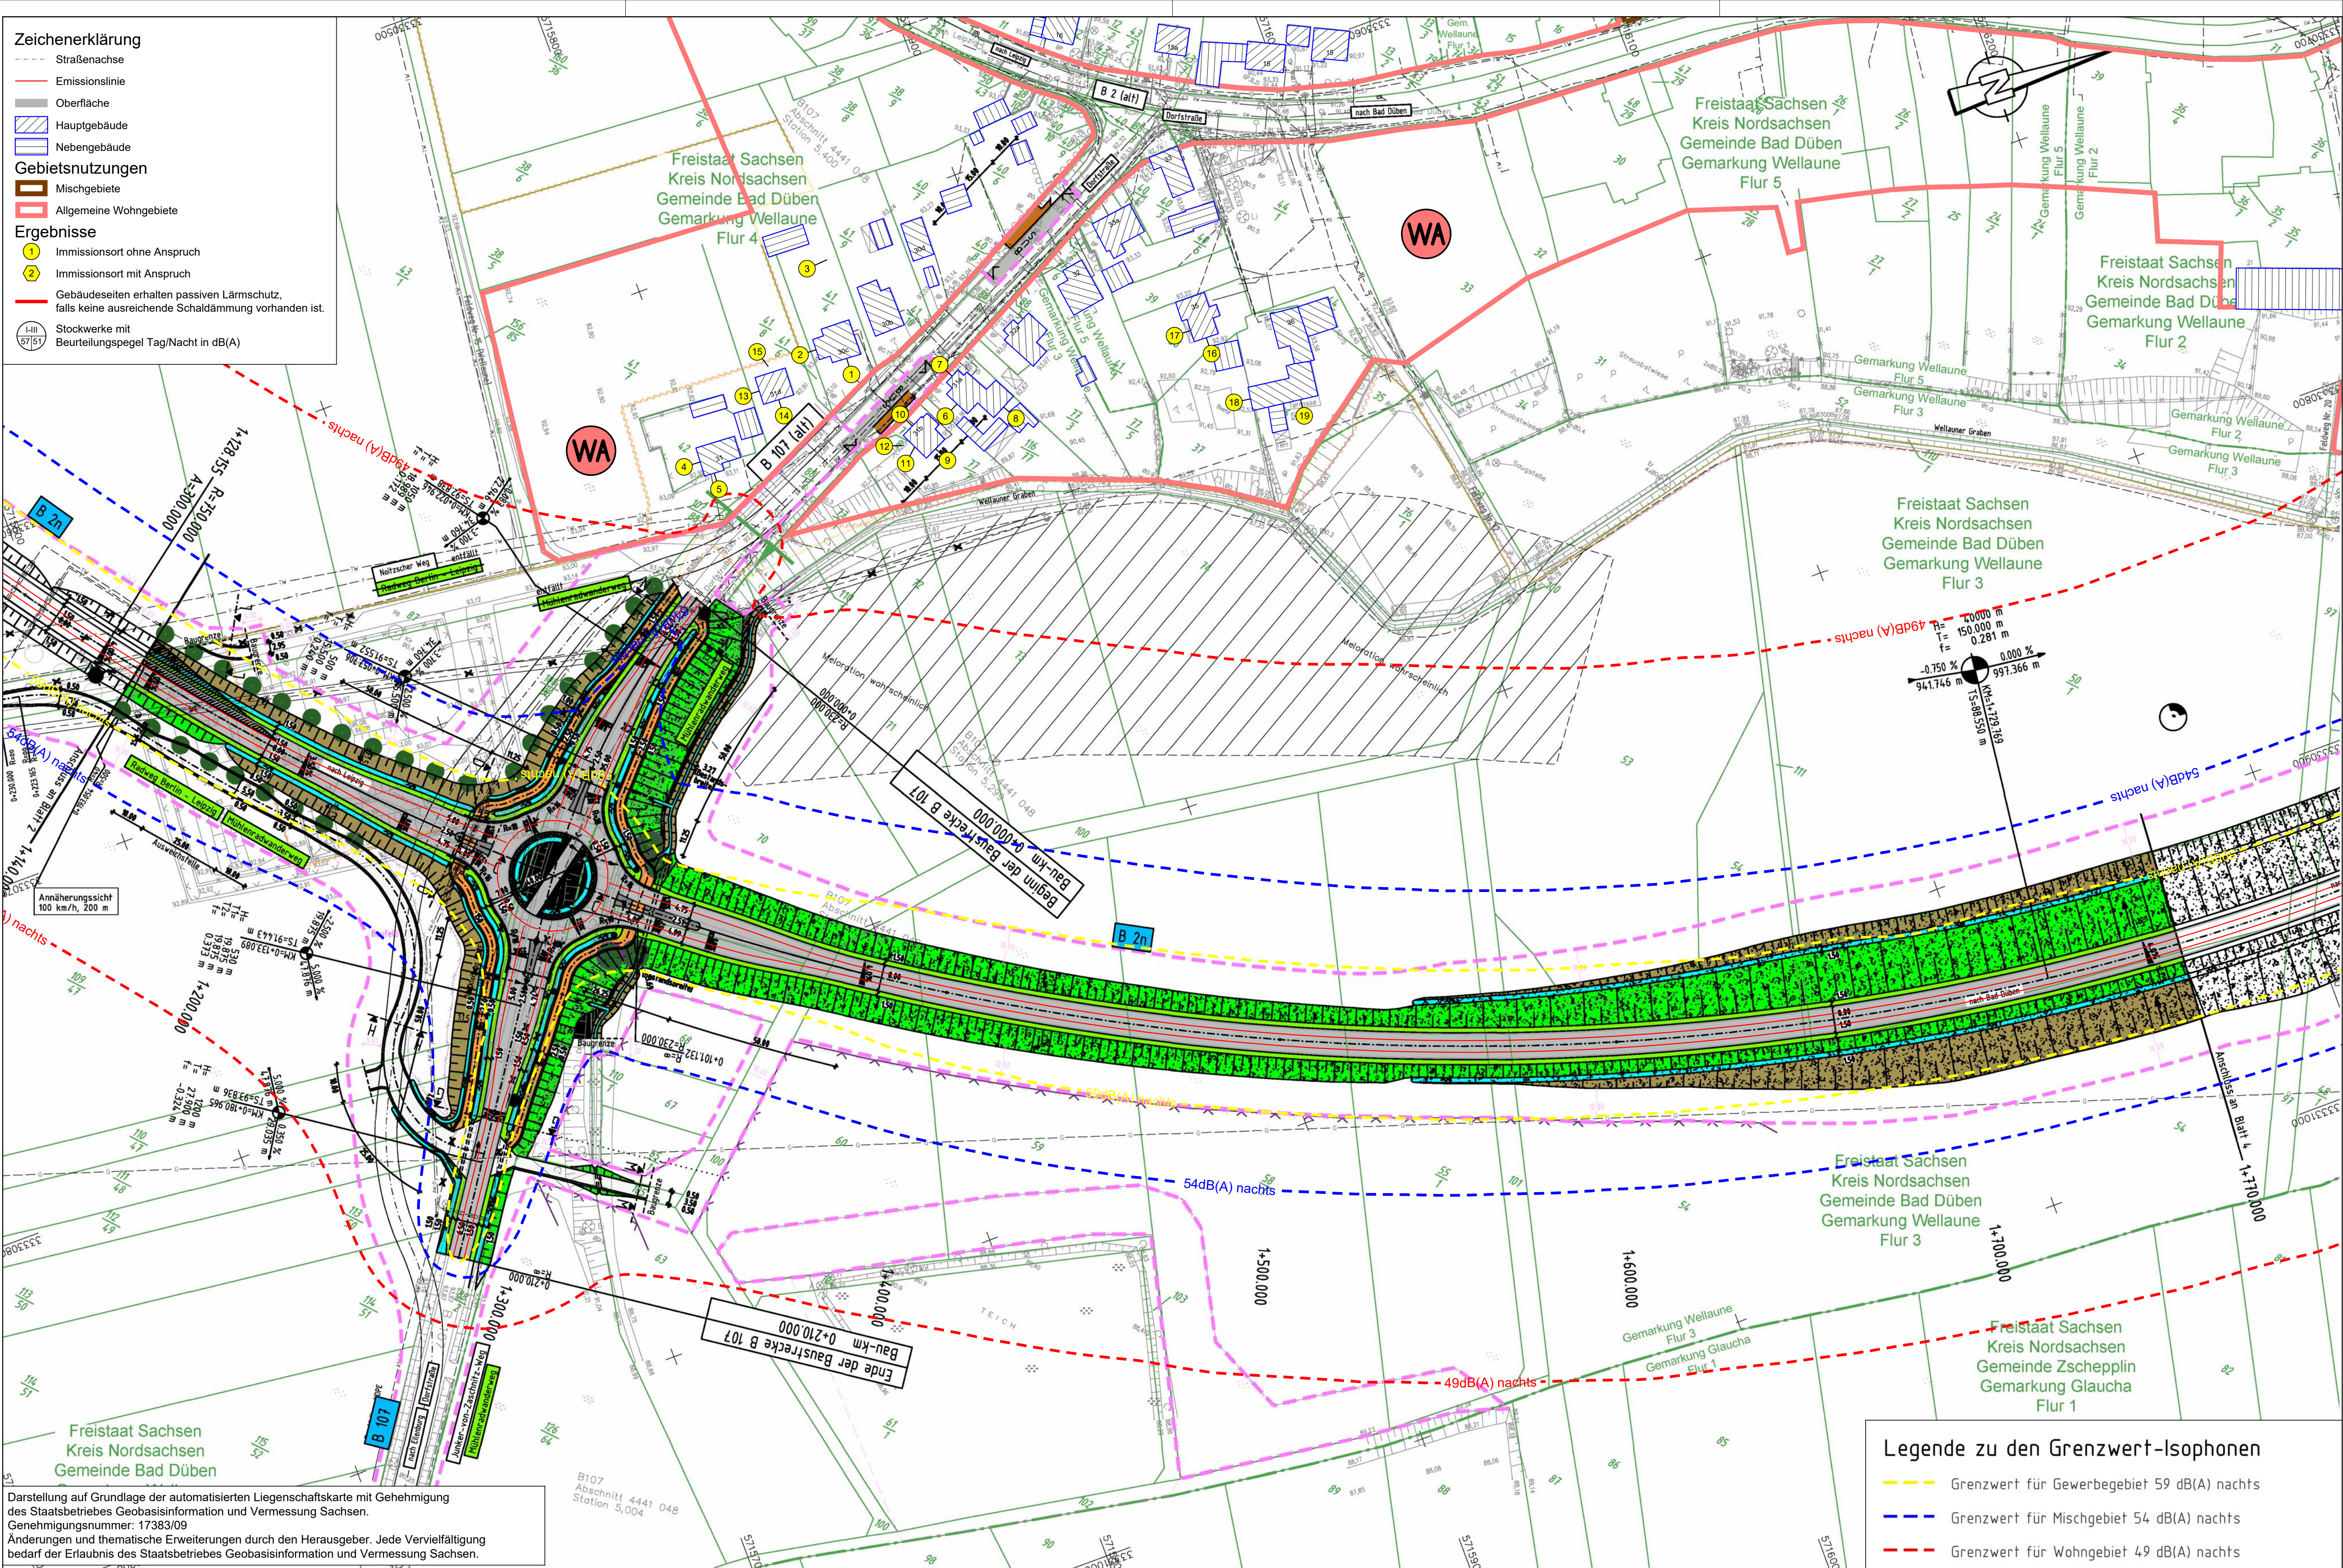

Darstellung auf Grundlage der automatisierten Liegenschaftskarte mit Genehmigung des Staatsbetriebes Geobasisinformation und Vermessung Sachsen. Genehmigungsnummer: 17383/09 Änderungen und thematische Erweiterungen durch den Herausgeber. Jede Vervielfältigung bedarf der Erlaubnis des Staatsbetriebes Geobasisinformation und Vermessung Sachsen.

Lagesystem: UTM 33		Höhensystem: DHHN 92		
1	2	3	4	5

Entwurfsbearbeitung schalltechnische Untersuchung	Bearbeitet: 10/2017	Küttner
IBV Ingenieurbüro für Verkehrsanlagen GmbH	Gezeichnet: 10/2017	Küttner
Reichardtstr. 7, 06114 Halle/Saale	Geprüft: 10/2017	Hieber
	Projekt-Nr.:	

Landesamt für Straßenbau und Verkehr	Bearbeitet:
Niederlassung Leipzig Maximilianallee 3 04129 Leipzig	Geprüft:
Tel.: 0341 / 2422-0 Fax: 0341 / 9124379 E-Mail: Poststelle.NL-Leipzig@lasuv.sachsen.de	Projekt-Nr.:

Nr.	Art der Änderung	Datum	Zeichen

Feststellungsentwurf

LANDESAMT FÜR STRASSENBAU UND VERKEHR	Freistaat SACHSEN	Unterlage 7 / Blatt-Nr.: 3 Lageplan der Immissionsschutzmaßnahmen Bau-km 1+140,000 - 1+770,000
B 2 / Leipzig - Wittenberg / NK 444/1055, Stat.2,925 - NK 444/1002, Stat.1492	PROJIS-Nr.: 3206031	Maßstab: 1:1000

B2, Ortsumgehung Wellaune

aufgestellt: Landesamt für Straßenbau und Verkehr, NL Leipzig	geprüft:
gez. Heier Markus Heier Leipzig, den 27.03.2018 Niederlassungsleiter	Dresden, den