

Versorgungsleitungen

- MS- / NS-Kabel
- FM-Kabel
- Gasleitung
- Fernwärmeleitung
- Bahnstromkabel
- Fernmeldekabel
- Trinkwasserleitung
- Regenwasserkanal
- Mischwasserkanal
- Straßenbeleuchtung
- LSA-Koordinierungskabel

Grau dargestellte Leitungen befinden sich außer Betrieb

Versorgungsträger

- Netz Leipzig GmbH
- Netz Leipzig GmbH
- Netz Leipzig GmbH
- Netz Leipzig GmbH
- Leipziger Verkehrsbetriebe (LVB) GmbH
- T-Com / Vodafone Kabel Deutschland / HL komm
- Kommunale Wasserwerke Leipzig GmbH
- Kommunale Wasserwerke Leipzig GmbH
- Kommunale Wasserwerke Leipzig GmbH
- Verkehrs- und Tiefbauamt Leipzig, SG 66.73
- Verkehrs- und Tiefbauamt Leipzig, SG 66.73

Handlungsbedarf Leipziger Verkehrsbetriebe (LVB) GmbH

	Trassenkorridor Bahnstromkabel		Niederspannung/ Haltestellenversorgung
	Fahrleitung (zu erhaltender Bestand)		Fahrleitung (Neuplanung)
	Fahrleitung (Demontage)		Fahrleitung (Umbau)

Handlungsbedarf Kommunale Wasserwerk Leipzig GmbH

	Trinkwasserleitung
	Mischwasserkanal

Sonstiges

-
-
-

Planungsbereich mit Grenze


Fremdplanung VTA (vereinfachte Darstellung - informativ)

geplante Anlage der LVB

Regelungsverzeichnis

<div style="border: 1px solid black; padding: 2px;">4.0.FL.22</div>	Bestand
<div style="border: 1px solid red; padding: 2px;">4.0.FL.10</div>	Planung

- laufende Nummer des Gewerks
- Bezeichnung des Gewerks
- Nummer des Titels
- Blatt-Nummer des Lageplanes zum Regelungsverzeichnis

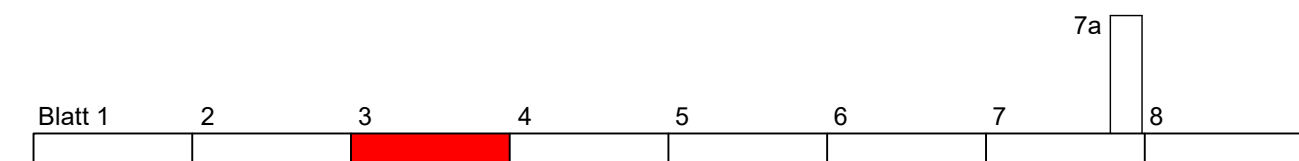

B_11_1_03_0_4_1_230317_RegelPI			
Nr.	Art der Änderung	Datum	Name

Planungsgrundlage: Entwurfsvermessung von TRIGIS GmbH von 11/2020
Lagebezug: RD 83 Höhenbezug: DHHN 92

 <p>Ingenieurbüro für Verkehrsanlagen GmbH</p> <p>Niederlassung Sachsen, Büro Leipzig Ludwig-Erhard-Straße 55a, 04103 Leipzig</p> <p>Auftragnehmer:</p>		Datum	Name	Zeichen
	bearbeitet	03/2023	Steinert	
	geprüft	03/2023	Reischke	<i>Reischke</i>
	Blattgröße: 141 cm x 39,5 (0,560 m ²)		Projekt-Nr.: 00	

Leipziger
Verkehrsbetriebe

Leipziger Verkehrsbetriebe (LVB) GmbH
Georgiring 3
04103 Leipzig

Umgestaltung Dieskaustraße zwischen
Huttenstraße und Kulkwitzer Straße
(P-Nr. 90095)

Genehmigungsplanung	Lageplan zum Regelungsverzeichnis	Maßstab: 1:250
Abschnitt:	Bau-km 0+330,00 bis 0+550,00	Unterlage: B 11.1 - 03

Leipziger Verkehrsbetriebe (LVB) GmbH
Postfach 10 09 10
04009 Leipzig

gesehen: Leipzig, den:

genehmigt: Leipzig, den: