


LISt Gesellschaft für Verkehrswesen und ingenieurtechnische Dienstleistungen mbH
S 154 / VNK 5051012 Station 0,662 bis NNK 5051020 Station 4,269

100 km Radwege Programm
S 154 westlich Kirnitzschtal

PROJIS-NR.: 006447-02

Feststellungsentwurf

- ÜBERSICHTSLAGEPLAN -

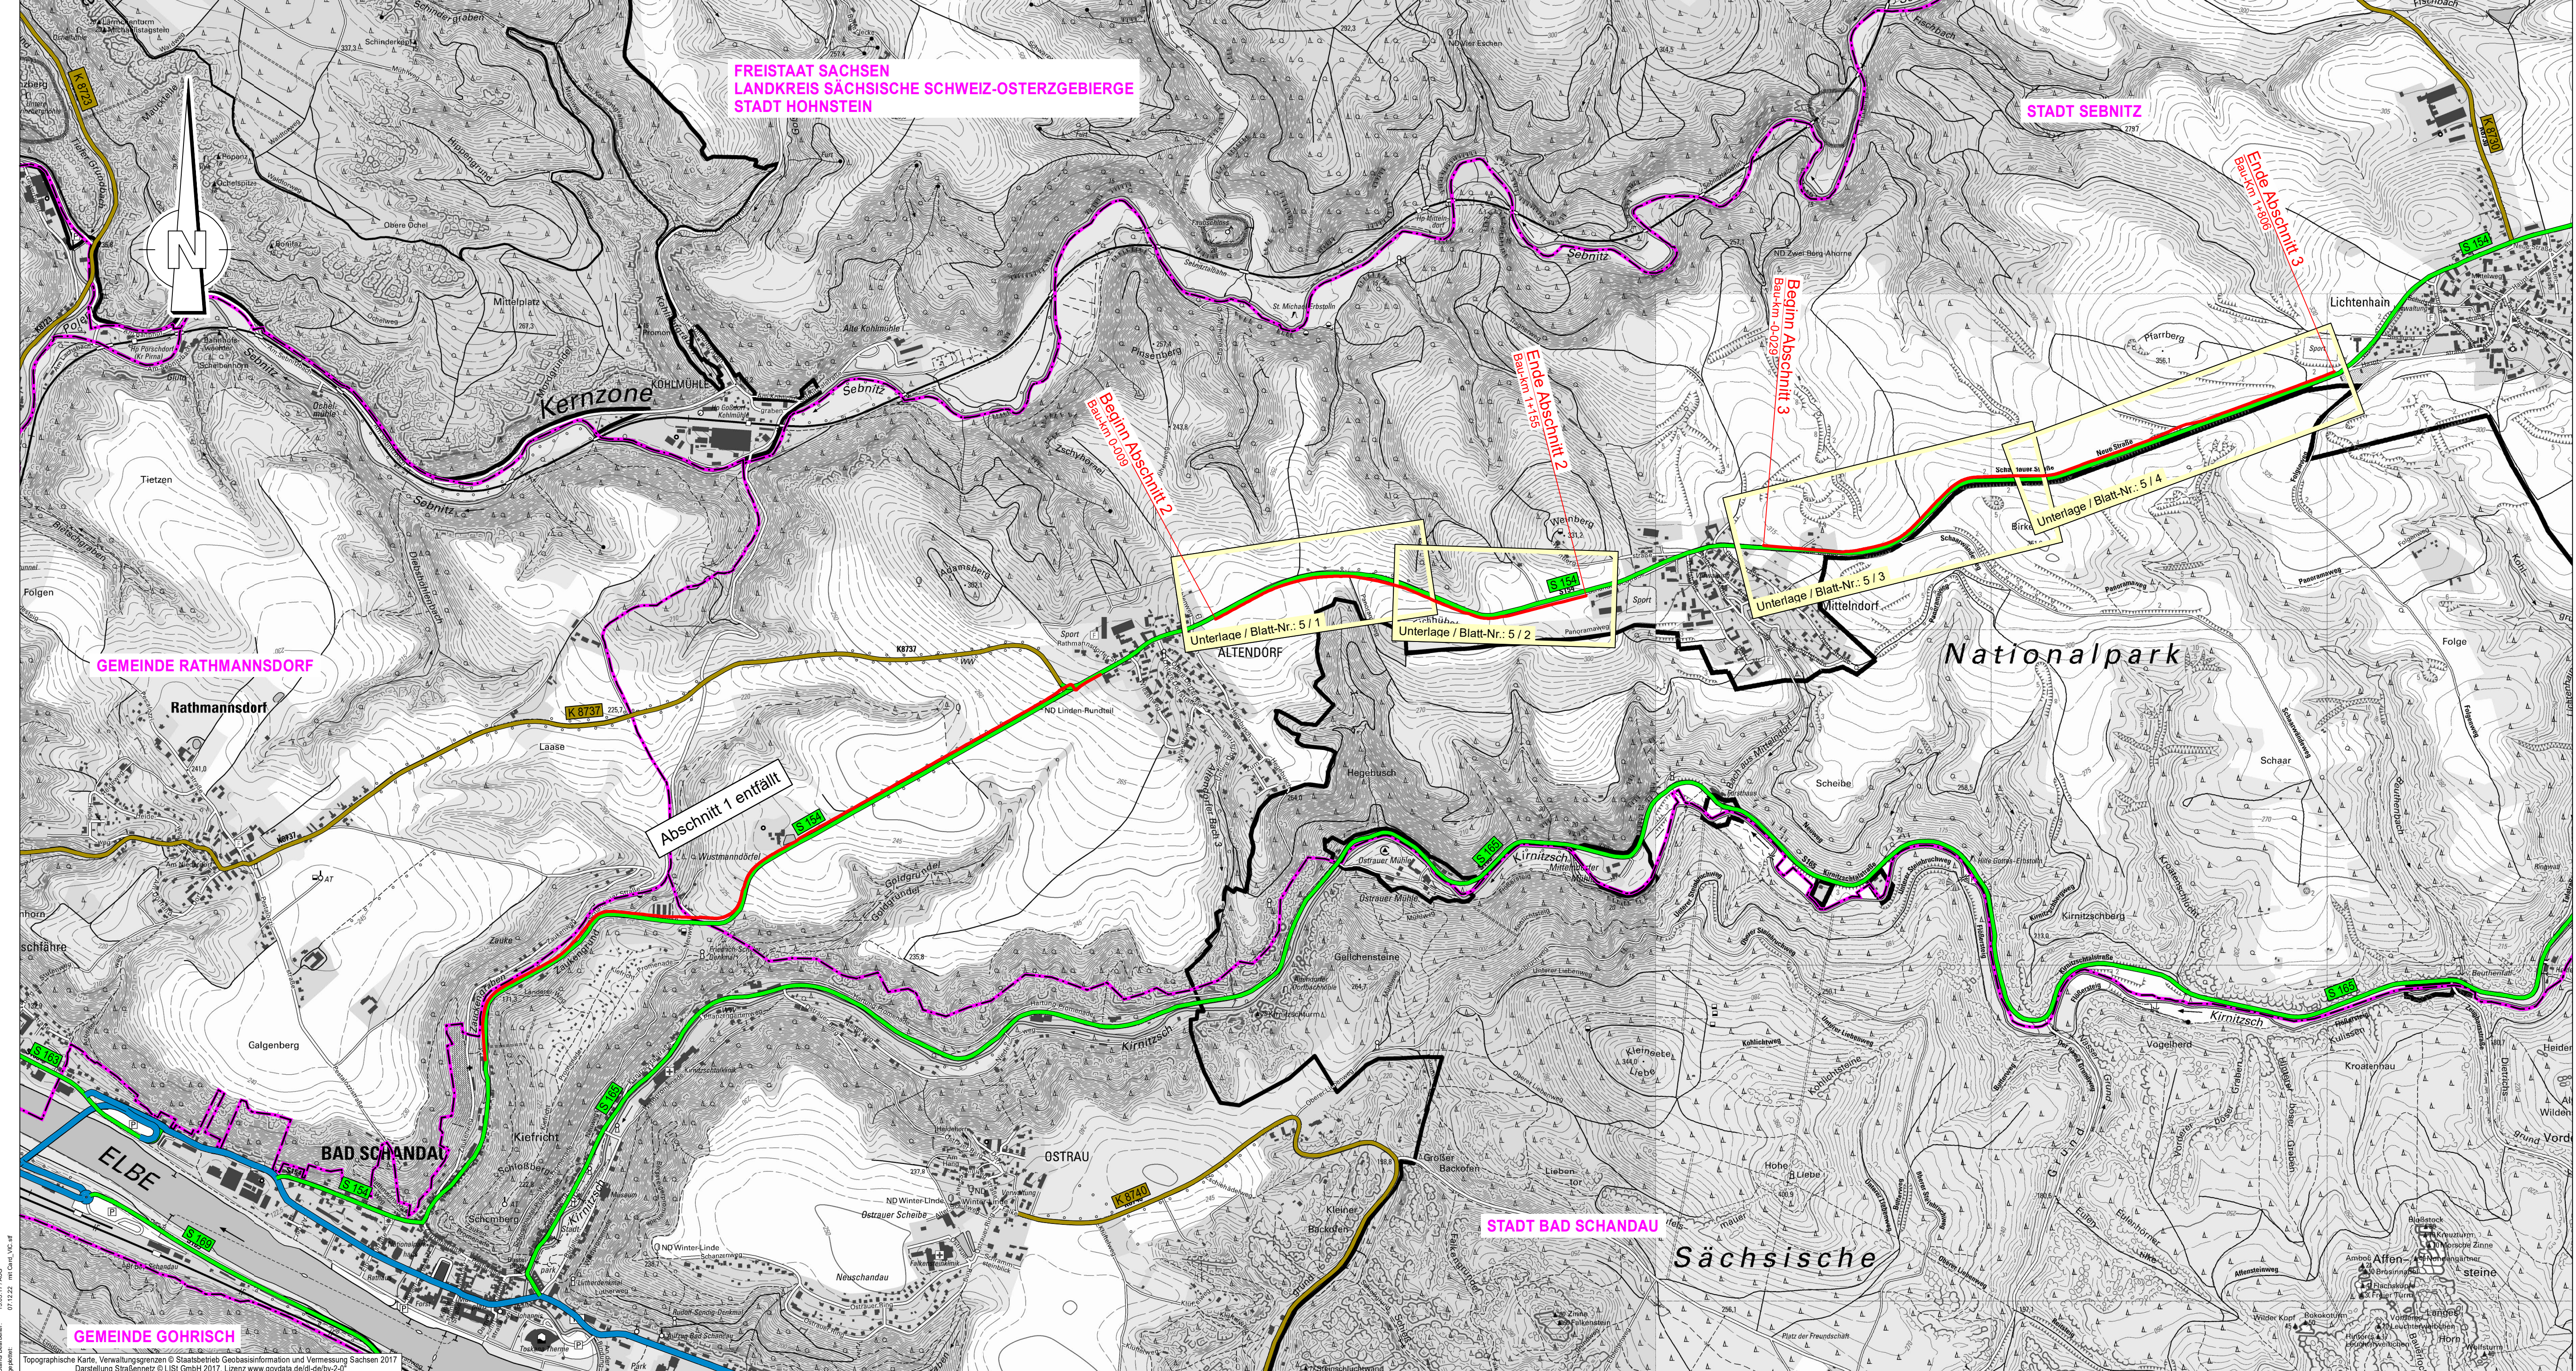

FREISTAAT SACHSEN
 LANDKREIS SÄCHSISCHE SCHWEIZ-OSTERZGEBIRGE
 STADT HOHNSTEIN

STADT SEBNITZ

GEMEINDE RATHMANNSDORF

STADT BAD SCHANDAU

GEMEINDE GOHRISCH

Zeichenerklärung

Planung	Baumaßnahme	Straßennetz vorhanden	
Verwaltung	Gemeindegrenze	A 27	Bundesautobahn
Gebiete u. Flächen	siehe Unterlage 19.2	B 99	Bundesstraße
		S 215	Staatsstraße
		K 33	Kreisstraße
			sonstige Straße

 VIC Planen und Beraten GmbH Niederlassung Dresden Ammonstraße 35 01067 Dresden Tel. +49 (0)351 - 4990 600 Fax +49 (0)351 - 4990 720 E-Mail info@vic-gmbh.de	Datum	Name
	bearbeitet 05/2024	Haase
	gezeichnet 05/2024	CARD/1
	geprüft: Dresden, 05/2024	
	Dipl.-Ing. Christian Weichert Abteilungsleiter Verkehrsanlagen	

 LIST Gesellschaft für Verkehrswesen und ingenieurtechnische Dienstleistungen mbH <small>Ernst-Thälmann-Straße 5, 08661 Hainichen / Tel.: 037207 832-0 / Fax.: 0351 4511 784-203</small>	gezt. Brodner
	Bearbeitet: 03.06.2024
	Geprüft: gez. Klimas 04.06.2024
	Projekt-Nr.:

Nr.	Art der Änderung	Datum	Zeichen

FESTSTELLUNGSENTWURF

 vertreten durch LIST Gesellschaft für Verkehrswesen und ingenieurtechnische Dienstleistungen mbH <small>S 154 / Sebnitz-Bad Schandau / NK 5051012 Stat. 0.662 - NK 5051020 Stat. 4.269 PROJIS-Nr.: 006447-02</small>	Unterlage / Blatt-Nr.: 3 / 1
	Übersichtslageplan
	Maßstab: 1:10000

100 km Radwege Programm S 154 Neubau einer Radverkehrsanlage westlich Kimitzschtal

aufgestellt:	gez. Trillenberg
	Hainichen, den 05.06.2024

Projekt: S 154 Radwege LPA
 CAD/1 Version: 9.122
 Datum: 07.05.2024
 Stand: 13.03.17 ASG
 gezeichnet: 07.12.22, m. Dinkel, V.C.H.F.