




Ansicht Oberstrom M 1:100

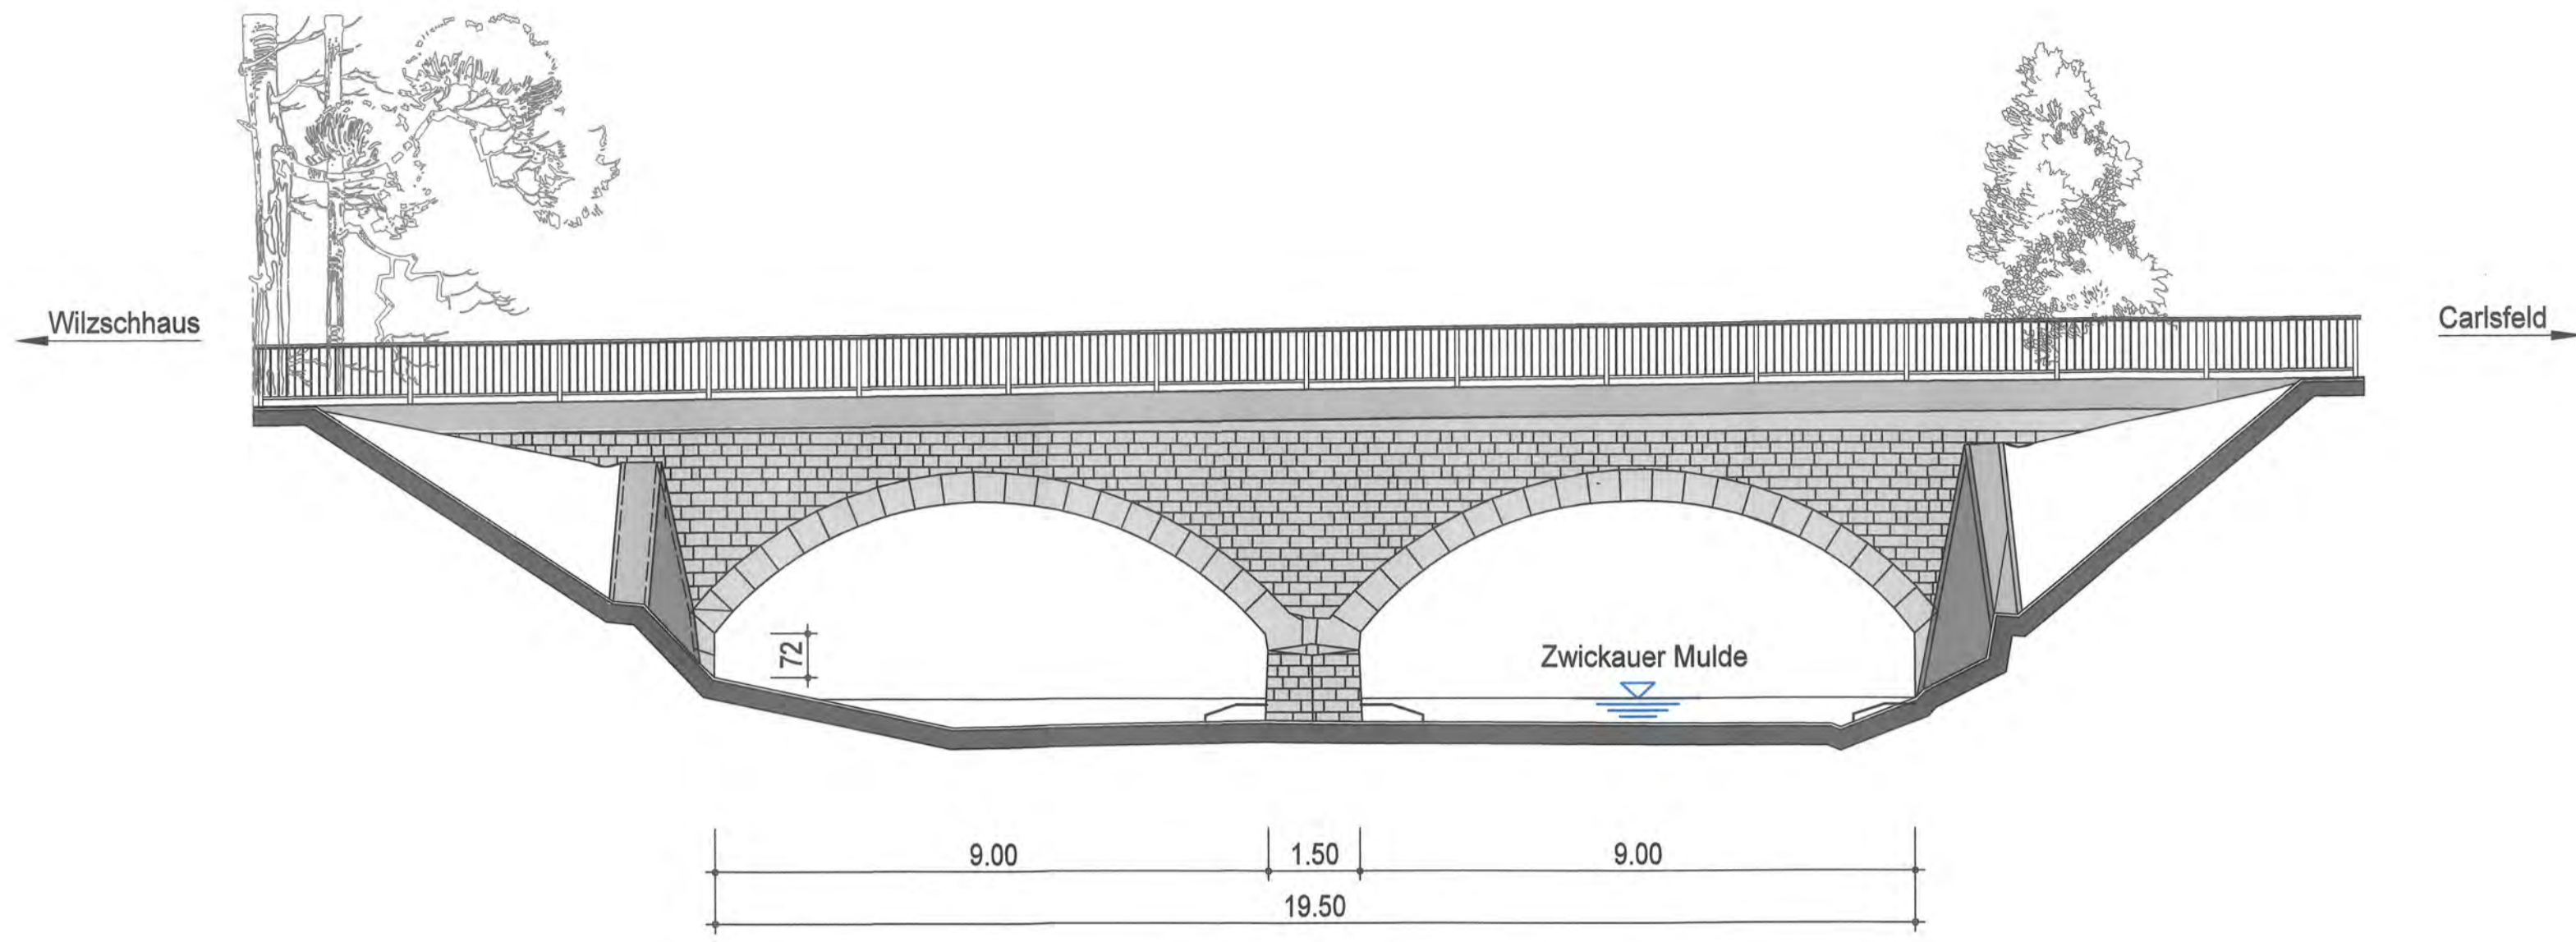

Regelquerschnitt M 1:50 mit Widerlageransicht

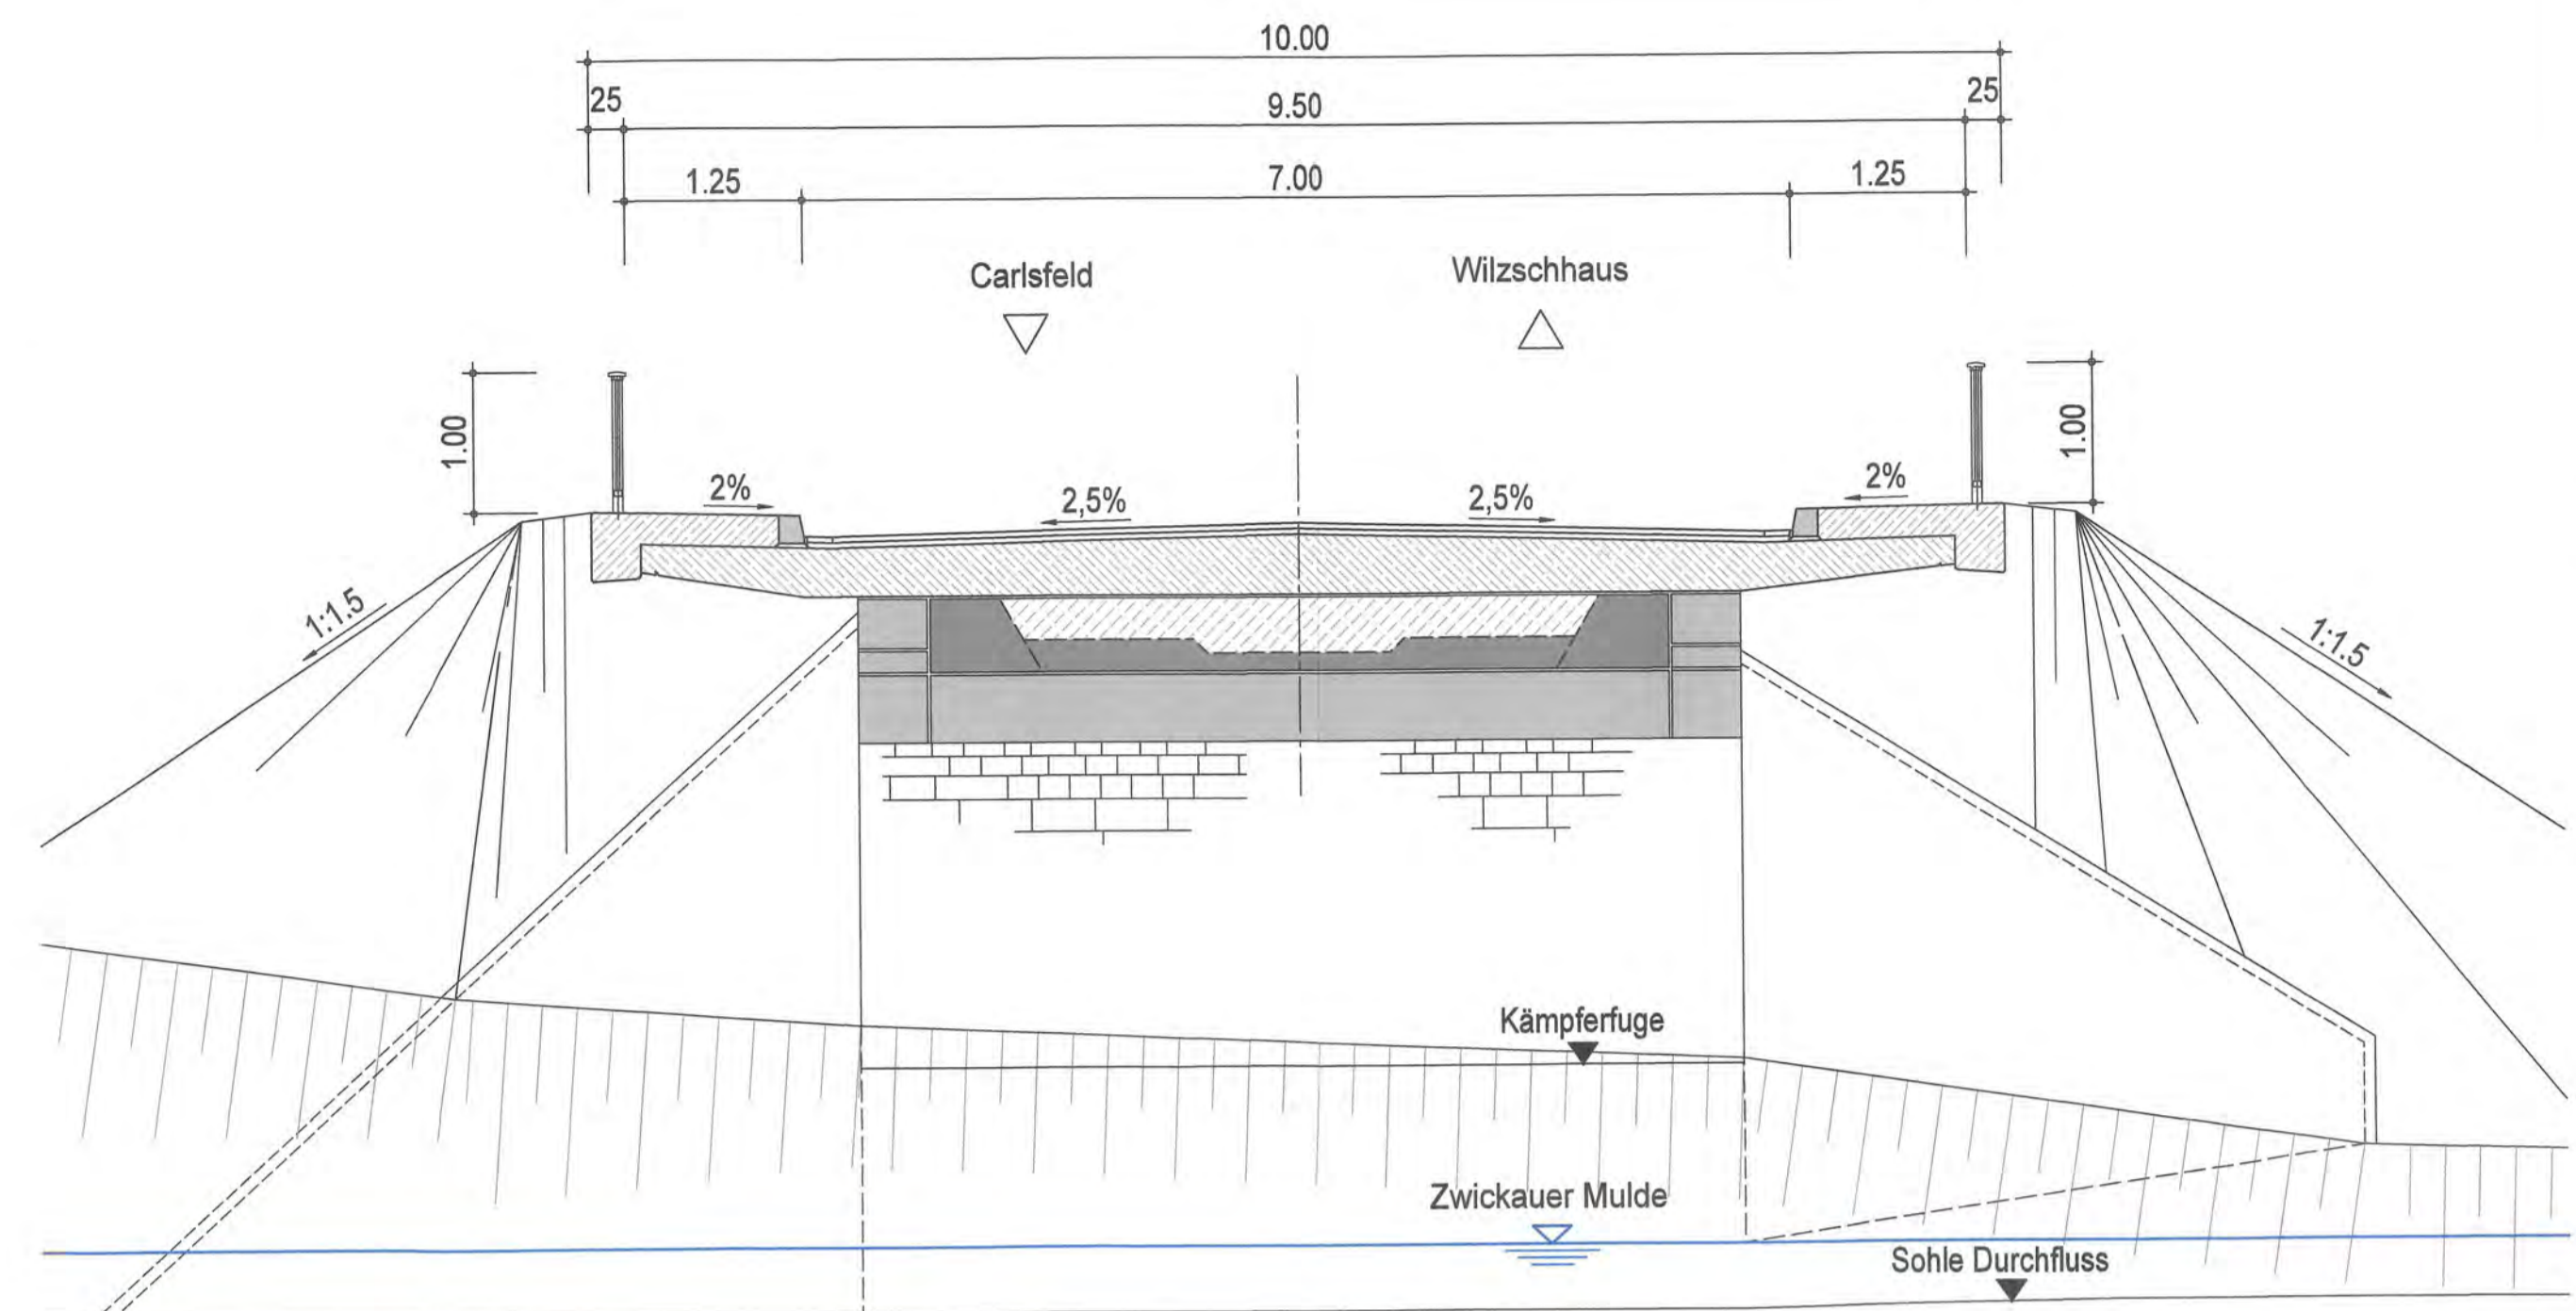

Grundriss M 1:100

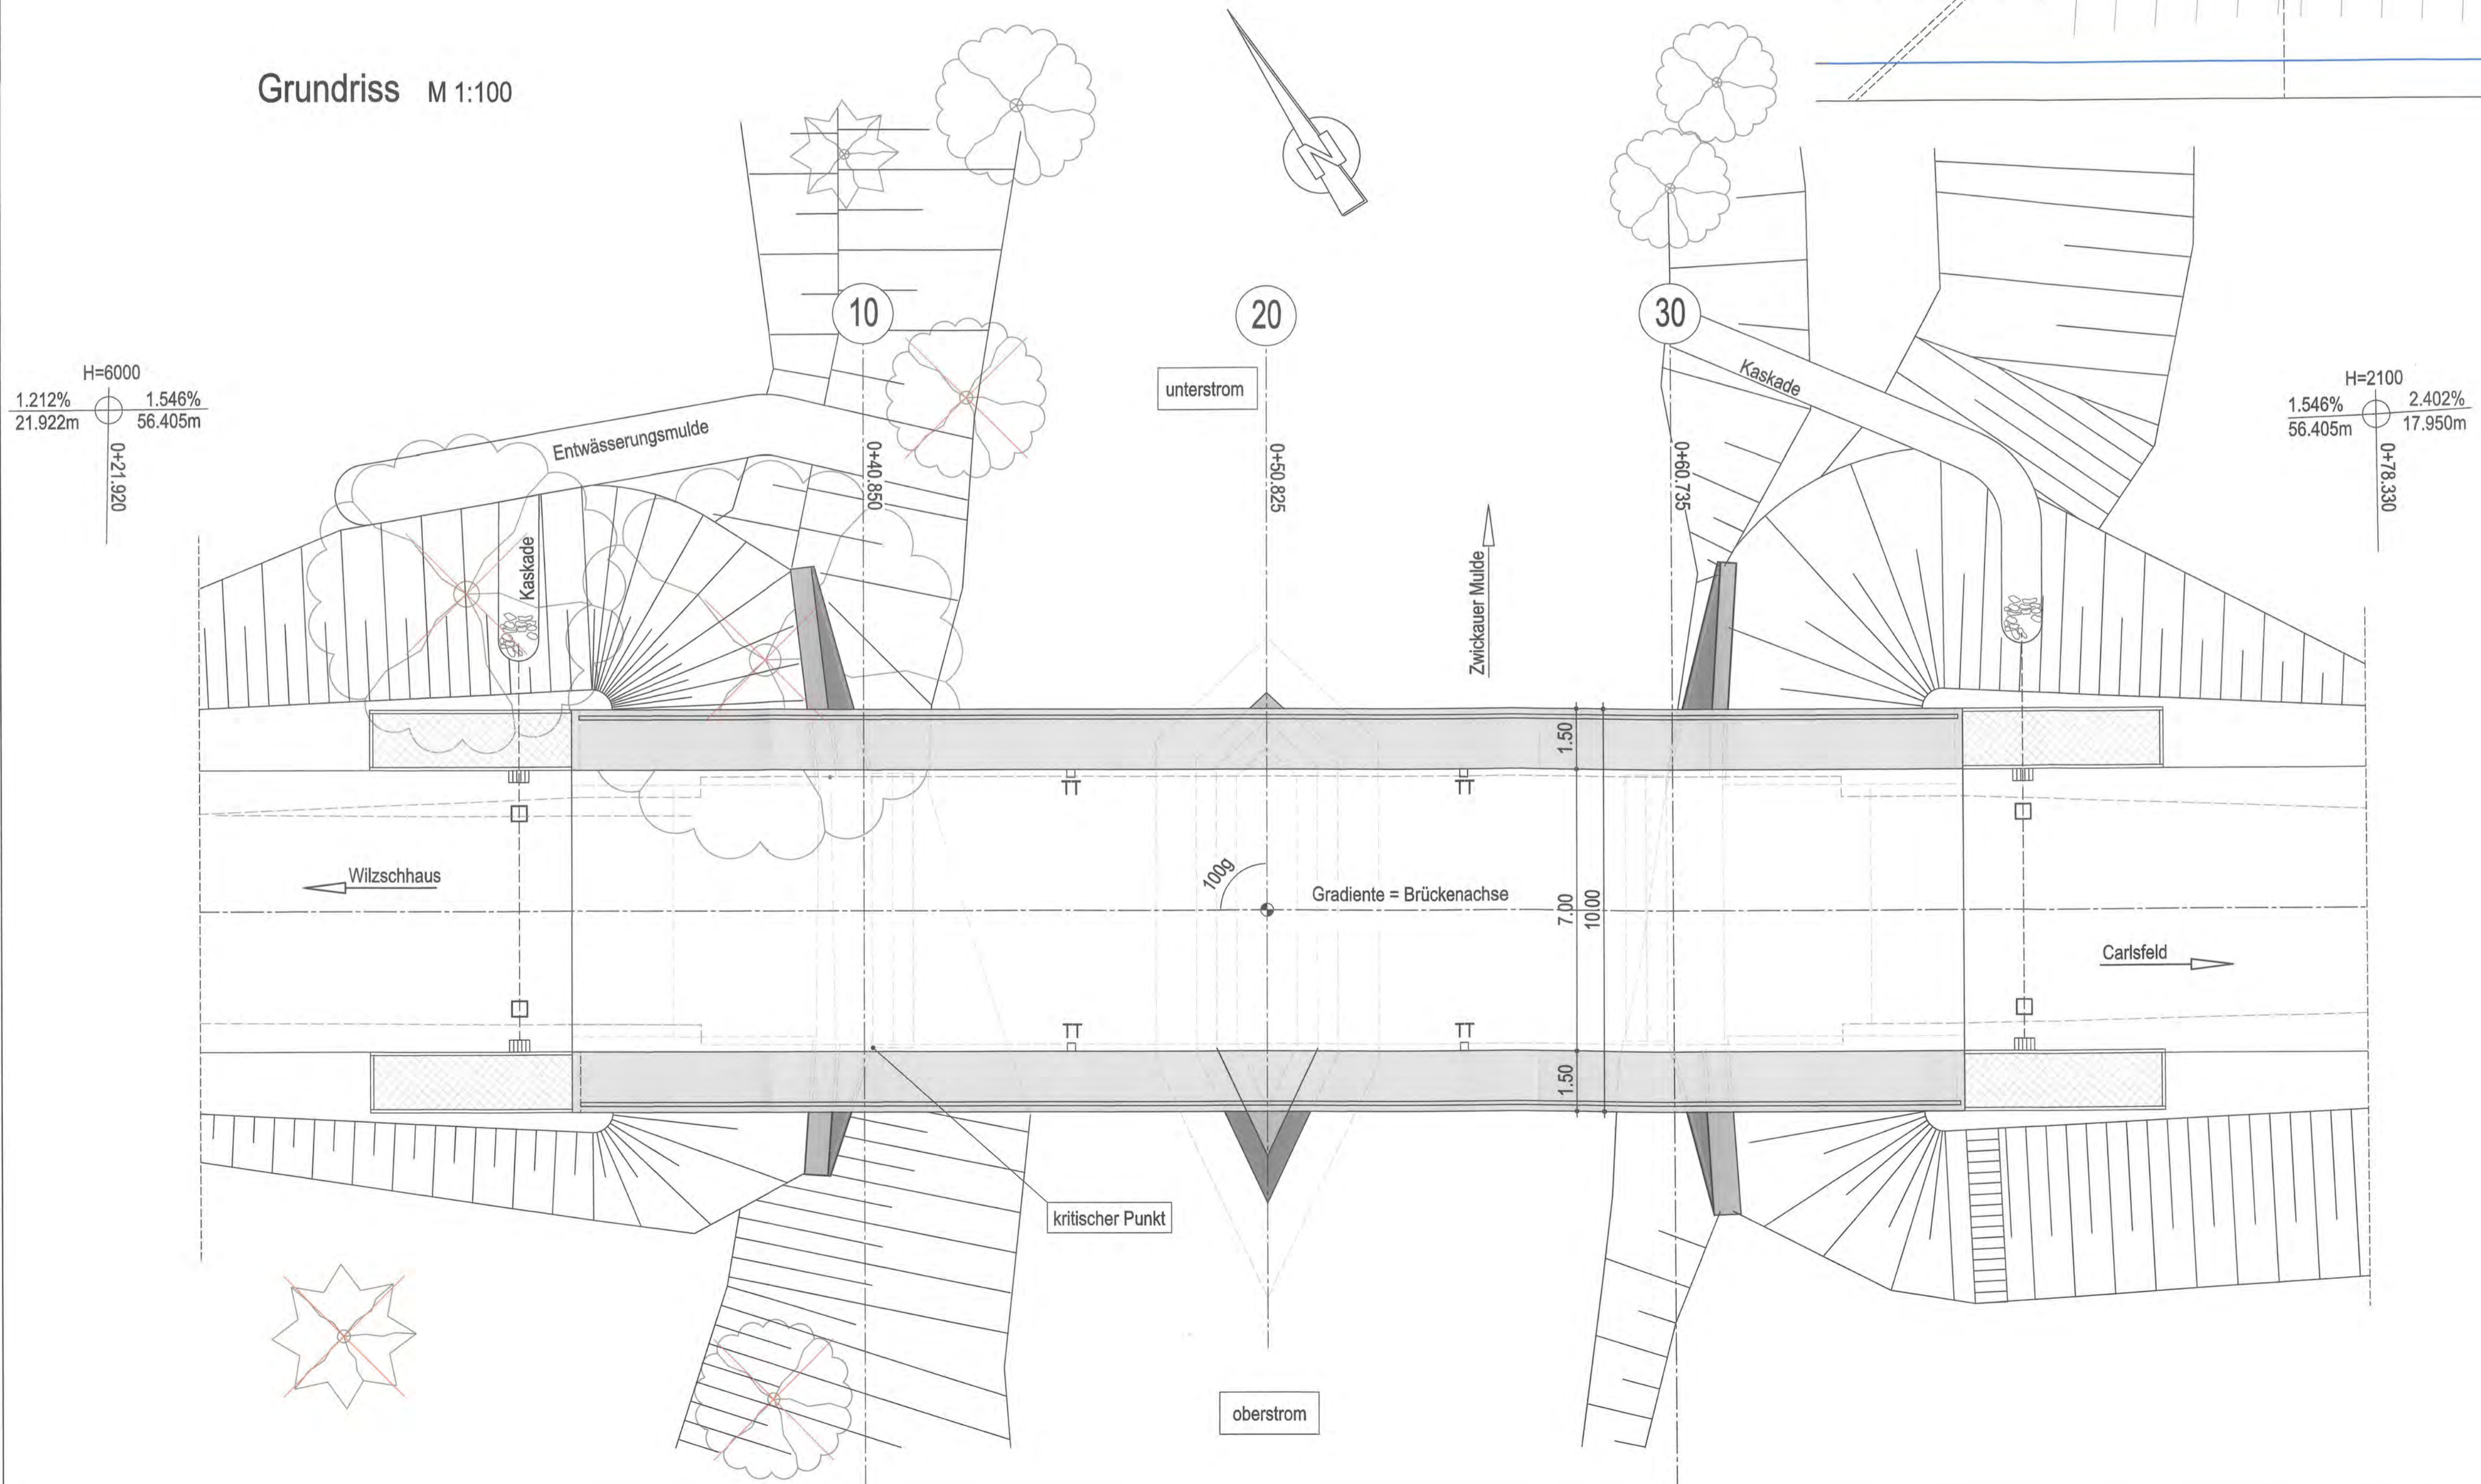

**Bauwerk 05**  
 Brücke über die Zwickauer Mulde  
 in Schönheide OT Wilschhaus  
 Bau-km 0+50  
 KrW = 100 gon LW = 19,50 m\*  
 BzG = 9,50 m LH = 0,72 m  
 MLC 50/50-100  
 \*...lichte Weite zw. Widerlager

Entwurfsbearbeitung: Büro Chemnitz Am Feld 30 09123 Chemnitz Fon 03720970840 Fax 037209703899 info@ib-may.com	Bearbeitet:	Datum	Zeichen
	Gezeichnet:	12/2016	Stiller
	Geprüft:	12/2016	May
Projekt-Nr.:			

Landesamt für Straßenbau und Verkehr Niederlassung Zschopau Hans-Link-Straße 4 09131 Chemnitz	Tel.: 0371 / 4660-0 Fax: 0371 / 4660-199 E-Mail: Poststelle.NL-Zschopau@lasuv.sachsen.de	Bearbeitet:	Gezeichnet:
		Geprüft:	
	Projekt-Nr.:		

Nr.	Art der Änderung

**FESTSTELLUNGSENTWURF**

LANDESAMT FÜR STRASSENBAU UND VERKEHR	Freistaat SACHSEN	Unterlage / Blatt-Nr.: 15/1 Bauwerksskizze
S 276 / Wilschhaus - Carlsfeld / BW 5 / NK 4942 029 Station 9,037 ASB-Nr.: 5541 611		Maßstab: 1:500 / 1:100

<b>S 276</b> Umbau Brücke BW 5 über die Zwickauer Mulde in Schönheide, OT Wilschhaus	
Aufgestellt: Landesamt für Straßenbau und Verkehr, NL Zschopau	Karsten Mühlmann Abteilungsleiter 2
Chemnitz, d. 19. Aug. 2022	