




Ansicht von Ost
M1:100

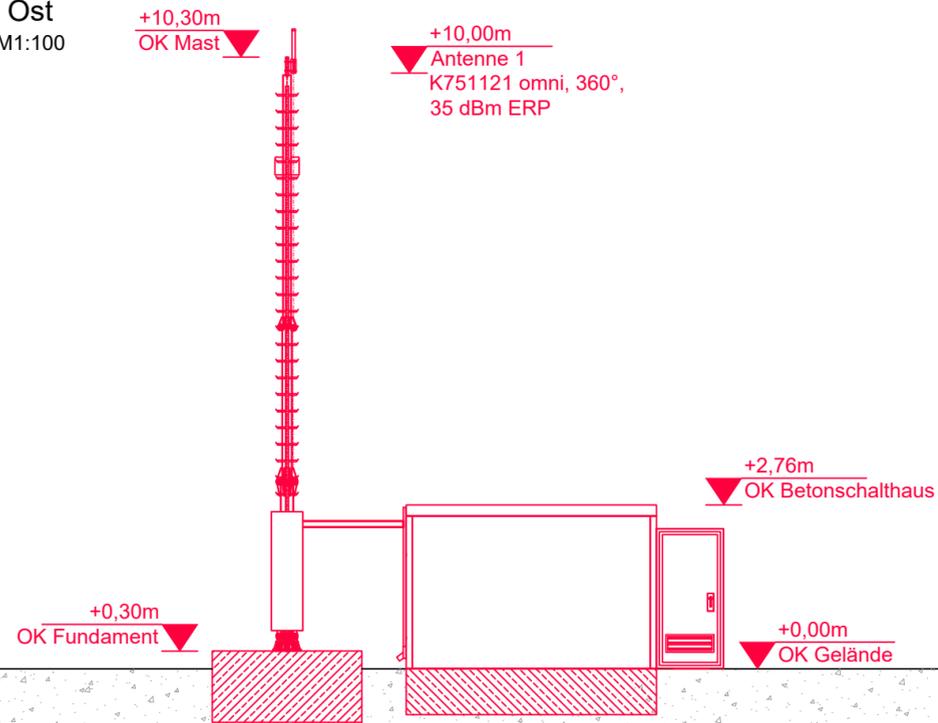

Lageplan
M1:500

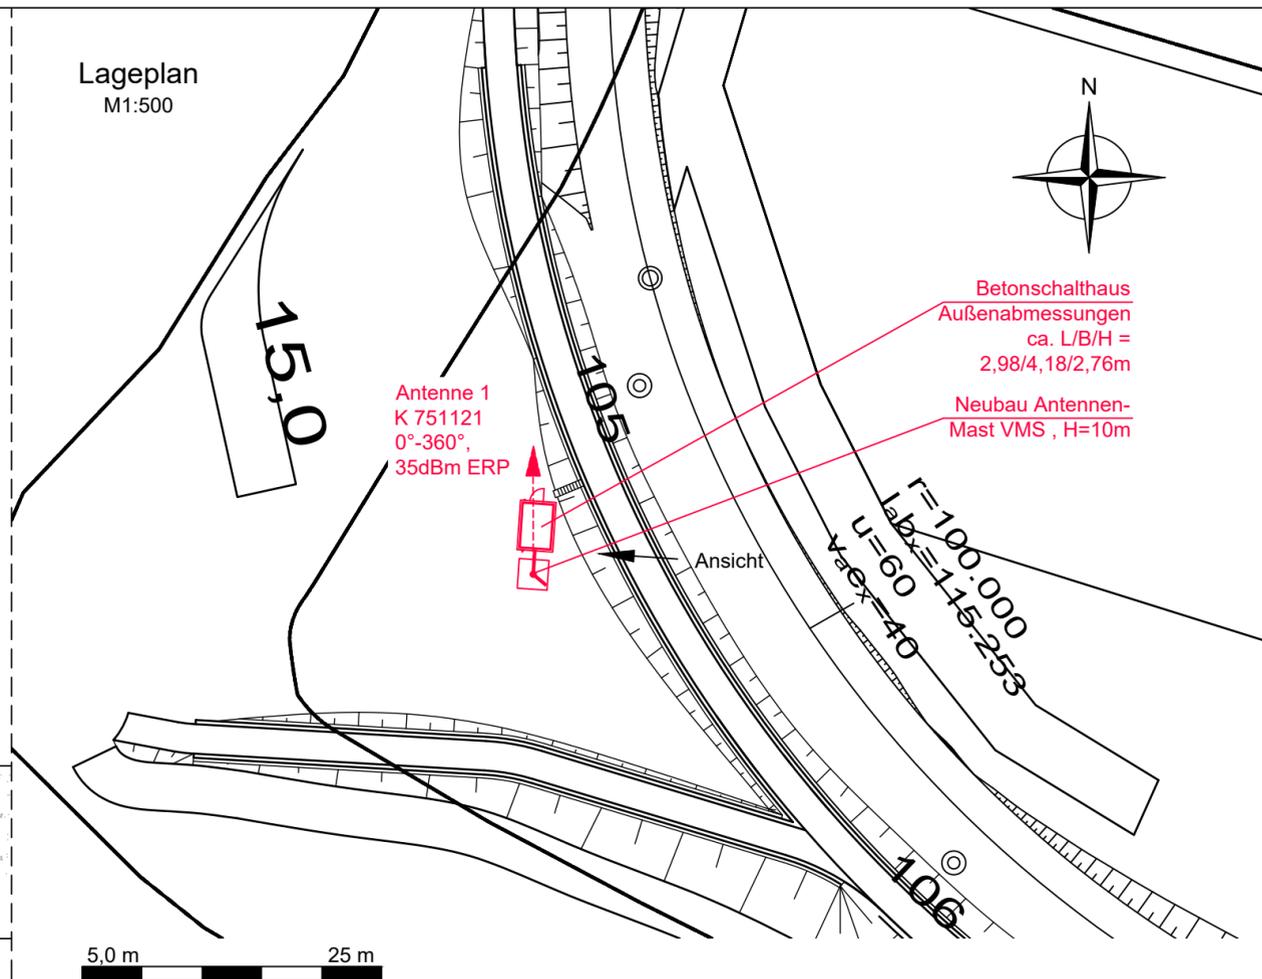

Grundriss
M1:100

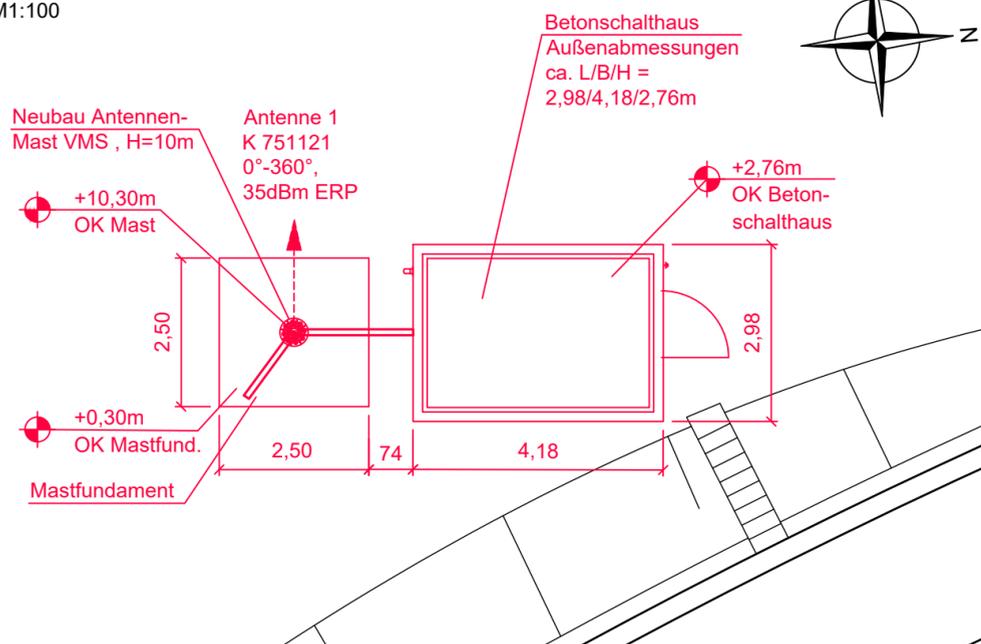

Höhenbezug : DHHN 2016 Lagebezug : ETRS89-UTM33

Vorhabenträger:



Zweckverband Verkehrsverbund Mittelsachsen
Am Rathaus 2
09111 Chemnitz

Maßnahmeträger:



Verkehrsverbund Mittelsachsen GmbH
Am Rathaus 2
09111 Chemnitz

Entwurfsbearbeitung :

ARGE - Chemnitzer Modell Stufe 5

c/o Ingenieurbüro Schulze & Rank
Ingenieurgesellschaft m.b.H.
Kaßbergstraße 41 - 09112 Chemnitz



Chemnitz, den 18.01.22 gez. Hartmann

Fachplaner :



MUGLER SE
Hofer Straße 2-4
D-09353 Oberlungwitz
Tel: 03723 - 747 0
Fax: 03723 - 747 199

Döbeln, den 04.01.23 gez. Schlegel

bearbeitet:

Döbeln , den 04.01.23

gez. Wolf

geprüft:

Döbeln , den 04.01.23

gez. Schlegel

Nr.	Art der Änderung	Datum	Name

FESTSTELLUNGSENTWURF

Zweckverband Verkehrsverbund Mittelsachsen
Am Rathaus 2
09111 Chemnitz

Strecke 6639 von km 12,7+84.428 bis km 16,6+93.208

Unterlage / Blatt-Nr.: 16.9/1
Bauwerkplan
Funkmast HP Stollberger Tor

Maßstab: 1 : 100, 1 : 500 - m, cm
AWARO: NBS_GP_15_0801_BWP_Funkmast HP STL Tor_16.09.00.01_

Chemnitzer Modell, Stufe 5 Ausbau Stollberg - Oelsnitz - St. Egidien Teilabschnitt Neubaustrecke

Vorhabenträger: Zweckverband Verkehrsverbund
Mittelsachsen

i. A. Grabner
GBL Verkehr / Infrastruktur
Chemnitz, den 27.03.2024, gez. Grabner.....

Maßnahmeträger: Verkehrsverbund Mittelsachsen GmbH

i. A. Grabner
GBL Verkehr / Infrastruktur
Chemnitz, den 27.03.2024, gez. Grabner.....