

**Planung**


- Mulde
- Zufahrt
- Radweg
- Bankett mit Zufahrt
- Dammböschung
- Entwässerungsgraben
- Straßennebenflächen
- Mischverkehrsfläche
- Gehweg
- Entwässerungsrinne

**Sonstiges**

- Baumfällung
- Radweg außerhalb der Baustrecke

**Entwässerung**

- vorhanden
- geplant
- Straßenablauf mit Anschlussleitung
- Rohrdurchlass mit Böschungsstück
- Regenwasserleitung DN 300 mit Angabe von Fließrichtung, Länge und Gefälle
- städt. Mischwasserkanal
- Prüfschacht

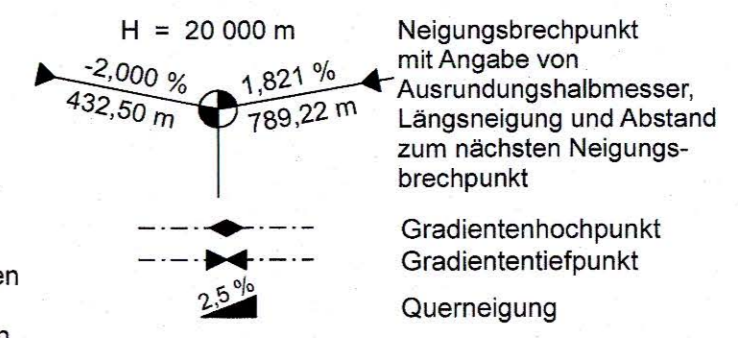

**Verwaltung**

- Gradientenhochpunkt
- Gradiententiefpunkt
- Querneigung
- Flurstücksgrenze



**Ingenieurbüro für Verkehrsanlagen GmbH**

Niederlassung Sachsen, Büro Leipzig  
Ludwig-Erhard-Straße 55a, 04103 Leipzig

Bearbeitet:	01/2021	<i>A. Zobel</i> Dipl.-Ing. Alexander Zobel
Gezeichnet:	01/2021	Karola Helmer
Geprüft:	01/2021	<i>Engelke</i> Dr.-Ing. Ulrich Engelke
Projekt-Nr.:	2 5925 203	

**Landesamt für Straßenbau und Verkehr**

Niederlassung Meißen  
Heinrich-Heine-Straße 23 c  
01662 Meißen

Tel.: 03521 / 7189-0  
Fax: 03521 / 7189-1999  
E-Mail: Poststelle.NL-Meißen@lasuv.sachsen.de

Bearbeitet:	29.03.2021	Dipl.-Ing. Thomas Klein Sachbearbeiter Planung
Geprüft:	30.04.21	<i>Sybilis Krauth</i> Sachbearbeiterin Planung
		Faß, AL Planung, Straßenbau

Nr.	Art der Änderung	Datum	Zeichen

**Feststellungsentwurf**

LANDESAMT FÜR STRASSENBAU UND VERKEHR  
Freistaat SACHSEN

Unterlage 16.2 / Blatt-Nr.: 1  
**Detail-Lageplan**

S 81 / Zschauitz - Lenz / NK 4747 057, Stat. 2,449 bis NK 4747 057, Stat. 0,382  
MaViS-Nr.: M 0000 5331

Bau-km 0+640 bis 0+830  
Maßstab: 1:500

**S 81  
Anbau eines Radweges  
zwischen Zschauitz und Lenz**

aufgestellt:  
Landesamt für Straßenbau und Verkehr,  
Niederlassung Meißen

03. MAI 2021  
Meißen, .....

*Wohmann*  
Holger Wohmann  
Niederlassungsleiter

Lagebezug: ETRS 89  
Höhenbezug: NHN 92