

Bemerkung:
Parallel zur geplanten Gasleitung wird eine LWL-Kabelanlage verlegt
Lagesondierungen vor Tiefbau erforderlich!


Projekt-Nummer ONTRAS:
ON 16026
PLE-Komm-Nummer:
2.1.17.009

Signaturen nach der
Werknorm VN 131-001

Antragsunterlagen zur Planfeststellung
Unterlage 3.1

Anschluß-Bi. GB 01	Plan-Berichtigung			Lagebezug ETRS89_UTM33 Höhenbezug DHHN92			<ul style="list-style-type: none"> — gepl. Rohrauswechslung/Umverlegung — gepl. Kabelrohranlage X X Demontage — Verwahrung - - - FGL - Bestand - - - Schutzstreifen - - - Arbeitsstreifen - - - Fremdleitung unterirdisch — Flurstücksgrenze - - - Gemarkungsgrenze - - - Flurgrenze 	Längen			<p>PEUKERT & SCHWARZ Ingenieurbüro für Vermessung und Marktscheidwesen 06308 Berndorf · 034772 / 606-0</p> <p>PLE Pipeline Engineering GmbH Gürtelstraße 29a/30, 10247 Berlin</p> <p>ontras Gastransport GmbH</p>	<p>Im Auftrag der</p>	
	Datum	Bearbeiter	Grundlage	DN: 100 mm	DP: 25 bar	Schutzstreifen: 4 m		Kreis: Meißen	Gemeinde: Glaubitz/Nünchritz	Gemarkung: Glaubitz/Nünchritz			
				Trassierung: PLE GmbH Berlin				Originalmaßstab des Katasterplanes: ALK (11/2017)	FGL Nr.: 012.13.01				<p>Neuverlegung der Ferngasleitung FGL 012 DN 500, DN 400 einschl. Nebenanlagen</p>
				Komm-Nr: 2.1.17.009				Bauplanvermessung: PuS (02/2018)					
	2018	Datum	Name	07	06	05		<p>Bauplan / Grundriss Maßstab 1 : 1000</p>					<p>Freigabe des Planes durch AG :</p>
Erst.	09.11.	Tietze	04	03	02	Blatt Nr.:							
Gepr.	09.11.	Schubert	01	Rev. Datum Name		Leipzig, 30.01.2019					gez. Lindner	gez. Gehrt	
Freig.	09.11.	Radig	Ort, Datum, Unterschrift		Lindner		Gehrt				GB 02		

Anschluß-Bi. GB 03

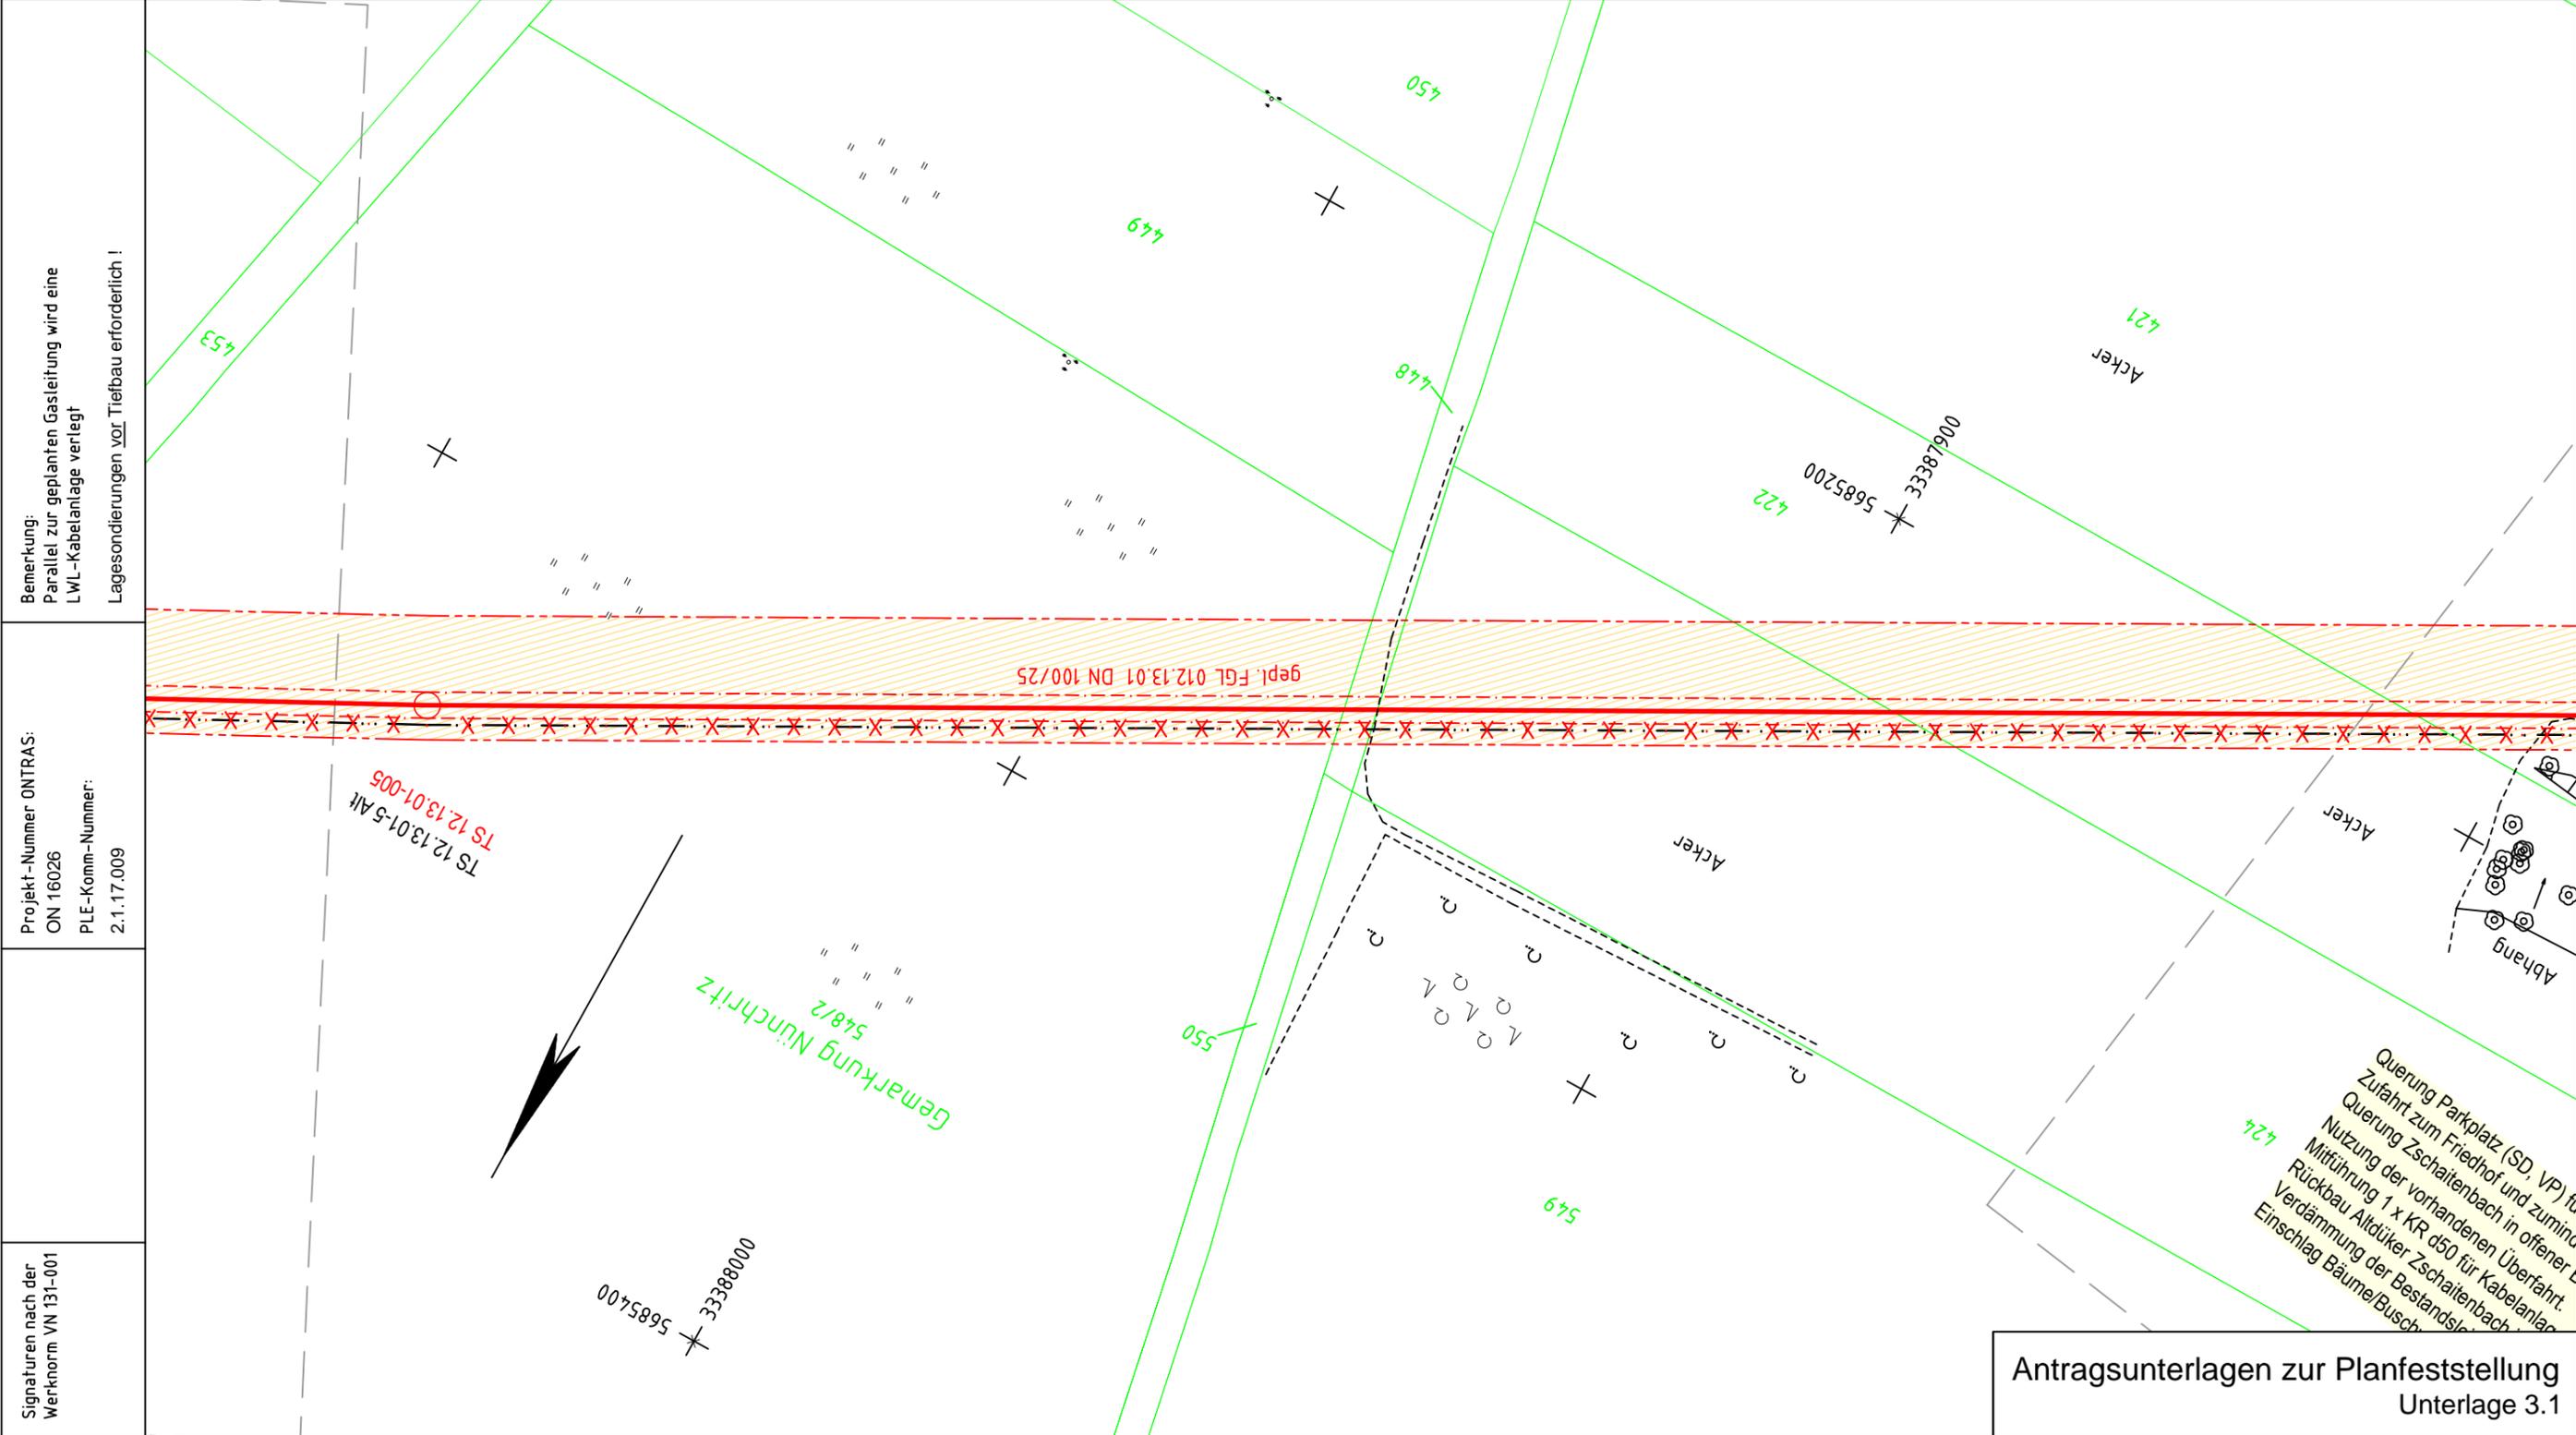

Bemerkung:
Parallel zur geplanten Gasleitung wird eine
LWL-Kabelanlage verlegt
Lagesondierungen vor Tiefbau erforderlich !


Projekt-Nummer ONTRAS:
ON 16026
PLE-Komm-Nummer:
2.1.17.009

Signaturen nach der
Werknorm VN 131-001

Antragsunterlagen zur Planfeststellung
Unterlage 3.1

Anschluß-BI: GB 02	Plan-Berichtigung			Lagebezug ETRS89_UTM33 Höhenbezug DHHN92			<ul style="list-style-type: none"> — gepl. Rohrauswechslung/Umverlegung — gepl. Kabelrohranlage X X Demontage — Verwahrung - - - FGL - Bestand - - - Schutzstreifen - - - Arbeitsstreifen - - - Fremdleitung unterirdisch — Flurstücksgrenze - - - Gemarkungsgrenze - - - Flurgrenze 	Längen			<p>PEUKERT & SCHWARZ Ingenieurbüro für Vermessung und Marktscheidewesen 06308 Berndorf · 034772 / 606-0</p> <p>PLE Pipeline Engineering GmbH Gürtelstraße 29a/30, 10247 Berlin</p> <p>ontras Gastransport GmbH</p>	Im Auftrag der	
	Datum Bearbeiter Grundlage							DN: 100 mm Kreis: Meißen		FGL Nr.: 012.13.01			
								DP: 25 bar Gemeinde: Nünchritz		Neuverlegung der Ferngasleitung FGL 012			
								Schutzstreifen: 4 m Gemarkung: Nünchritz		DN 500, DN 400 einschl. Nebenanlagen			
								Trassierung: PLE GmbH Berlin Originalmaßstab des Katasterplanes: ALK (11/2017)		Bauplan / Grundriss			
Komm-Nr: 2.1.17.009			07			Bauplanvermessung: PuS (02/2018)		Maßstab 1 : 1000					
2018 Datum Name			06			Bauplanerstellung: PuS (03/2018)		Freigabe des Planes durch AG :					
Erst. 09.11. Tietze			05			Bemerkungen : Für die in den Planunterlagen dargestellten Fremdanlagen und Katastersituation übernimmt ONTRAS auf Vollständigkeit und Lagegenauigkeit keine Gewähr.		Leipzig, 30.01.2019					
Gepr. 09.11. Schubert			04					Ort, Datum, Unterschrift		gez. Lindner			
Freig. 09.11. Radig			03					Ort, Datum, Unterschrift		gez. Gehrt			
			02					Blatt Nr.:					
			01					GB 03					
			Rev. Datum Name										

Anschluß-BI: GB 04

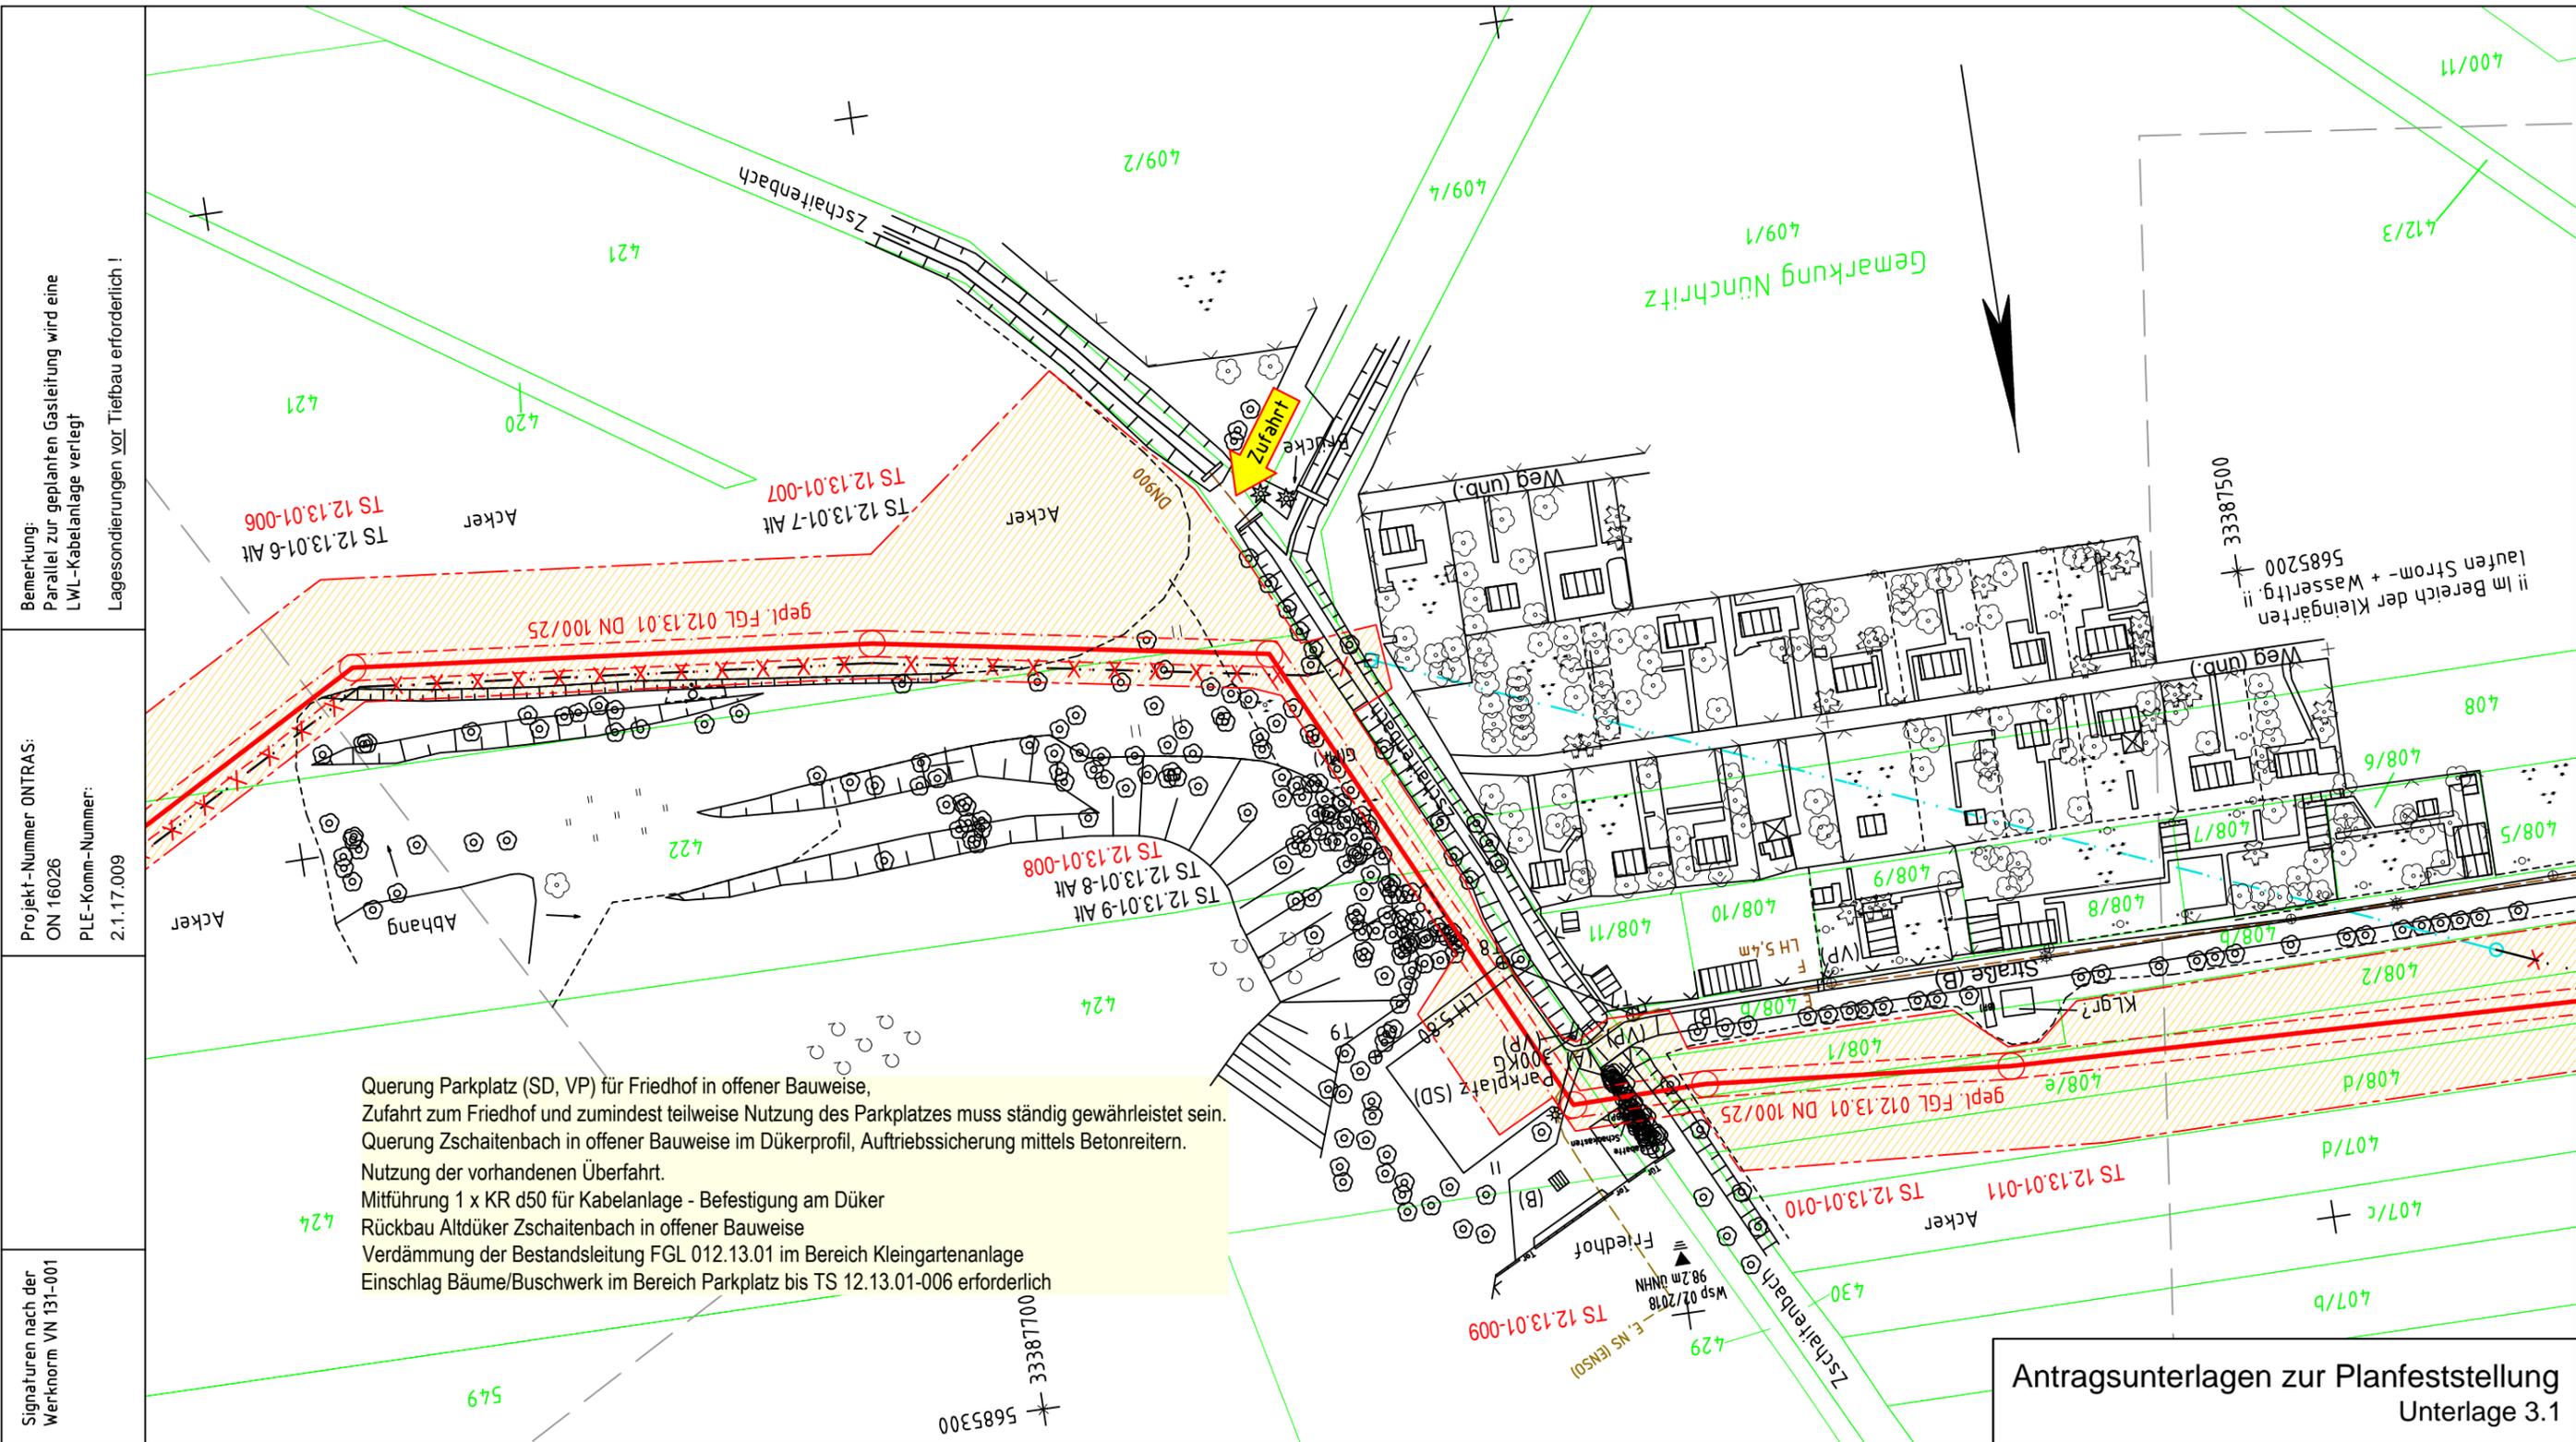

Bemerkung:
Parallel zur geplanten Gasleitung wird eine
LWL-Kabelanlage verlegt
Lagesondierungen vor Tiefbau erforderlich!


Projekt-Nummer ONTRAS:
ON 16026
PLE-Komm.-Nummer:
2.1.17.009

Signaturen nach der
Werknorm VN 131-001

Querung Parkplatz (SD, VP) für Friedhof in offener Bauweise,
Zufahrt zum Friedhof und zumindest teilweise Nutzung des Parkplatzes muss ständig gewährleistet sein.
Querung Zschaitenbach in offener Bauweise im Dükerprofil, Auftriebssicherung mittels Betonreitern.
Nutzung der vorhandenen Überfahrt.
Mitführung 1 x KR d50 für Kabelanlage - Befestigung am Düker
Rückbau Altdüker Zschaitenbach in offener Bauweise
Verdämmung der Bestandsleitung FGL 012.13.01 im Bereich Kleingartenanlage
Einschlag Bäume/Buschwerk im Bereich Parkplatz bis TS 12.13.01-006 erforderlich

Antragsunterlagen zur Planfeststellung
Unterlage 3.1

Anschluss-Bi. GB 03	Plan-Berichtigung			Lagebezug ETRS89_UTM33 Höhenbezug DHHN92			<ul style="list-style-type: none"> — gepl. Rohrauswechslung/Umverlegung — gepl. Kabelrohranlage X X Demontage — Verwahrung — FGL - Bestand - - - Schutzstreifen - - - Arbeitsstreifen - - - Fremdleitung unterirdisch — Flurstücksgrenze - - - Gemarkungsgrenze - - - Flurgrenze 	Längen			<p>PEUKERT & SCHWARZ Ingenieurbüro für Vermessung und Marktscheidewesen 06308 Berndorf · 034772 / 606-0</p> <p>PLE Pipeline Engineering GmbH Gürtelstraße 29a/30, 10247 Berlin</p> <p>ontras Gastransport GmbH</p> <p>Im Auftrag der</p>	<p>FGL Nr.: 012.13.01 Neuverlegung der Ferngasleitung FGL 012 DN 500, DN 400 einschl. Nebenanlagen</p> <p>Bauplan / Grundriss Maßstab 1 : 1000</p>	<p>Freigabe des Planes durch AG :</p> <p>Leipzig, 30.01.2019 gez. Lindner gez. Gehrt Ort, Datum, Unterschrift Lindner Gehrt</p>	<p>Blatt Nr.:</p> <p>GB 04</p>	Anschluss-Bi. GB 05	
	<table border="1"> <tr><th>Datum</th><th>Bearbeiter</th><th>Grundlage</th></tr> <tr><td> </td><td> </td><td> </td></tr> <tr><td> </td><td> </td><td> </td></tr> </table>			Datum	Bearbeiter	Grundlage													<table border="1"> <tr><th>DN:</th><td>100</td><th>mm</th></tr> <tr><th>DP:</th><td>25</td><th>bar</th></tr> <tr><th>Schutzstreifen:</th><td>4</td><th>m</th></tr> <tr><th>Trassierung:</th><td>PLE GmbH Berlin</td><td>Originalmaßstab des Katasterplanes: ALK (11/2017)</td></tr> <tr><td> </td><td> </td><td>Bauplanvermessung: PuS (02/2018)</td></tr> <tr><td> </td><td> </td><td>Bauplanerstellung: PuS (03/2018)</td></tr> </table>			DN:	100	mm	DP:	25	bar	Schutzstreifen:	4	m	Trassierung:	PLE GmbH Berlin	Originalmaßstab des Katasterplanes: ALK (11/2017)			Bauplanvermessung: PuS (02/2018)			Bauplanerstellung: PuS (03/2018)	<p>PEUKERT & SCHWARZ Ingenieurbüro für Vermessung und Marktscheidewesen 06308 Berndorf · 034772 / 606-0</p> <p>PLE Pipeline Engineering GmbH Gürtelstraße 29a/30, 10247 Berlin</p> <p>ontras Gastransport GmbH</p> <p>Im Auftrag der</p>			<p>FGL Nr.: 012.13.01 Neuverlegung der Ferngasleitung FGL 012 DN 500, DN 400 einschl. Nebenanlagen</p> <p>Bauplan / Grundriss Maßstab 1 : 1000</p>			<p>Freigabe des Planes durch AG :</p> <p>Leipzig, 30.01.2019 gez. Lindner gez. Gehrt Ort, Datum, Unterschrift Lindner Gehrt</p>			<p>Blatt Nr.:</p> <p>GB 04</p>												
	Datum	Bearbeiter	Grundlage	
DN:	100	mm	
DP:	25	bar	
Schutzstreifen:	4	m	
Trassierung:	PLE GmbH Berlin	Originalmaßstab des Katasterplanes: ALK (11/2017)	
		Bauplanvermessung: PuS (02/2018)	
		Bauplanerstellung: PuS (03/2018)	
<table border="1"> <tr><th>2018</th><th>Datum</th><th>Name</th></tr> <tr><td>Erst.</td><td>09.11.</td><td>Tietze</td></tr> <tr><td>Gepr.</td><td>09.11.</td><td>Schubert</td></tr> <tr><td>Freig.</td><td>09.11.</td><td>Radig</td></tr> </table>			2018	Datum	Name	Erst.	09.11.	Tietze	Gepr.	09.11.	Schubert	Freig.	09.11.	Radig	<table border="1"> <tr><th>07</th><td> </td><td> </td><td> </td></tr> <tr><th>06</th><td> </td><td> </td><td> </td></tr> <tr><th>05</th><td> </td><td> </td><td> </td></tr> <tr><th>04</th><td> </td><td> </td><td> </td></tr> <tr><th>03</th><td> </td><td> </td><td> </td></tr> <tr><th>02</th><td> </td><td> </td><td> </td></tr> <tr><th>01</th><td> </td><td> </td><td> </td></tr> <tr><th>Rev.</th><th>Datum</th><th>Name</th><td> </td></tr> </table>			07				06				05				04				03				02				01				Rev.	Datum	Name		<p>PEUKERT & SCHWARZ Ingenieurbüro für Vermessung und Marktscheidewesen 06308 Berndorf · 034772 / 606-0</p> <p>PLE Pipeline Engineering GmbH Gürtelstraße 29a/30, 10247 Berlin</p> <p>ontras Gastransport GmbH</p> <p>Im Auftrag der</p>			<p>FGL Nr.: 012.13.01 Neuverlegung der Ferngasleitung FGL 012 DN 500, DN 400 einschl. Nebenanlagen</p> <p>Bauplan / Grundriss Maßstab 1 : 1000</p>			<p>Freigabe des Planes durch AG :</p> <p>Leipzig, 30.01.2019 gez. Lindner gez. Gehrt Ort, Datum, Unterschrift Lindner Gehrt</p>			<p>Blatt Nr.:</p> <p>GB 04</p>		
2018	Datum	Name	
Erst.	09.11.	Tietze	
Gepr.	09.11.	Schubert	
Freig.	09.11.	Radig	
07	
06	
05	
04	
03	
02	
01	
Rev.	Datum	Name	
<table border="1"> <tr><th>Datum</th><th>Bearbeiter</th><th>Grundlage</th></tr> <tr><td> </td><td> </td><td> </td></tr> <tr><td> </td><td> </td><td> </td></tr> </table>			Datum	Bearbeiter	Grundlage							<table border="1"> <tr><th>DN:</th><td>100</td><th>mm</th></tr> <tr><th>DP:</th><td>25</td><th>bar</th></tr> <tr><th>Schutzstreifen:</th><td>4</td><th>m</th></tr> <tr><th>Trassierung:</th><td>PLE GmbH Berlin</td><td>Originalmaßstab des Katasterplanes: ALK (11/2017)</td></tr> <tr><td> </td><td> </td><td>Bauplanvermessung: PuS (02/2018)</td></tr> <tr><td> </td><td> </td><td>Bauplanerstellung: PuS (03/2018)</td></tr> </table>			DN:	100	mm	DP:	25	bar	Schutzstreifen:	4	m	Trassierung:	PLE GmbH Berlin	Originalmaßstab des Katasterplanes: ALK (11/2017)			Bauplanvermessung: PuS (02/2018)			Bauplanerstellung: PuS (03/2018)	<p>PEUKERT & SCHWARZ Ingenieurbüro für Vermessung und Marktscheidewesen 06308 Berndorf · 034772 / 606-0</p> <p>PLE Pipeline Engineering GmbH Gürtelstraße 29a/30, 10247 Berlin</p> <p>ontras Gastransport GmbH</p> <p>Im Auftrag der</p>			<p>FGL Nr.: 012.13.01 Neuverlegung der Ferngasleitung FGL 012 DN 500, DN 400 einschl. Nebenanlagen</p> <p>Bauplan / Grundriss Maßstab 1 : 1000</p>			<p>Freigabe des Planes durch AG :</p> <p>Leipzig, 30.01.2019 gez. Lindner gez. Gehrt Ort, Datum, Unterschrift Lindner Gehrt</p>			<p>Blatt Nr.:</p> <p>GB 04</p>																			
Datum	Bearbeiter	Grundlage	
DN:	100	mm	
DP:	25	bar	
Schutzstreifen:	4	m	
Trassierung:	PLE GmbH Berlin	Originalmaßstab des Katasterplanes: ALK (11/2017)	
		Bauplanvermessung: PuS (02/2018)	
		Bauplanerstellung: PuS (03/2018)	
<table border="1"> <tr><th>2018</th><th>Datum</th><th>Name</th></tr> <tr><td>Erst.</td><td>09.11.</td><td>Tietze</td></tr> <tr><td>Gepr.</td><td>09.11.</td><td>Schubert</td></tr> <tr><td>Freig.</td><td>09.11.</td><td>Radig</td></tr> </table>			2018	Datum	Name	Erst.	09.11.	Tietze	Gepr.	09.11.	Schubert	Freig.	09.11.	Radig	<table border="1"> <tr><th>07</th><td> </td><td> </td><td> </td></tr> <tr><th>06</th><td> </td><td> </td><td> </td></tr> <tr><th>05</th><td> </td><td> </td><td> </td></tr> <tr><th>04</th><td> </td><td> </td><td> </td></tr> <tr><th>03</th><td> </td><td> </td><td> </td></tr> <tr><th>02</th><td> </td><td> </td><td> </td></tr> <tr><th>01</th><td> </td><td> </td><td> </td></tr> <tr><th>Rev.</th><th>Datum</th><th>Name</th><td> </td></tr> </table>			07				06				05				04				03				02				01				Rev.	Datum	Name		<p>PEUKERT & SCHWARZ Ingenieurbüro für Vermessung und Marktscheidewesen 06308 Berndorf · 034772 / 606-0</p> <p>PLE Pipeline Engineering GmbH Gürtelstraße 29a/30, 10247 Berlin</p> <p>ontras Gastransport GmbH</p> <p>Im Auftrag der</p>			<p>FGL Nr.: 012.13.01 Neuverlegung der Ferngasleitung FGL 012 DN 500, DN 400 einschl. Nebenanlagen</p> <p>Bauplan / Grundriss Maßstab 1 : 1000</p>			<p>Freigabe des Planes durch AG :</p> <p>Leipzig, 30.01.2019 gez. Lindner gez. Gehrt Ort, Datum, Unterschrift Lindner Gehrt</p>			<p>Blatt Nr.:</p> <p>GB 04</p>		
2018	Datum	Name	
Erst.	09.11.	Tietze	
Gepr.	09.11.	Schubert	
Freig.	09.11.	Radig	
07	
06	
05	
04	
03	
02	
01	
Rev.	Datum	Name	

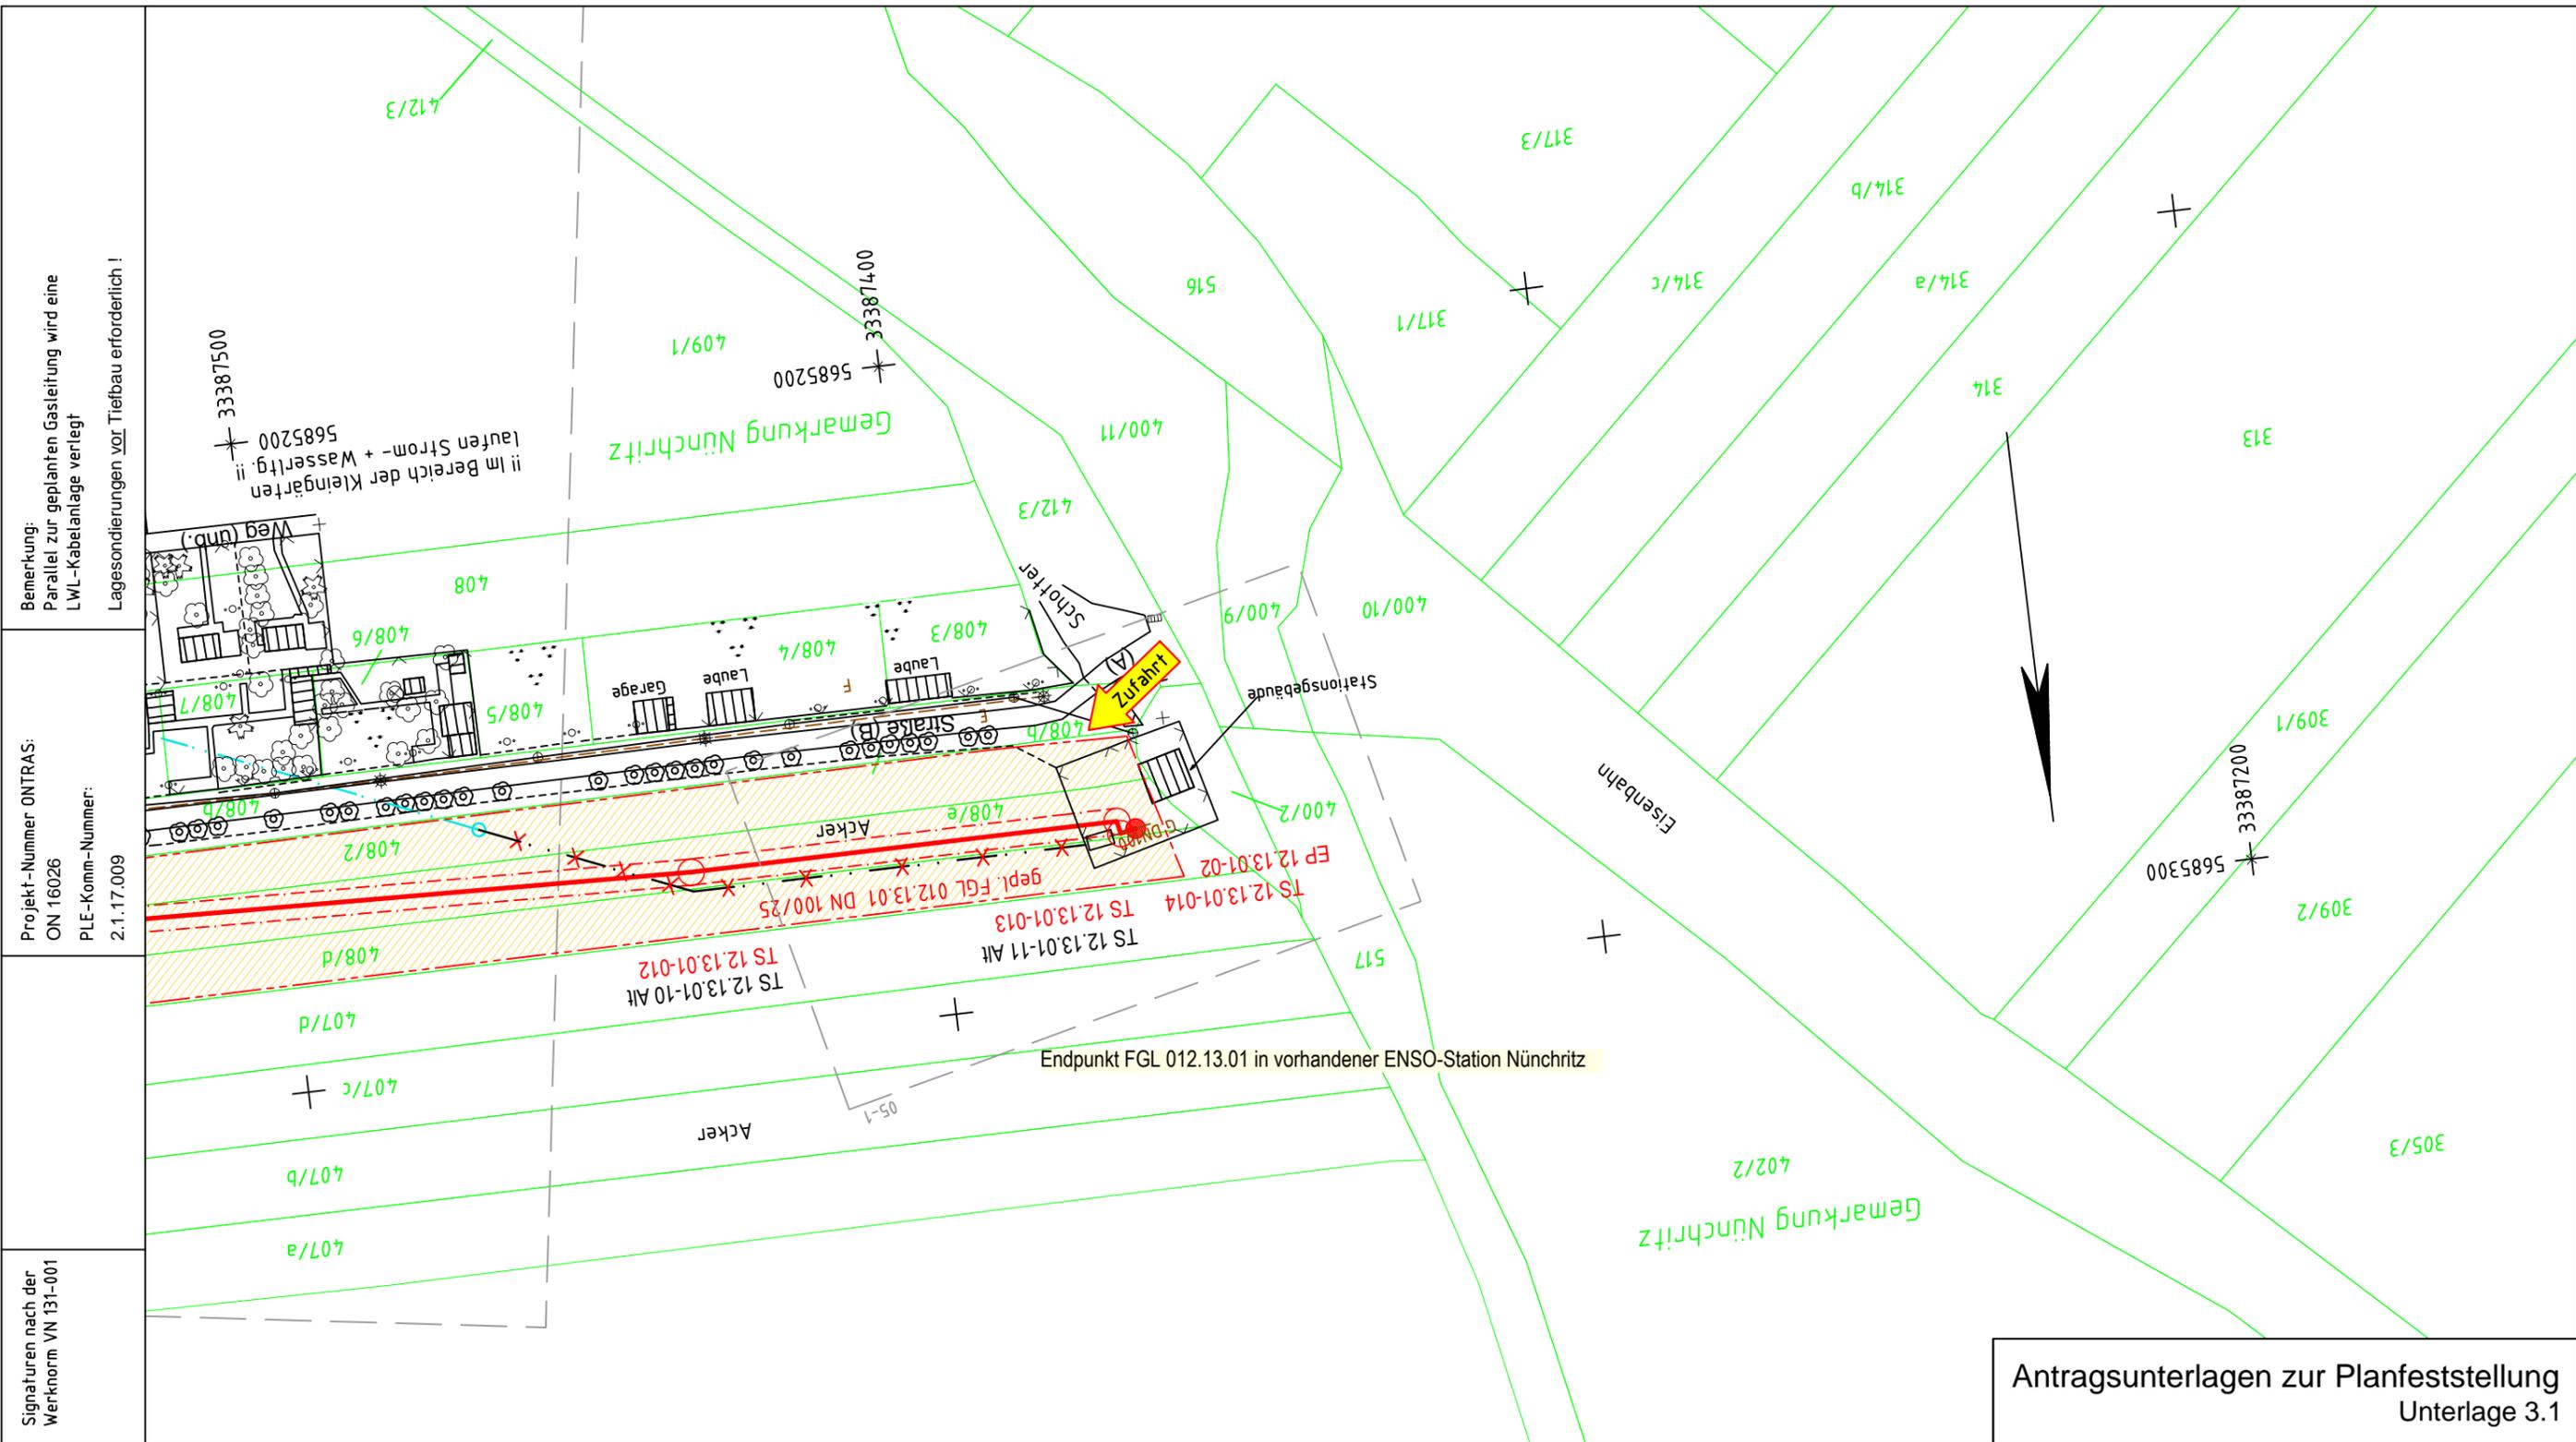

Bemerkung:
Parallel zur geplanten Gasleitung wird eine LWL-Kabelanlage verlegt
Lagesondierungen vor Tiefbau erforderlich!

Projekt-Nummer ONTRAS:
ON 16026
PLE-Komm.-Nummer:
2.1.17.009

Signaturen nach der
Vormerkung VN 131-001

Antragsunterlagen zur Planfeststellung
Unterlage 3.1

Anschluss-BI. GB 04	Plan-Berichtigung			Lagebezug ETRS89_UTM33 Höhenbezug DHHN92			<ul style="list-style-type: none"> — gepl. Rohrauswechslung/Umverlegung — gepl. Kabelrohranlage X X Demontage - - - Verwahrung - - - FGL - Bestand - - - Schutzstreifen - - - Arbeitsstreifen - - - Fremdleitung unterirdisch — Flurstücksgrenze - - - Gemarkungsgrenze - - - Flurgrenze 	Längen			<p>PEUKERT & SCHWARZ Ingenieurbüro für Vermessung und Marktscheidwesen 06308 Berndorf · 034772 / 606-0</p> <p>PLE Pipeline Engineering GmbH Gürtelstraße 29a/30, 10247 Berlin</p> <p>ontras Gastransport GmbH</p>	Im Auftrag der	
	<table border="1"> <tr><th>Datum</th><th>Bearbeiter</th><th>Grundlage</th></tr> <tr><td> </td><td> </td><td> </td></tr> </table>			Datum	Bearbeiter	Grundlage						<table border="1"> <tr><td>07</td><td> </td><td> </td><td> </td></tr> <tr><td>06</td><td> </td><td> </td><td> </td></tr> <tr><td>05</td><td> </td><td> </td><td> </td></tr> <tr><td>04</td><td> </td><td> </td><td> </td></tr> <tr><td>03</td><td> </td><td> </td><td> </td></tr> <tr><td>02</td><td> </td><td> </td><td> </td></tr> <tr><td>01</td><td> </td><td> </td><td> </td></tr> <tr><td>Rev.</td><td>Datum</td><td>Name</td><td> </td></tr> </table>			07				06				05				04				03				02				01				Rev.	Datum	Name		<table border="1"> <tr><td>DN:</td><td>100</td><td>mm</td><td>Kreis:</td><td>Meißen</td></tr> <tr><td>DP:</td><td>25</td><td>bar</td><td>Gemeinde:</td><td>Nünchritz</td></tr> <tr><td>Schutzstreifen:</td><td>4</td><td>m</td><td>Gemarkung:</td><td>Nünchritz</td></tr> <tr><td>Trassierung:</td><td>PLE GmbH Berlin</td><td>Originalmaßstab des Katasterplanes:</td><td>ALK (11/2017)</td><td></td></tr> <tr><td></td><td></td><td>Bauplanvermessung:</td><td>PuS (02/2018)</td><td></td></tr> <tr><td></td><td></td><td>Bauplanerstellung:</td><td>PuS (03/2018)</td><td></td></tr> </table>		DN:	100	mm	Kreis:	Meißen	DP:	25	bar	Gemeinde:	Nünchritz	Schutzstreifen:	4	m	Gemarkung:	Nünchritz	Trassierung:	PLE GmbH Berlin	Originalmaßstab des Katasterplanes:	ALK (11/2017)				Bauplanvermessung:	PuS (02/2018)				Bauplanerstellung:	PuS (03/2018)		<p>FGL Nr.: 012.13.01</p> <p>Neuverlegung der Ferngasleitung FGL 012 DN 500, DN 400 einschl. Nebenanlagen</p>	
	Datum	Bearbeiter	Grundlage	
07	
06	
05	
04	
03	
02	
01	
Rev.	Datum	Name	
DN:	100	mm	Kreis:	Meißen	
DP:	25	bar	Gemeinde:	Nünchritz	
Schutzstreifen:	4	m	Gemarkung:	Nünchritz	
Trassierung:	PLE GmbH Berlin	Originalmaßstab des Katasterplanes:	ALK (11/2017)	
		Bauplanvermessung:	PuS (02/2018)	
		Bauplanerstellung:	PuS (03/2018)	
<p>Komm-Nr: 2.1.17.009</p> <table border="1"> <tr><th>2018</th><th>Datum</th><th>Name</th></tr> <tr><td>Erst.</td><td>09.11.</td><td>Tietze</td></tr> <tr><td>Gepr.</td><td>09.11.</td><td>Schubert</td></tr> <tr><td>Freig.</td><td>09.11.</td><td>Radig</td></tr> </table>			2018	Datum	Name	Erst.	09.11.	Tietze	Gepr.	09.11.	Schubert	Freig.	09.11.	Radig	<p>Bemerkungen: Für die in den Planunterlagen dargestellten Fremdanlagen und Katastersituation übernimmt ONTRAS auf Vollständigkeit und Lagegenauigkeit keine Gewähr.</p>			<p>Freigabe des Planes durch AG:</p> <table border="1"> <tr><td>Leipzig, 30.01.2019</td><td>gez. Lindner</td><td>gez. Gehrt</td></tr> <tr><td>Ort, Datum, Unterschrift</td><td>Lindner</td><td>Gehrt</td></tr> </table>		Leipzig, 30.01.2019	gez. Lindner	gez. Gehrt	Ort, Datum, Unterschrift	Lindner	Gehrt	<p>Bauplan / Grundriss Maßstab 1 : 1000</p>	
2018	Datum	Name	
Erst.	09.11.	Tietze	
Gepr.	09.11.	Schubert	
Freig.	09.11.	Radig	
Leipzig, 30.01.2019	gez. Lindner	gez. Gehrt	
Ort, Datum, Unterschrift	Lindner	Gehrt	
<p>Blatt Nr.: GB 05</p>			<p>Blatt Nr.: GB 05</p>			<p>Blatt Nr.: GB 05</p>	