


Signaturen nach der
Vermessungsricht-
linie VN 131-001
03/2018 der VNG

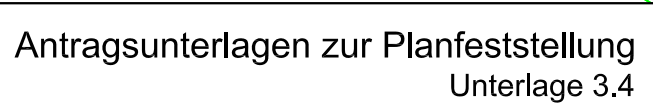

Plan-Berichtigung			Lagebezug ETRS89_UTM33 Höhenbezug DHHN92			Neubau Armaturengruppe - AAG 12-3, DN 400 im Rahmen der Maßnahme 7						<div>C&E Vermessungstechnik GmbH & Co. KG</div> <div>C&E</div>		<div>Im Auftrag der :</div> <div>ontras Gastransport GmbH</div>			
Datum	Bearbeiter	Grundlage				DN: 400/500 mm DP: 25 bar Schutzstreifen: 6/8 m Trassierung: PLE GmbH Berlin						Kreis: Meissen Gemeinde: Röderau Gemarkung: Frauenhain Originalmaßstab des Katasterplanes: ALK(11/2017) Bauplanvermessung: C&E (12/17-01/18) Bauplanerstellung: C&E (03/2018)		FGL Nr.: 012		Neuverlegung der Ferngasleitung FGL 012 DN 500, DN 400 einschl. Nebenanlagen	
<div>PLE</div>			07			<div>Neubau Zuwegung, Stellplatz</div>	Legende: — gepl. Rohrauswechslung/Umverlegung — gepl. Kabelrohranlage 2x d50 - - - gepl. Kabelrohranlage 1x d50 X X Demontage - - - - - Verwahrung - . - . - FGL - Bestand - - - - - Schutzstreifen - Bestand - - - - - Schutzstreifen - neu - - - - - Arbeitsstreifen - . - . - StK ONTRAS - - - - - Fremdleitung unterirdisch — Flurstücksgrenze - . - - - Gemarkungsgrenze - . . - . Flurgrenze						Sonderbauplan / Grundriss Maßstab 1 : 200		Freigabe des Planes durch AG :		Blatt Nr.: SB 64_1
Komm-Nr: 2.1.17.009			06				Bemerkungen : Für die in den Planunterlagen dargestellten Fremdanlagen und Katastersituation übernimmt ONTRAS auf Vollständigkeit und Lagegenauigkeit keine Gewähr.						Leipzig, Ort, Datum, Unterschrift		Lindner Gehrt		
2018	Datum	Name	05														
Erst.		Beier	04														
Gepr.		Klare	03														
Freig.		Tietze	02														
			01														
			Rev.	Datum	Name												