

Legende

Einschnittsböschung

Mulde

Bankett

Fahrbahn

Trennstreifen

Geh-/Radweg

Dammböschung

Gehweg mit Zufahrt und Bordabsenkung

Fahrbahnteiler

Grünfläche

Weg unbefestigt

Abbruch / Rückbau

Stützwand

Lärmschutzwand

Anfahrtsfeld

Nr. im Regelungsverzeichnis

Baufeldgrenze

Neigungsbrechpunkt

Gradientenhochpunkt

Gradiententiefpunkt

Fahrbahnquerneigung

Baumfällung


Flurstücksgrenze/-nummer

Rohrdurchlass

Regenwasserleitung mit Einlauf-/Kontrollschacht, Fließrichtung, Straßenablauf

Sickerrohrleitung mit Dränkontrollschacht

Kleintierdurchlass mit Leiteinrichtungen

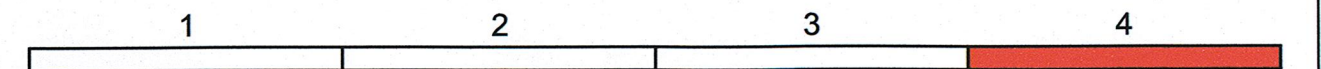

VIC Planen und Beraten GmbH
Niederlassung Dresden
Annonenstr. 35
01067 Dresden
Tel.: +49 (0)351 - 499 06 00
Fax: +49 (0)351 - 499 07 20
E-Mail: info@vic-gmbh.de

Bearbeitet: 02/2019 Pörschke

Gezeichnet: 02/2019 CARD/I

Geprüft: 02/2019 Weichert

Projekt-Nr.:

Landesamt für Straßenbau und Verkehr

Niederlassung Bautzen
Käthe-Kollwitz-Straße 19
02625 Bautzen

Tel.: 03591 / 684-0
Fax: 03591 / 684-1119
E-Mail: Poststelle.NL-Bautzen@lasuv.sachsen.de

Bearbeitet:

Geprüft:

Projekt-Nr.:

Nr.	Art der Änderung	Datum	Zeichen

FESTSTELLUNGSENTWURF

LANDESAMT FÜR STRASSENBAU UND VERKEHR

Freistaat SACHSEN

Unterlage 5 / Blatt-Nr.: 4
Lageplan

B 156 / Bautzen - Weißwasser / NK 4752002, Stat. 1,145 - NK 4752004, Stat. 1,780
PROJIS-Nr.: 2105012

Maßstab: 1:1000

B 156 Ortsumgehung Malschwitz/Niedergurig
von Bau-km 0+000,000 bis Bau-km 2+676,029

aufgestellt:
Landesamt für Straßenbau und Verkehr
NL Bautzen

Landesamt für Straßenbau und Verkehr
Niederlassung Bautzen
Postfach 1119
02625 Bautzen

Andreas Biesold
Niederlassungsleiter

Bautzen, den 30.07.2019

Bestandsplan: 09/2012
Katasterdaten: 11/2018
Lagebezug: RD/83
Höhenbezug: DHNN 92