
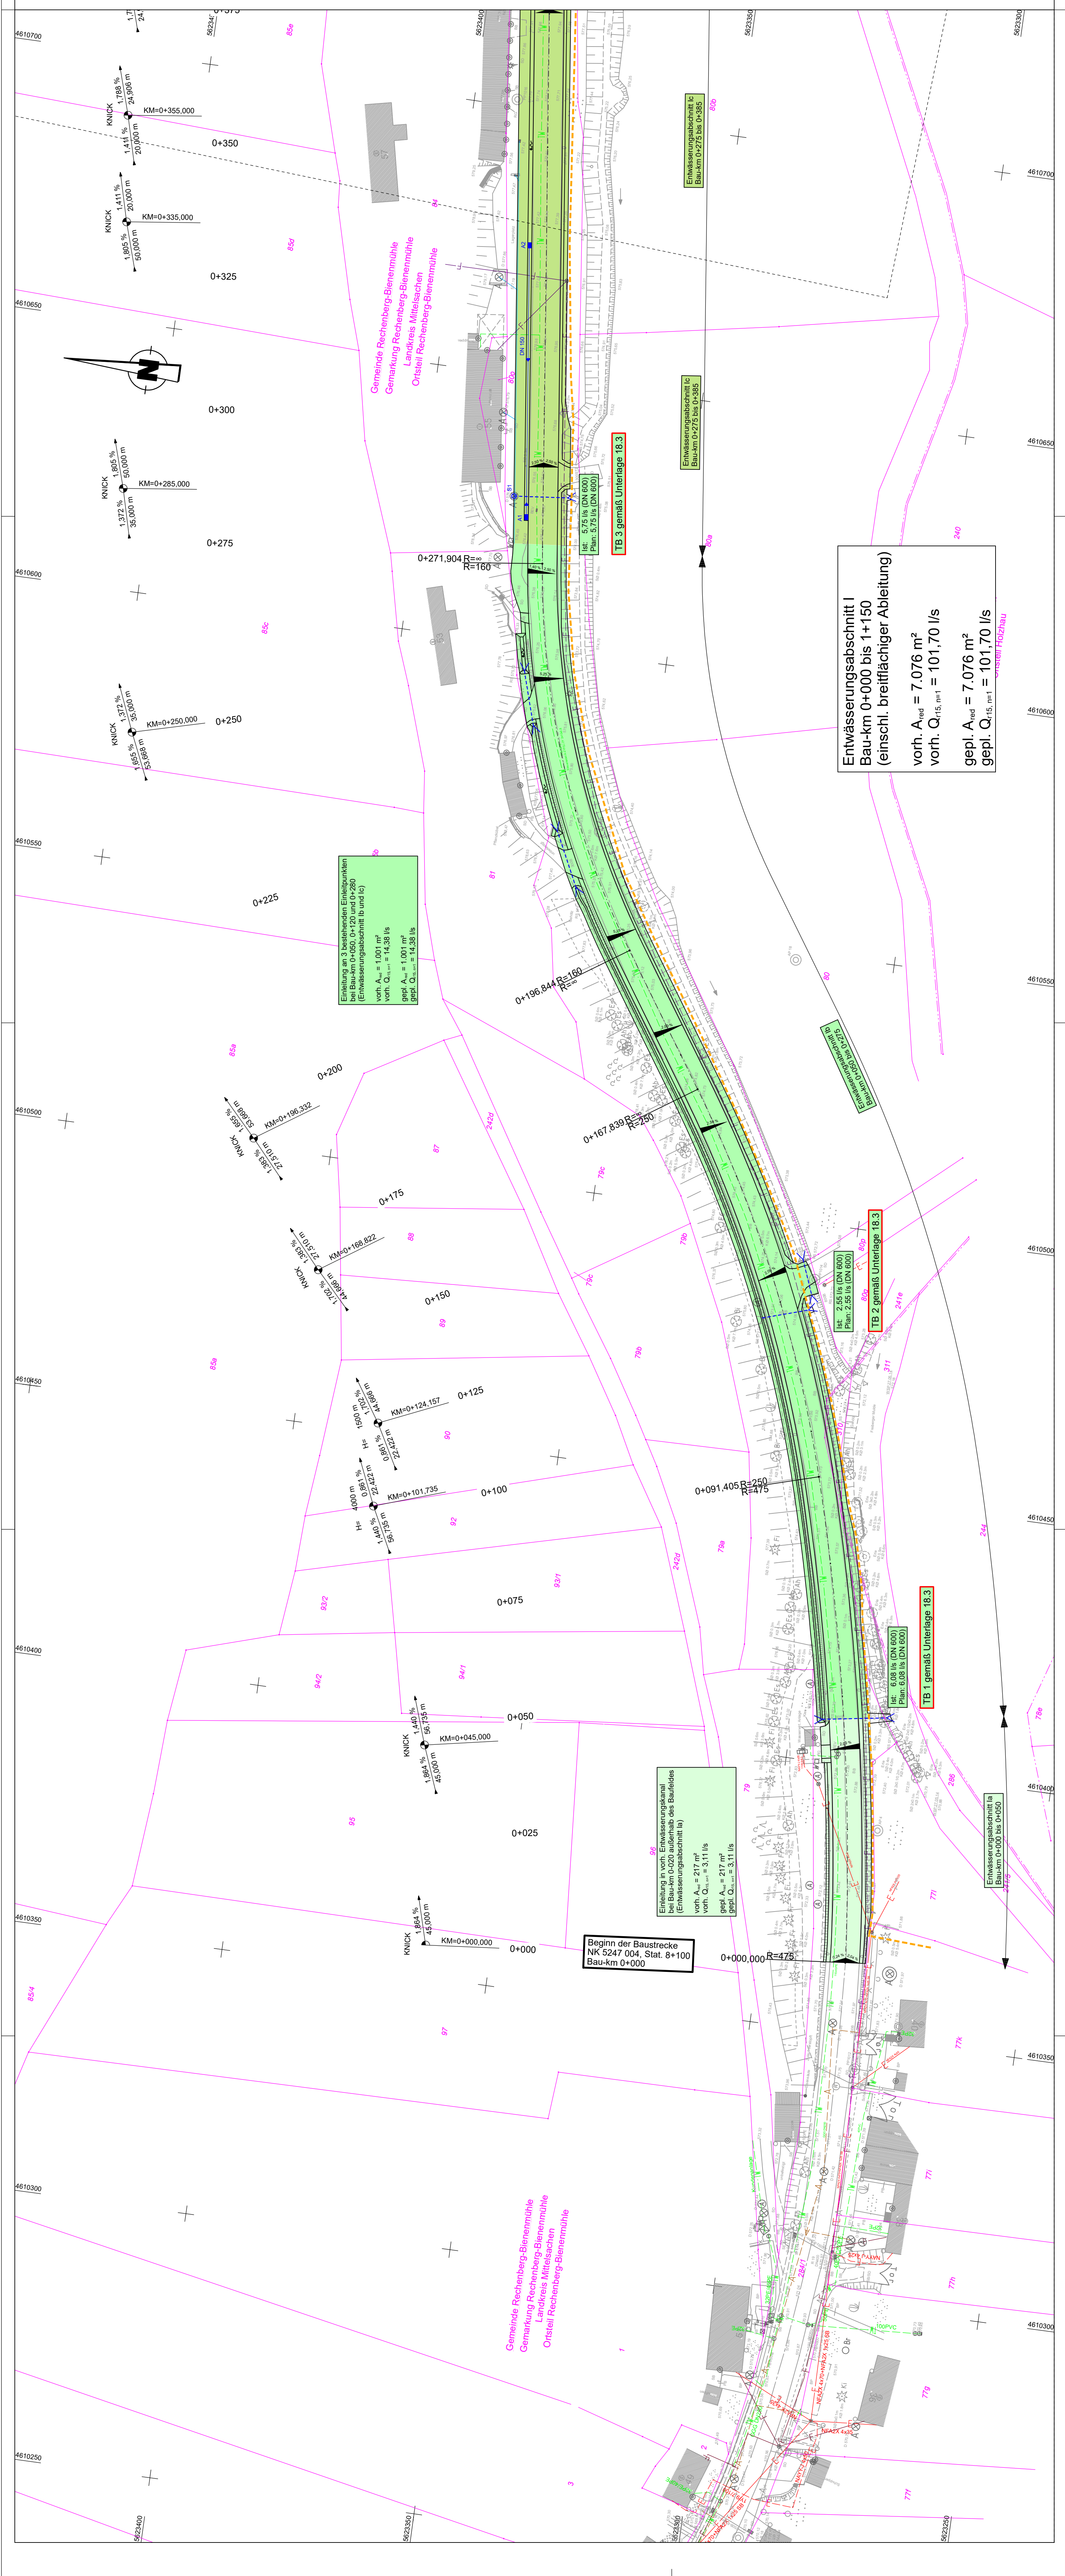


ZEICHENERKLÄRUNG

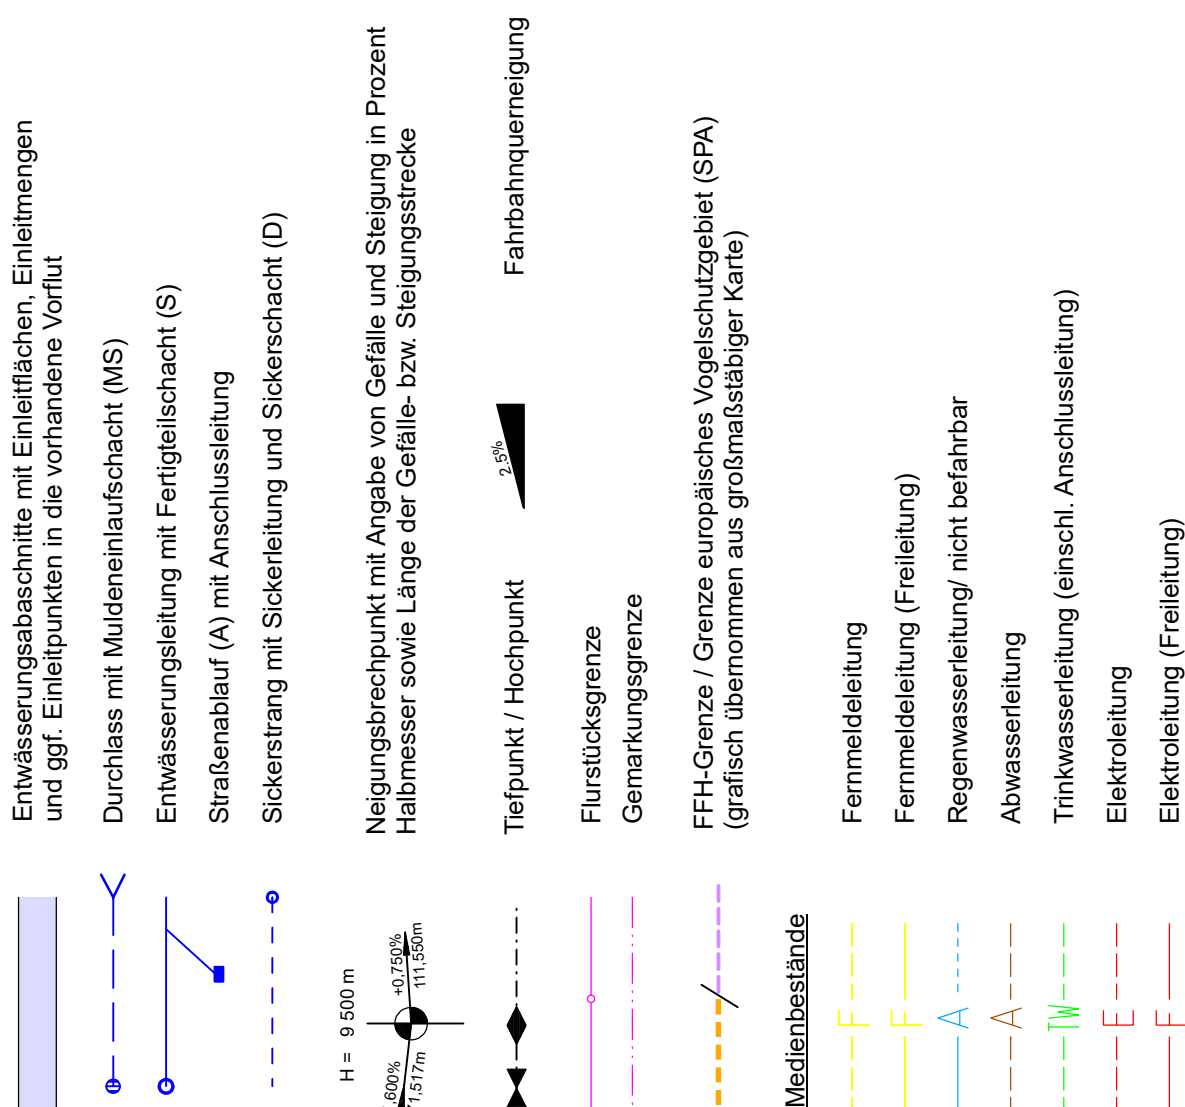

Blatt 1 Blatt 2 Blatt 3 Blatt 4 Blatt 5

Höhensystem: DHHN 92


SCHADE WOLF & KOLLEGEN Verkehrsplanung Ingenieurbüro SWK Verkehrplanung GmbH & Co. KG Kai Linde Thomas Schade Peter Wolf Gartenstr. 50 D - 01445 Raddeburg (+49)351 - 27220830 www.schade-wolf.de		Datum: 28.06.2019 Name: Herrlich gezeichnet: 28.06.2019 geprüft: 28.06.2019, Schade Projekt-Nr.: 17-140
---	--	---

Landesamt für Straßenbau und Verkehr

Niederlassung Zschopau Hans-Link-Straße 4 09131 Chemnitz	Tel.: 0371 / 4660-0 Fax: 0371 / 4660-199 E-Mail: Poststelle.NL-Zschopau@ lasur.sachsen.de	bearbeitet:	geprüft:
--	--	-------------	----------

Nr.	Art der Änderung	Datum	Name

FESTSTELLUNGSENTWURF

<p>LANDESMIT FÜR STRASSENBAU UND VERKEHR</p>  <p>Freistaat Sachsen</p> <p>S 185 Hermsdorf - Reichenberg-Bienennühle NK 5247 004, Stat. 5.913 bis NK 5247 004, Stat. 8.100</p> <p>PROJ.NR.: 5116040</p>	<p>Untlage-Nr.: 8 / 1</p> <p>Lageplan</p> <p>Entwässerungsmaßnahmen</p> <p>Maßstab: 1 : 500</p>
---	---

S 185

aufgestellt: Landesamt für Straßenbau und Verkehr, Nr. Zschopau, Sitz Chemnitz	gezeichnet: Landesamt für Straßenbau und Verkehr, Nr. Zschopau, Sitz Chemnitz
Karsten Mühlmann Abteilungsleiter	Lutz Rößmann Niederlassungsleiter
Chemnitz, den	Chemnitz, den