
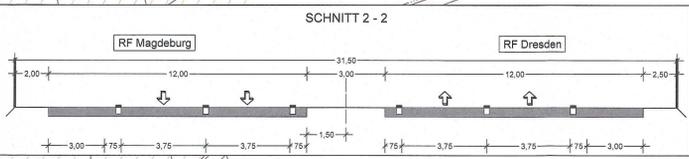


Erstneubau Bauwerk 22  
(Muldebrücke) im Zuge der A14  
(Betriebs-km 48,83)  
Bau-km 0+500,00  
LH = 75,98-87,48gon LW=354,25 m  
LH = 21,22 m  
N.Br. = 31,30m

Beginn der Baustrecke  
Betr. km 48+300

Gemeinde Nerchau  
Gemarkung Schmorditz

Gemeinde Nerchau  
Gemarkung Bahren

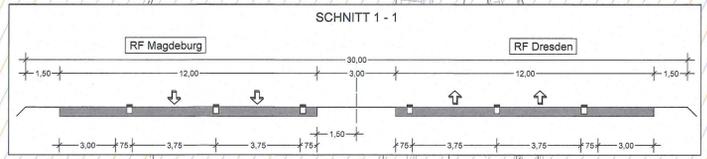

**ZEICHENERKLÄRUNG**

<b>Planung:</b>	Einschnittabrischung Müde mit Fließrichtung Dammabrischung Bännt Bordrinne mit Ablauf 500x500 befestigte Fahrbahn Mittelstreifen mit Überfahrt Einweissungsrinne und Achse befestigte Fahrbahn Bordrinne mit Ablauf 500x500 Säulenstreifen Bännt Dammabrischung Einweissungsrinne mit Fließrichtung Straßenentwässerflächen	<b>Verwaltung:</b>	Flurstücksgrenze Gemarkungsgrenze Gemeindegrenze Überschwemmungsgebiet Landschaftsschutzgebiet Naturschutzgebiet FFH-Gebiet (Flora-Fauna-Habitat) Vogelschutzgebiet (SPA)
<b>Lebensbestand:</b>	Farmdekalbe/Autobahn Ferndekalbe-GU/Aufzugsseilbahn/ NGN-Fibernetz KGVEN/ANZservice GmbH 20kV-Kabel-Wind 2000 GmbH Regenwasserkanal Trasse für Leitungsumverlegung (Vorschlag)	<b>Schutzgebiete:</b>	FFH-Gebiet (Flora-Fauna-Habitat) Vogelschutzgebiet (SPA)
<b>Lärmschutz:</b>	Objekt-Nr. ohne mit Grenzwertüberschreitung Außenwohnbereich ohne mit Grenzwertüberschreitung Gebäudeseiten mit Grenzwertüberschreitung	<b>Gebiete und Flächen:</b>	Misch-, Kern- und Dorfgebiet geplanter Anlagenrückbau geplante Baumfällung Nr. im Regelungsverzeichnis Baufeldgrenze

 <b>INROS LACKNER SE</b> Rosa-Luxemburg-Str. 16 18056 Roßlau Tel. (0391) 467-40 Fax (0391) 467-644 www.inros-lackner.de	Datum gezeichnet geprüft Projekt-Nr.	Datum gezeichnet geprüft VZK
	02/2016 gez. Kuserow gez. Temmen 20.04.18 2009-0038	Datum gezeichnet geprüft VZK

No.	Art der Änderung	Datum	Zeichen

**Feststellungsentwurf**

Straßenbauverwaltung: **FREISTAAT SACHSEN**  
 Straße: A14 Station: Betriebs-km 48,83  
 PROJIS-Nr.: 0113026

Unterlage / Blatt-Nr.: 5 / 1  
 Lageplan  
 Maßstab: 1:1000

**A 14, AK Magdeburg - AD Nossen  
 Ersatzneubau BW 22  
 (Muldebrücke)**

aufgestellt: **DEGES**  
 Deutscher Einheit Fernstraßenplanungs- und -bau GmbH  
 Zimmerstraße 54, 10117 Berlin  
 Telefon (030) 202 43 - 0  
 Telefax (030) 202 43 - 291  
 www.deges.de

Berlin, den 20.06.2018  
*ih-fel*

Grundplan hergestellt: EIBS  
 Lageplan: RD 83 (LS 111)  
 Höhenplan: DIN 92 (MS 180)