

Maßnahmenlageplan

Maßnahmen

Vermeidungsmaßnahmen

Ausweisung von naturschutzfachlichen Ausschlussflächen (Bautabuzonen)

Bautabuschutzzaun

Einbau reptiliengerechter Wegedecken

Aufbringung von Vergrämungsfolien

Ausgleichs- und Ersatzmaßnahmen

Landschaftsrasen

Ruderaffur frischer/feuchter Standorte

Vorgezogene Erweiterung bestehender Habitatflächen der Zauneidechse (nur während der Bauphase)

Zeitlich vorgezogene Erweiterung bestehender Habitatflächen der Zauneidechse

Maßnahmennummer und -beschreibung

Art der Maßnahme  
V = Vermeidungsmaßnahme  
A = Ausgleichsmaßnahme  
E = Ersatzmaßnahme

Maßnahmentypen  
Lfd. Nr. der Einzelflächen

Erläuterung Index:

FFH/SPA - Schadensbegrenzungen gemäß § 34 BNatSchG (Natura 2000)  
CEF - artenschutzrechtliche Maßnahme zur Erhaltung der ökologischen Funktion der Fortpflanzungs- und Ruhestätten (continuous ecological functionality) gemäß § 44 BNatSchG  
kvM - konfliktvermeidende Maßnahme zur Vermeidung von Verbotstatbeständen des § 44 BNatSchG

Bautechnische Vermeidungsmaßnahmen

Einbau reptiliengerechter Wegedecken im Bereich der Habitatflächen zur Vermeidung von Tiervorfällen durch Überfahren

Vermeidungsmaßnahmen

Sicherung und Schutz des Oberbodens

Sachgemäßer Umgang mit wassergefährdenden Stoffen während des Baubetriebes

Ausweisung von naturschutzfachlichen Ausschlussflächen / Bautabuzonen zum Schutz von Lebensstätten unter besonderer Berücksichtigung der Reproduktionshabitate von Biber und Fischotter im Umfeld der Brückenbauwerke 17 und 19

Erhalt des vorhandenen Kronenschlusses durch fachgerechten Rückschnitt zur Herstellung des notwendigen Lichtraumprofils, Erhalt der vorhandenen Gehölze auf den Böschungen des ehemaligen Bahndammes zur Gewährleistung der Abschirmwirkung

Bauzeitenregelung für Fledermäuse im Zuge der Rodungsarbeiten: Absuchen der Bäume im Trassenbereich nach möglichen Quartieren / Markierung der potenziell geeigneten Quartierbäume / ggf. Verschluss oder Entwertung von unbesetzten Quartieren durch Fachgutachter / Fällarbeiten unter Begleitung eines Fachgutachters / ggf. Bergung überwinternder Fledermäuse

Aufbringung von Vergrämungsfolien vor Baubeginn zur Vermeidung von baubedingten Verlusten von Reptilienarten

Zusätzliche Bereitstellung von bevorzugten Sonnenplätzen entlang der südexponierten Böschungsflächen innerhalb der Habitatfläche der Zauneidechse

Beginn der Bautätigkeiten im Umfeld von Horststandorten vor Beginn der Brutzeit von Sperber und Mausebussard

Zeitlich gestaffelte Bauausführung der Bauabschnitte 2.2 - 4

Ausgleichsmaßnahmen

3 A - Entwicklung von Offenland-Biotopstrukturen auf den anlagebedingt beanspruchten Bankett- und Böschungflächen des Radweges

Anlage von Landschaftsrasen auf den Bankettflächen des Radweges

Anlage von ungebundenen Wegedecken auf Teilbereichen des Radweges

Anlage von artenreichen Ruderaffuren frischer bis feuchter Standorte auf Böschungsflächen des Radweges

9 A CEF - Zeitlich vorgezogene Optimierung und Erweiterung bestehender Habitatflächen der Zauneidechse

Temporäre Optimierung der Habitatfläche südlich der S 36

Schaffung von neuen Lebensräumen der Zauneidechse entlang der Bahntrasse

Bestandskontrolle im Bereich der optimierten Habitatflächen sowie der CEF-Flächen von Glattner und Zauneidechse entlang des Striegistalradweges

Technische Planung

Trasse des geplanten Vorhabens (Fahrbahn versiegelt)

Untersuchungsraum

Grenze des Untersuchungsgebietes / Grenze der Biotoptypenkartierung

Biotop

01.01.110 - Biotopcode nach Biotoptypenliste für Sachsen (LfUG 2004)

01 Wälder und Forsten

01.05.000 Laubwälder mittlerer Standorte

01.05.430 Bodensaure Eichen-Mischwald des Hügel- und Berglandes

01.05.500 Sonstiger naturnaher Laub(misch)wald mittlerer Standorte

01.09.000 Laub-Nadel-Mischforste

01.09.400 Sonstiger Laub-Nadelholz-Mischforst

01.10.000 Vorwald(stadien) und Waldfränder

01.10.120 Vorwald frischer Standorte

02 Gebüsch und Hecken

02.02.000 Hecken und Gehölze

02.02.410 Baumreihe, Allee

04 Stillgewässer

04.01.000 Naturnahe Kleingewässer

04.01.100 Naturnahes temporäres Kleingewässer

06 Grünland

06.03.000 Artenarmes Intensivgrünland

06.03.200 Artenarmes, intensiv genutztes Dauergrünland frischer Standorte

06.04.000 Grünlandbrache, ruderales Grasland frischer Standorte

06.04.200 Grünlandbrache, ruderales Grasland frischer Standorte mit Gehölzaufwuchs

07 Staudenfluren und Säume

07.03.000 Ruderaffuren

07.03.200 Ruderaffur frischer bis feuchter Standorte

07.03.200 Ruderaffur frischer Standorte mit Gehölzaufwuchs

09 Fels-, Gesteins- und Rohbodenbiotope

09.02.000 Felsbildungen, Block- und Geröllhalden

09.02.120 Natürlicher basenarmer Silikaufwuchs

11 Siedlungsbaubereiche, Infrastruktur- und Industrieanlagen

11.01.000 Wohn- und Mischgebiete

11.01.630 Ruine

11.02.000 Industrie und Gewerbe, Ver- und Entsorgungsanlagen

11.02.450 Versorgungsanlage

11.03.000 Grün- und Freiflächen

11.03.700 Garten- und Grabeland

11.04.000 Verkehrsflächen

11.04.120 Landstraße

11.04.210 Parkplatz unbefestigt

11.05.000 Anthropogen genutzte Sonderflächen

11.05.200 Lagerplatz

Schutzgebiete

SPA - Special Protection Area (Europäisches Vogelschutzgebiet)

SAC - Special Area of Conservation (FFH-Gebiet (Fauna Flora Habitate))

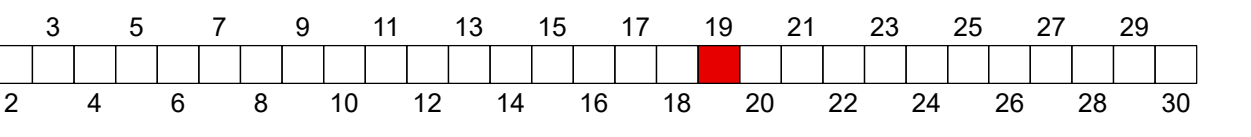
Landschaftsschutzgebiet



Besonders geschützte Biotope (Nr. siehe Bericht UL 9.0 Kapitel 2.4.5)

Wasserschutzgebiet Zone I / II / III (Nr. siehe Bericht UL 9.0 Kapitel 2.4.6)

Sonstiges

Flurstücksgrenze



	Wichernstraße 1b 01445 Radebeul  Telefon 0351 892007-0 Telefax 0351 892007-9 info@plan-t.de	bearbeitet	27.03.2020	Schönwälder
		gezeichnet	27.03.2020	Wagner
		geprüft	27.03.2020	Hintemann
		27.03.2020		Unterschrift
Plan T Planungsgruppe Landschaft und Umwelt		Radebeul, den		

Stadt Hainichen		Bearbeitet:
Markt 1 09661 Hainichen	Tel.: 037207 / 60-0 Fax: 037207 / 60-112 E-Mail: hainichen@hainichen.de	Geprüft:
		Projekt-Nr.:

1	Aktualisierung Maßnahme 11 A CEF	27.03.2020	Schönwälder
	Aktualisierter Maßnahmentext 15 V kvM / FFH und 24 V kvM / SPA		
Nr.	Art der Änderung	Datum	Zeichen

FESTSTELLUNGSENTWURF  
1. TEKTUR

STADT HAINICHEN		Unterlage / Blatt-Nr.: 9.3 / 19
ehemalige Bahnstrecke Hainichen - Roßwein		Lageplan der landschaftspflegerischen Maßnahmen
PROJIS-Nr.: Striegistalradweg, 2.2 - 6. Bauabschnitt		Maßstab: 1 : 500
Striegistalradweg Schlegel - Niederstriegis 2.2 - 6. Bauabschnitt		
Teilabschnitt 5. BA - Teil 1, Bau-km 6+951.47 bis 7+300.43 Landschaftspflegerischer Begleitplan		
aufgestellt: Stadt Hainichen		
Hainichen, den 27.03.2020		