


LEGENDE

Maßnahmen



Aufforstung

 

Extensive Wiesennutzung



Entsiegelung

Erläuterung der Maßnahme



A2


Anlage einer aufgelockerten Straßenbepflanzung

A = Ausgleichsmaßnahme
E = Ersatzmaßnahme
V = Vermeidungsmaßnahme




Maßnahmen-Nr.

Nachrichtlich

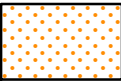

Vogelschutzgebiet DE 4752-452 "Spreeniederung Malschwitz" (siehe Nebenkarte)

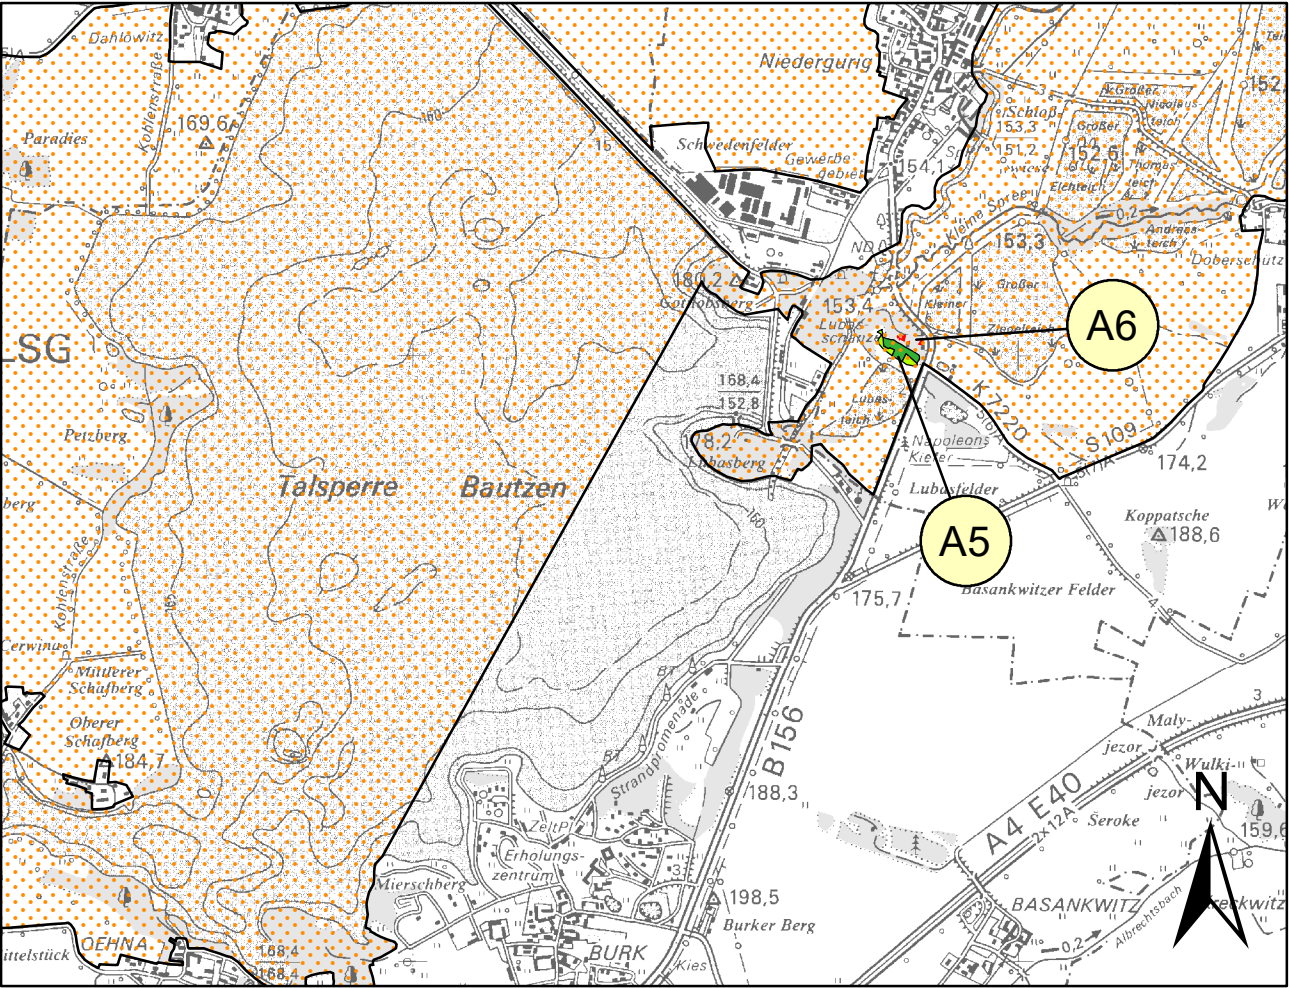

Grundplan hergestellt:		Ergänzungen:	
Vermessungsbüro Dipl.-Ing.(FH) Lothar Kurtze Öffentlich bestellter Vermessungsingenieur Neugasse 8, 02625 Bautzen Tel.: 03591/37300 Email: info@vermessung-kurtze.de	Aufnahme:		
	Feldvergleich:		
	Kataster:		

Nr.	Art der Änderung	Datum	Name

Planfeststellung:		Projekt-Nr.:	
JESTAEDT WILD + PARTNER Büro für Raum- und Umweltplanung 14467 Potsdam • Behlertstraße 35 Tel. 03 31/2012 937 • Fax 03 31/2012 938		bearbeitet: Wild	
		gezeichnet: Kirchner	
		geprüft: Georg Wild	

Freistaat Sachsen Landesamt für Straßenbau und Verkehr Niederlassung Bautzen		Unterlage: 12.2	
		Blatt-Nr.: 7	
		Datum	Zeichen
Feststellungsentwurf - 2. Tektur		bearbeitet	
		gezeichnet	
		geprüft	
		Reg.-Nr.:	
Ausbau B 156 4. Abschnitt		Lageplan der Landschafts- pflegerischen Maßnahmen	
Ausbau nördlich Niedergurig bis Sdier NK 4752 004 Stat. 1.780 - NK 4752 006 Stat. 0.412		Maßstab: 1 : 1000	
Aufgestellt: Landesamt für Straßenbau und Verkehr, NL Bautzen		Genehmigt:	
Bautzen, 15. März 2022		Sebastian Thiem Abteilungsleiter Nahmobilität, Radverkehr und Straßenbau	