

Übersichtslageplan der trassen-nahen Landschaftspflegerischen Maßnahmen

Maßnahmen

- Landschaftsrasen
- Grünstreifen
- Heckenpflanzung
- Aufforstung
- Entsiegelung
- Extensive Wiesennutzung
- Grabenrenaturierung
- Umgrenzung Maßnahme E1
- Einzelbaumpflanzung
- Obstbaumpflanzung

Nr. Maßnahmenbeschreibung


A = Ausgleichsmaßnahme
 E = Ersatzmaßnahme
 V = Vermeidungsmaßnahme

Eingriffsflächen

- Anlage eines straßenbegleitenden Radweges
- Fahrbahnausbau der B 156
- Bauzeitliche Umfahrung

Nachrichtlich

- SPA "Biosphärenreservat Oberlausitzer Heide- und Teichlandschaft"

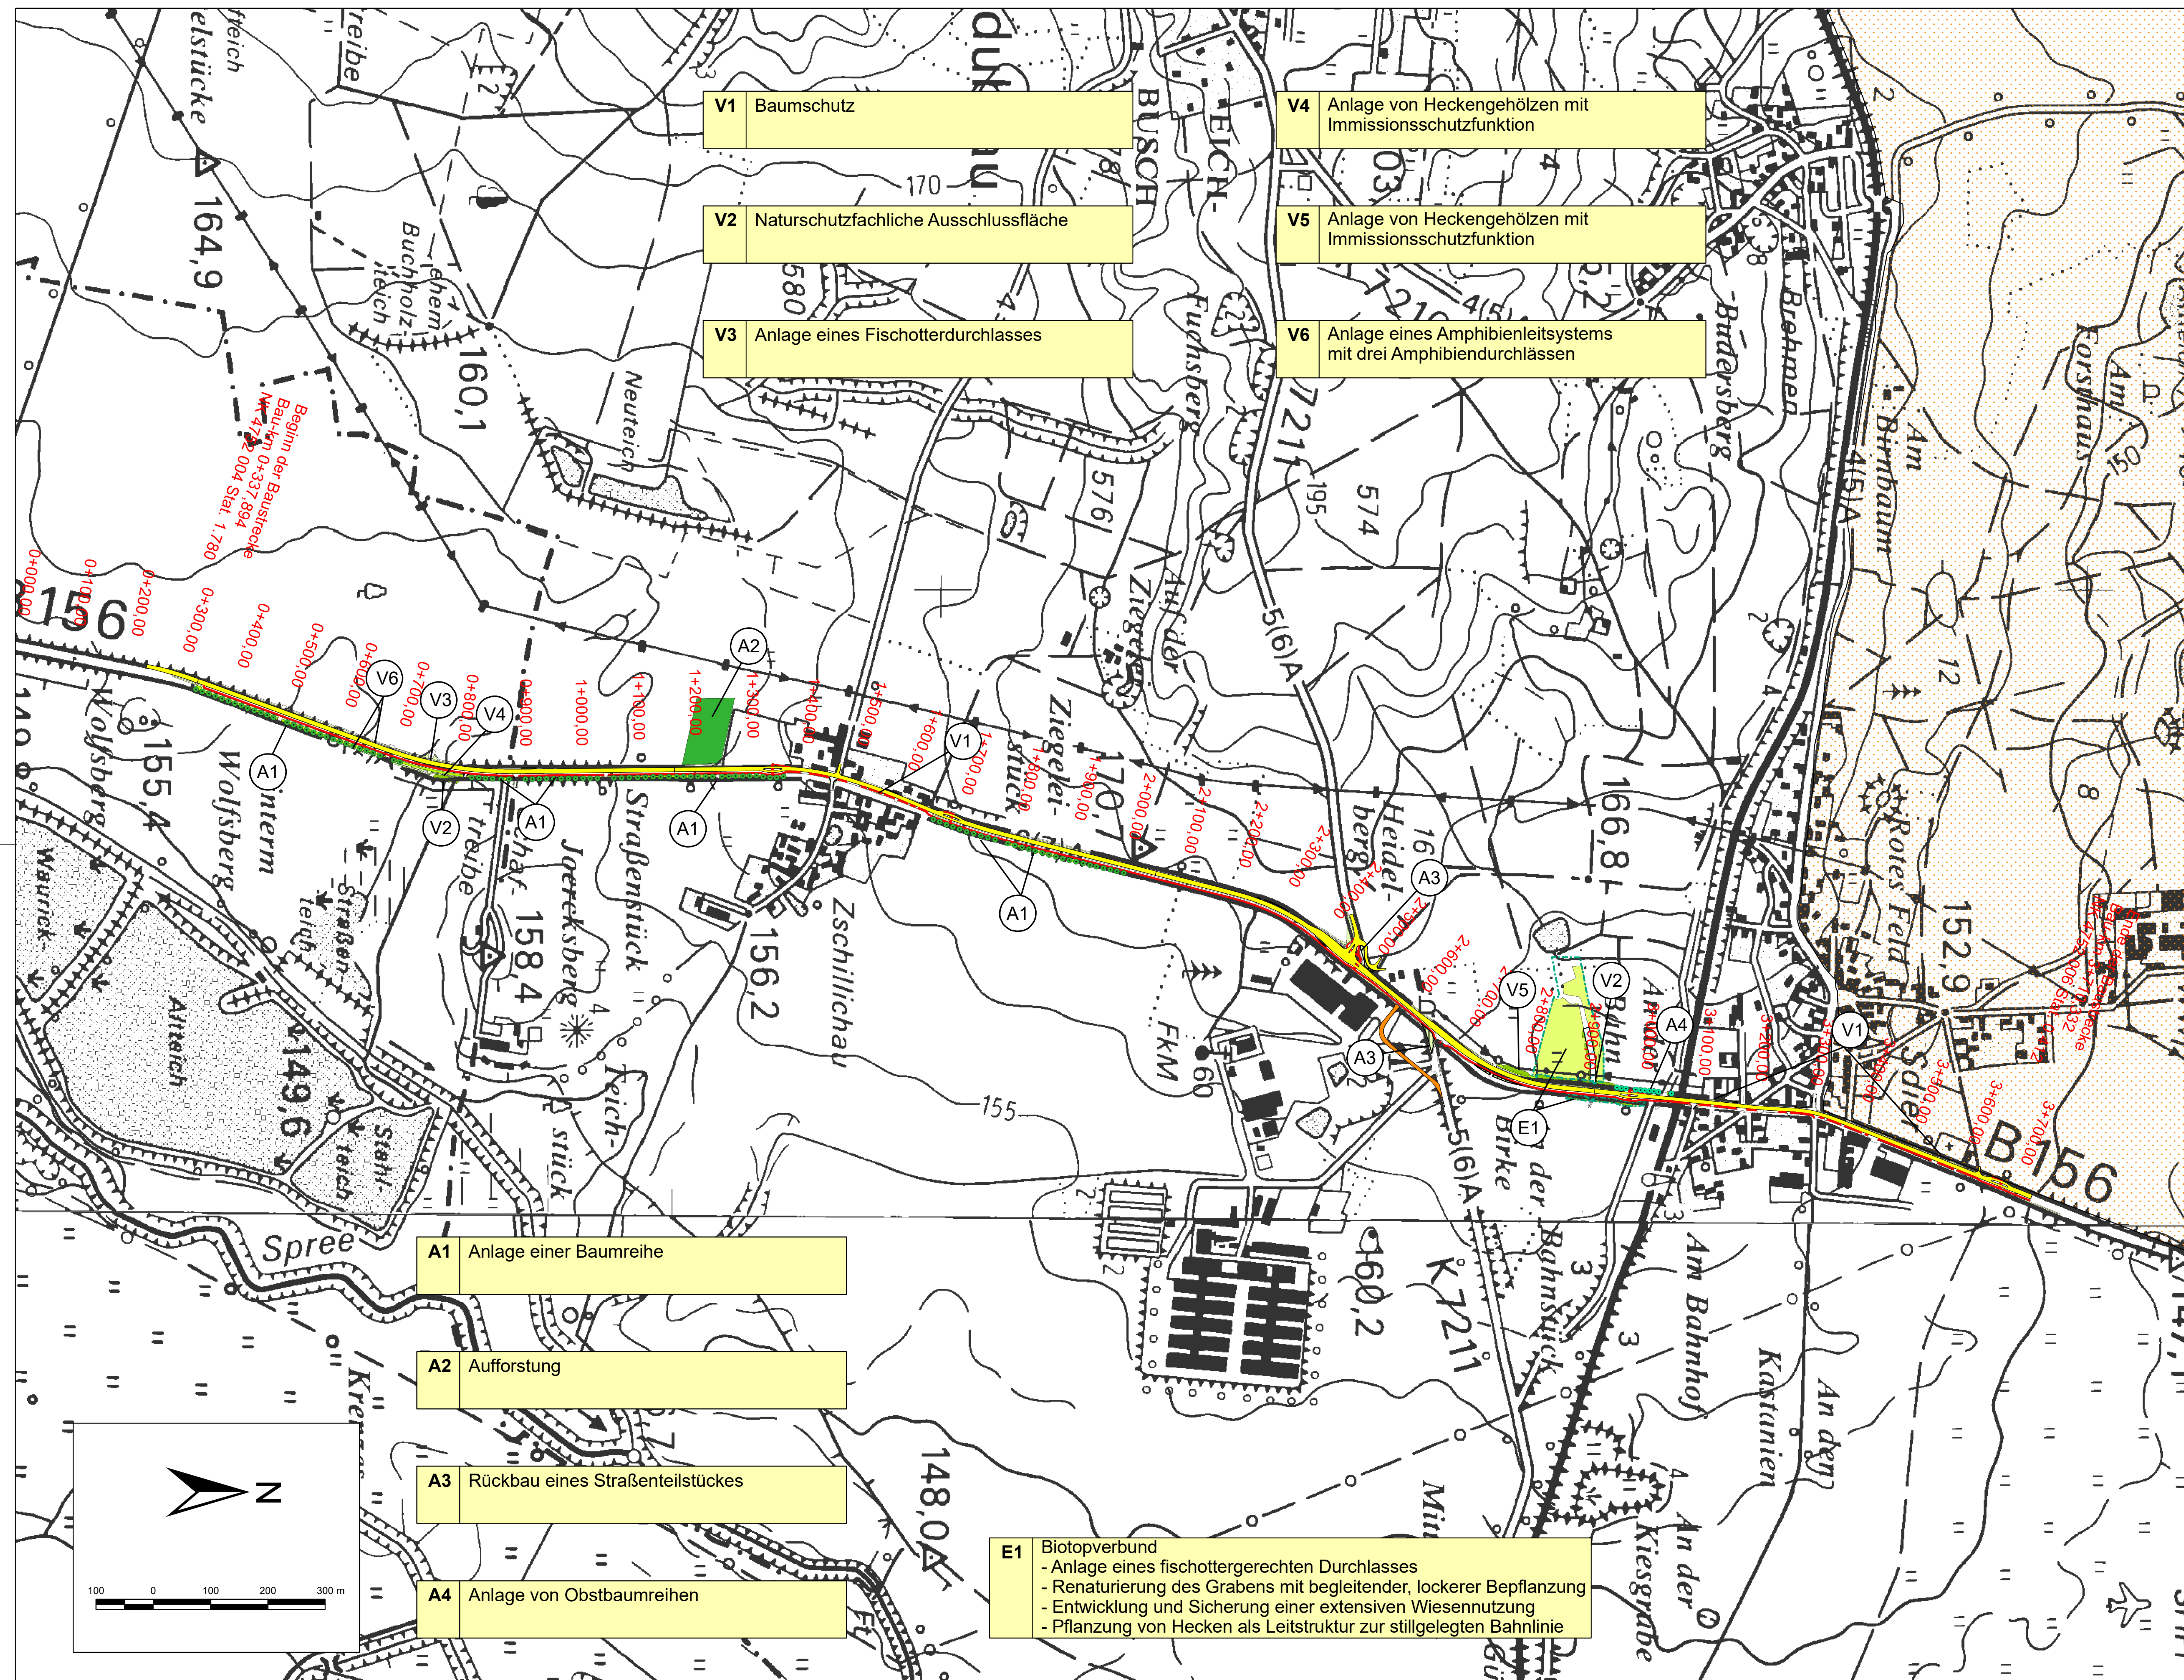

V1 Baumschutz

V4 Anlage von Heckengehölzen mit Immissionsschutzfunktion

V2 Naturschutzfachliche Ausschlussfläche

V5 Anlage von Heckengehölzen mit Immissionsschutzfunktion

V3 Anlage eines Fischotterdurchlasses

V6 Anlage eines Amphibienleitsystems mit drei Amphibiendurchlässen

A1 Anlage einer Baumreihe

A2 Aufforstung

A3 Rückbau eines Straßenteilstückes

A4 Anlage von Obstbaumreihen

E1 Biotopverbund
 - Anlage eines fischottergerechten Durchlasses
 - Renaturierung des Grabens mit begleitender, lockerer Bepflanzung
 - Entwicklung und Sicherung einer extensiven Wiesennutzung
 - Pflanzung von Hecken als Leitstruktur zur stillgelegten Bahnlinie

Grundplan hergestellt: INGENIEURBÜRO FÜR VERMESSUNG Lothar Kätzke Friedrich-Engels-Straße 2 02627 Hochkirch	Aufnahme: Feldvergleich: Kataster:	Ergänzungen:
---	--	--------------

Nr.	Art der Änderung	Datum	Name

Planfeststellung: JESTAEDT WILD + PARTNER Büro für Raum- und Umweltplanung 14467 Potsdam • Behlertstraße 35 Tel. 03 31/2012 937 • Fax 03 31/2012 938	Projekt-Nr.: bearbeitet: Wild gezeichnet: Kirchner geprüft: Jörg Wild
---	--

Freistaat Sachsen Landesamt für Straßenbau und Verkehr Niederlassung Bautzen	Unterlage: 12.3 Blatt-Nr.: 1 Datum: Zeichen:
Feststellungsentwurf - 2. Tektur	bearbeitet gezeichnet geprüft Reg.-Nr.:
Ausbau B 156 4. Abschnitt	Übersichtslageplan der trassen-nahen Landschaftspflegerischen Maßnahmen
Ausbau nördlich Niedergurig bis Sdier NK 4752 004 Stat. 1.780 - NK 4752 006 Stat. 0.412	Maßstab: 1 : 5000
Aufgestellt: Landesamt für Straßenbau und Verkehr, NL Bautzen 15. März 2022	Genehmigt: Sebastian Thym Abteilungsleiter Nahmobilität, Radverkehr und Straßenbau