

Zeichenerklärung

- Straße Planung
- Straßenbahngleis Planung
- - - Bustrasse
- Signalanlage
- Brücke
- Hauptgebäude
- Nebengebäude

- Mischgebiete
- Allgemeine Wohngebiete
- Bahngelände
- Gewerbegebiete
- Friedhöfe


- 1 Fassadenpunkt
- 2 Konflikt-Fassadenpunkt
- 3 Freifeldpunkt (Außenwohnbereich)
- 4 Konflikt-Freifeldpunkt (Außenwohnbereich)
- Fassade mit Grenzwertüberschreitung

1. Tektur

Lagebezug: RD 83	Höhenbezug: DHHN 92
Grundplan Grundriss	erstellt: Ingenieur-Vermessung Dresden Henke-Hofmann GmbH
terrestrische Vermessung vom Juni 2013, Ergänzungsvermessungen 2014, 2015 und 2016	Herausgeber: Dresdner Verkehrsbetriebe AG (DVB)
Grundplan Kataster	© Staatsbetrieb Geobasisinformation und Vermessung Sachsen (GeoSN), Landeshauptstadt Dresden, Stand Januar 2019

Generalplaner:	Arbeitsgemeinschaft		Datum	Name
Bit	Planungsgruppe Brücken-, Ingenieur- und Tiefbau	EIBS	06/2020	Ker/OI
Dresden, den 29.06.2020	Entwurfs- und Ingenieurbüro Straßenwesen GmbH Bertholdstraße 32 01187 Dresden Tel: 0351/466110 Fax: 0351/46612000		gezeichnet	06/2020 Ker/OI
			geprüft	29.06.2020 Meißner
			Projekt-Nr.:	22.8681/02

Vorhabenträger:	Dresdner Verkehrsbetriebe AG Center Infrastruktur - Engineering - Tel.: 0351/857-2136	Landeshauptstadt Dresden Geschäftsbereich Stadtentwicklung, Bau, Verkehr und Liegenschaften Straßen- und Tiefbauamt Tel.: 0351/4880
-----------------	--	---

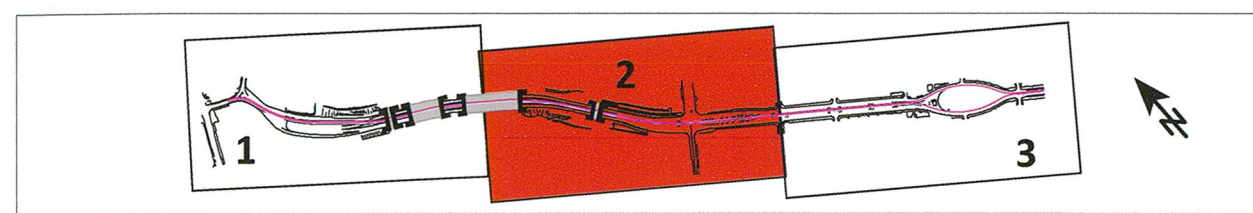

1	Entfall Rampe zw. Budapester Str. und Zwickauer Str., Ersatz durch Aufzug; Anpassung Fahrleitung	07/2022	OI
Nr.	Art der Änderung	Datum	Zeichen

FESTSTELLUNGSENTWURF

Inhalt:	Unterlage / Blatt-Nr.: 7.2 / 2a
Lageplan der Lärmschutzmaßnahmen wesentliche Änderung Straße	Plancode:
Straße: Nossener Brücke / Nürnberger Straße Station: 0+620 bis 1+280	Maßstab: 1:1000

2020 Stadtbahn Dresden Neue Wege mit der Tram	Stadtbahn 2020 Teilabschnitt 1.2 Nossener Brücke / Nürnberger Straße
aufgestellt: Dresdner Verkehrsbetriebe AG Center Infrastruktur	22. Juli 2022 L. V. Zimmermann Centerleiter T4
Seiffert Vorstand Personal	