

Zeichenerklärung	
zu widmende Straßen	
	Bundesstraße
	Staatsstraße
	Ortsstraße
	beschränkt öffentlicher Weg
	Einziehung
Umschulung	
	Ortsstraße zu Bundesstraße
	beschränkt öffentlicher Weg zu Bundesstraße
	Bundesstraße zu Ortsstraße
	Ortsstraße zu Staatsstraße
	beschränkt öffentlicher Weg zu Staatsstraße


1. Tektur

Lagebezug: RD 83	Höhenbezug: DHN 92
Grundplan Grundriss	erstellt: Ingenieur-Vermessung Dresden Henke-Hofmann GmbH
terrestrische Vermessung vom Juni 2013, Ergänzungsvermessungen 2014, 2015 und 2016	Herausgeber: Dresdner Verkehrsbetriebe AG (DVB)
Grundplan Kataster	
© Staatsbetrieb Geobasisinformation und Vermessung Sachsen (GeoSN), Landeshauptstadt Dresden, Stand Januar 2019	

Planverfasser:	Datum	Name
INGENIEURBÜRO KOMPLEXER VERKEHR- & TIEFBAU	06/2020	Wei
IBK Dresden GmbH Kasselerstraße 88 01159 Dresden Telefon +49 (0)351 429 070 Telefax +49 (0)351 429 073 E-Mail: buero@ibk-dresden.net Internet: www.ibk-dresden.net	gezeichnet: 06/2020	Wei
	geprüft: 26.06.2020	MLE(EIBS)

Generalplaner:	Datum	Name
Arbeitsgemeinschaft EIBS		
Planungsgruppe Brücken-, Ingenieur- und Tiefbau PartGmbH 2107 Dresden Tel. (0351) 46811-1 Fax (0351) 46811-200	bearbeitet: 06/2020	
Entwurfs- und Ingenieurbüro Strassenwesen GmbH Strassenstraße 92 01107 Dresden Tel. (0351) 46811-1 Fax (0351) 46811-200	gezeichnet: 06/2020	
Dresden, den	geprüft: 26.06.2020	
	Projekt-Nr.: 22.8681/02	

Vorhabenträger:	Datum	Name
Dresdner Verkehrsbetriebe AG Center Infrastruktur - Engineering - Tel. 0351/857-2136		
Dresdner Verkehrsbetriebe AG Center Infrastruktur - Engineering - Tel. 0351/857-2136		
Landeshauptstadt Dresden Geschäftsbereich Stadtentwicklung, Bau, Verkehr und Liegenschaften Straßen- und Tiefbauamt Tel. 0351/4880		

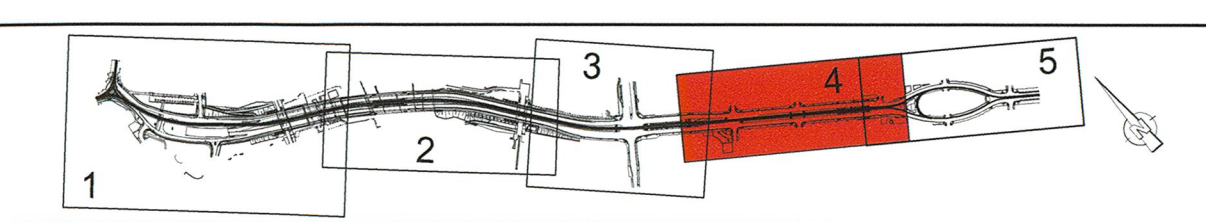

Nr.	Art der Änderung	Datum	Zeichen
1	Entfall Rampe zw. Budapester Str. und Zwickauer Str., Ersatz durch Aufzug, Anpassung Fahrleitung	07/2022	Weiß

FESTSTELLUNGSENTWURF

Inhalt: Widmungsplan	Unterlage / Blatt-Nr.: 12.2 / 4a
Straße: Nossener Brücke/Nürnberger Straße	Station: 0+008 bis 1+878
Maßstab: 1:500	

2020 Stadtbahn Dresden
Neue Wege mit der Tram

Stadtbahn 2020
Teilabschnitt 1.2
Nossener Brücke / Nürnberger Straße

2.2. Juli 2022
aufgestellt:
Dresdner Verkehrsbetriebe AG
Center Infrastruktur
Schriftl. Vorgesetzter:
V. Zimmermann
Centerleiter T4