


<b>Planung</b>	<b>Bestandsdaten</b>
<b>Bepflanzung</b>	<b>Haltestellenausrüstung</b>
<b>Entwässerung geplant</b>	<b>Ausstattung</b>

<b>LEGENDE Medien Bestand DREWAG Trinkwasser:</b>	
	TW Leitung >= DN 200
	TW Leitung < DN 200
	TW Leitung o.B. / Lage ungenau
<b>LEGENDE Medien Planung DREWAG Trinkwasser:</b>	
	Trinkwasser Vorhaltung Auszugsschneise
	Rückbau Leitungen
	Provisorium
	Trinkwasser Relining
	Trockenleitung Düker

Lagebezug: RD 83	Höhenbezug: DHHN 92
Grundplan Grundriss	erstellt: Ingenieurbüro-Vermessung Dresden
planimetrische Vermessung vom Juni 2013, Ergänzungsmessungen 2014, 2015 und 2016	Herausgeber: Dresdner Verkehrsbetriebe AG (DVB)
Grundplan Kataster	Stand: Januar 2014

Generalplaner:	Arbeitsgemeinschaft	Datum:	Name:
		07/2020	Gall
Dresden, den 03.07.2020		gezeichnet:	Sch
		geprüft:	Kum
		Projekt-Nr.:	22.8881/02

Vorbereitender:	Dresdner Verkehrsbetriebe AG	Landeshauptstadt Dresden
	Center Infrastruktur	Geschäftsbereich Stadtentwicklung, Bau, Verkehr und Liegenschaften
	Engineering	Stadt- und Tiefbauamt
	Tel.: 0351 4857-2136	Tel.: 0351 484890

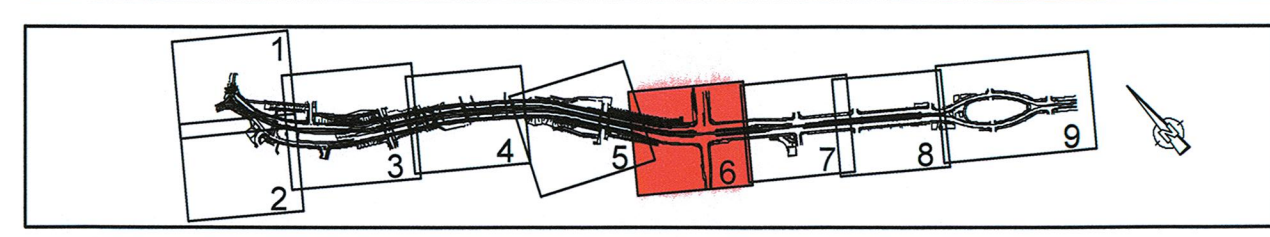

Nr.	Art der Änderung	Datum	Zeichen

## FESTSTELLUNGSENTWURF

Inhalt:	Unterlage / Blatt-Nr.: 16.3.1 / 6
Spartenplan DREWAG Trinkwasser	Plancode:
Straße: Nossener Brücke / Nürnberger Straße	Maßstab: 1:250
2020 Stadtbahn Dresden	Stadtbahn 2020
	Teilabschnitt 1.2
	Nossener Brücke / Nürnberger Straße
aufgestellt:	15. JULI 2020
Dresdner Verkehrsbetriebe AG	
Center Infrastruktur	
Hennersbach	