

Planung

- Einschrittböschung
- Gelände mit Aufprallsm...
- Kellerrand und Sockelwand
- Fahrbahn mit Achse
- Radweg
- Haltestellenbereich
- Besonderer Bahnkörper
- Rasengras
- Entwässerungsrinne/-mulde
- Bankett
- Grünfläche
- Trennstreifen/Vehrkreis
- Anpassungsbereich
- Stützwall
- Planung Dritter

Sonstiges

- Rückbau
- Denkmalschutz
- Bebauungsplan
- Baubereich
- Baufeldgrenze

Entwässerung geplant

- Straßenablauf neu
- Muldenablauf
- Linienentwässerung
- Schienenentwässerungskästen neu

Bestandsdaten

- Gemarkungsgrenze
- Flurstücksgrenze
- Bestandsdaten

Beplanung

- Baum Bestand aus Vermessung/Kartierung LBP
- Baumfällung
- Neupflanzung

Haltestellenausrüstung

- Fahrgastunterstand
- Sitzgruppe
- Papierkorb
- DPI
- Fahrradkartenautomat
- Fahrradbügel
- Haltestellenleuchte
- Geländer
- Schalttafel

Ausstattung

- Fahrradleuchte mit Nummer
- Straßenleuchte
- Straßenleuchte auf Kom...
- eigenen Mast o./m. Ausleger
- Straßenleuchte unter Brücke (Philips Urban Sky)
- Straßenleuchte
- Straßenleuchte
- LSA-Auslegermast
- LSA-Normmast/Kombimast
- Nr. LSA-Mast / Kombimast

LEGENDE Medien Bestand DREWAG Trinkwasser:

- Trinkwasser
- Verhaltung Auszugegrube
- Rückbau Leitungen
- Provisorium
- Trinkwasser Relining
- Trockenleitung Düker

LEGENDE Medien Planung DREWAG Trinkwasser:

- Trinkwasser
- Verhaltung Auszugegrube
- Rückbau Leitungen
- Provisorium
- Trinkwasser Relining
- Trockenleitung Düker

Lagebezug: RD 83
Grundplan: Grundriss
Vermaßung: Vermessung vom Juni 2013, Ergänzungvermessungen 2014, 2015 und 2018
Grundplan: Kataster
© Statistische Geodäsieinformation und Vermessung Sachsen (GeoD), Landeshauptstadt Dresden, Stand Januar 2018


Hoherbezug: DHDN 92
erstellt: Ingenieur-Vermessung Dresden
Herausgeber: Hermsdorf-Hoffmann GmbH
Dresdner Verkehrsbetriebe AG (DVB)

Generalplaner: **Arbeitsgemeinschaft**
Bit **EIBS**
Dresden, den 03.07.2020

Datum: 07/2020
Name: Gal
gezeichnet: 07/2020 Sch
geprüft: 07/2020 Kum
Projekt-Nr.: 22.8681/02

Vorbereitender:
DVB Dresdner Verkehrsbetriebe AG
Center Infrastruktur
Engineering
Tel.: 0351/857-2138

EIBS Landeshauptstadt Dresden
Geschäftsbereich Stadtentwicklung, Bau,
Verkehr und Liegenschaften
Straßen- und Tiefbauamt
Tel.: 0351/4880

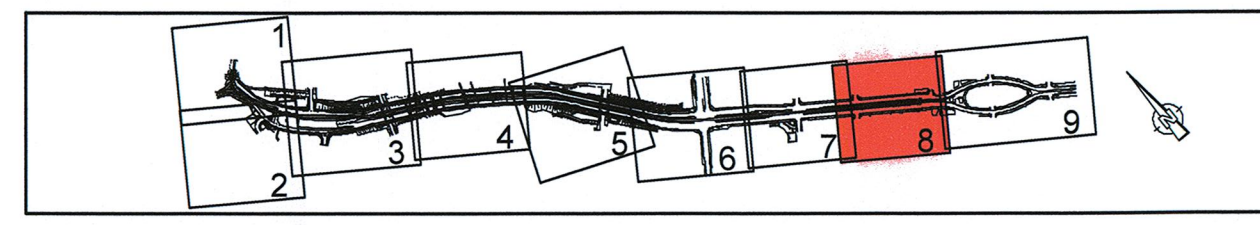

Nr.	Art der Änderung	Datum	Zeichen

FESTSTELLUNGSENTWURF

Inhalt: Spartenplan DREWAG Trinkwasser	Unterlage / Blatt-Nr.: 16.3.1 / 8
Plancode:	
Maßstab: 1:250	

2020 Stadtbahn Dresden
Teilschnitt 1.2
Nossener Brücke / Nürnberger Straße

aufgestellt: Dresdner Verkehrsbetriebe AG
Center Infrastruktur
Engineering
Hermsdorf
15. JULI 2020
H. Hermsdorf