


Planung	Einschnittabschätzung Gelände mit Aufmerksamkeitsbereich Kellerrand und Bordabschätzung Fahrbahn mit Achse Zufahrt mit Bordabschätzung Dammabschätzung Radweg Haltestellenbereich Besonderer Bahnkörper Rasengleis Entwässerungsrinne/-mulde Bankett Grünfläche Trennstreifen/Verkehrinsel Anpassungsbereiche Stützwall Geländer Planung Dritter	Bestandsdaten	Grenzkennzeichnung Planungskennzeichnung Bestandsdaten Beplantung Baum Bestand aus Vermessung/Kartierung LBP Baumfällung Neupflanzung Haltestellenausstattung Fahrgastunterstand Stützgruppe Papierkorb DPI Fahrradkiosk Fahrradhalter Haltestelleneinrichtung Geländer Schallschutzwand Ausstattung Fahrradhalter mit Nummer Straßenbeleuchtung Soll-Kombi eigenen Mast o./m. Ausleger Straßenbeleuchtung unter Brücke (Philips Urban Sky) Straßenbeleuchtung LSA-Auslegermast LSA-Normmast/Kombimast Nr. LSA-Mast / Kombimast
Sonstiges	Rückbau Denkmalschutz Bebauungsplan Baubereich Baufeldgrenze	Entwässerung geplant	Straßenablauf neu Muldenablauf Linienentwässerung Schienenentwässerung wässerungskosten neu

LEGENDE Medien Bestand DREWAG Trinkwasser:	TW Leitung > DN 200 TW Leitung < DN 200 TW Leitung o.B. / Loge ungenau
LEGENDE Medien Planung DREWAG Trinkwasser:	Trinkwasser Vorhaltung Auszugsgrube Rückbau Leitungen Provisorium Trinkwasser Relining Trockenleitung Düker

Lagebezug: RD 83 Grundplan Grundrisse Inventarische Vermessung vom Juni 2013, Ergänzungvermessungen 2014, 2015 und 2016 Grundplan Kataster	Höhenbezug: DHHN 92 erstellt: Ingenieur-Vermessung Dresden Hans-Joachim GmbH Herausgeber: Dresdner Verkehrsbetriebe AG (DVB)
---	---

Generalsplaner:		Arbeitsgemeinschaft		Datum		Name	
 Planungsgruppe Broschen, Ingenieure und Techniker Dresden Postfach 1000 10100 Dresden Fax: 0351 9300441	 Einkaufs- und Lagerhaltung Straßenbauwesen GmbH Postfach 1000 10100 Dresden Fax: 0351 9300441	bearbeitet	07/2020	Gal			
		gezeichnet	07/2020	Sch			
		geprüft	07/2020	Kum			
		Projekt-Nr.: 22.8661/02					
Dresden, den 03.07.2020							

Vorbereitender:	Dresdner Verkehrsbetriebe AG Center Infrastruktur Engineering Tel.: 0351/857-2135	Landesbetrieb Dresden Geschäftsbereich Stadtentwicklung, Bau, Verkehr und Liegenschaften Strassen- und Tiefbauamt Tel.: 0351/4880
-----------------	--	---

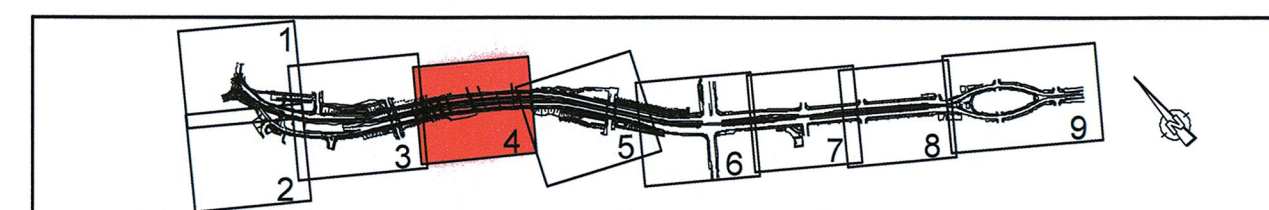

Nr.	Art der Änderung	Datum	Zeichen
-----	------------------	-------	---------

FESTSTELLUNGSENTWURF

Inhalt: Spartenplan DREWAG Trinkwasser	Unterlage / Blatt-Nr.: 16.3.1 / 4
Plancode:	
Strasse: Nossener Brücke / Nürnberger Straße Station: 0+028 bis 1+478	Maßstab: 1:250

2020 Stadt Dresden	Stadtbahn 2020 Teillabschnitt 1.2 Nossener Brücke / Nürnberger Straße
---------------------------------	---

ausgeführt: Dresdner Verkehrsbetriebe AG Center Infrastruktur Hemmerbach	15. JULI 2020 Hans
---	-----------------------