


Planung	Bestandsdaten
Einschnittabschreibung	Gemarkungsgrenze
Gehweg, mit Aufpflasterung	Punktlückengrenze
Weißeritz und Sandböschung	Bestandsdaten
Fahrbahn mit Achse	
Zufahrt mit	
Bordsteinschneidung	
Demmböschung	
Roadweg	
Haltestellenbereich	
Besonderer Bahnkörper	
Rosengleis	
Entwässerungsrinne/-mulde	
Bankett	
Grünfläche	
Trennstreifen/Verkehrinsel	
Anpassungsbereiche	
Stützmauer	
Planung Dritter	
Sonstiges	
Rückbau	
Denkmalschutz	
Bebauungsplan	
Baubozone	
Baufeldgrenze	
Entwässerung geplant	
Straßenbauart neu	
Muldenbauart	
Linienentwässerung	
Schienenentwässerung	
Wasserentwässerung neu	

LEGENDE Medien Bestand DREWAG Trinkwasser:
TK Leitung > DN 200
TK Leitung < DN 200
TK Leitung, o.B. / Lage ungenau
LEGENDE Medien Planung DREWAG Trinkwasser:
Trinkwasser Vorhaltung Auszuggrube
Rückbau Leitungen
Provisorium
Trinkwasser Reining
Trockenleitung Düker

Lagebezug: RD 83	Höhenbezug: DHHN 02
Grundriss Grundriss	entstellt: Ingenieur-Vermessung Dresden
Grundriss: Kabinen	Henke-Hofmann GmbH
Grundriss: Kabinen	Herausgeber:
© Stadtverwaltung Dresden und Vermessung Sachsen (GeoN), Landeshauptstadt Dresden, Stand: Januar 2019	Dresdner Verkehrsbetriebe AG (DVB)

Generalplaner	Arbeitsgemeinschaft	beurteilt	Datum	Name
Bit	EIBS	07/2020	Gal	
		07/2020	Sch	
		07/2020	Kum	
Dresden, den 03.07.2020		Projekt-Nr.: 22.8681/02		

Vorbereiter:	Dresdner Verkehrsbetriebe AG Center Infrastruktur Engineering Tel.: 0351/687-4198	Landeshauptstadt Dresden Geschäftsbereich Stadtentwicklung, Bau, Verkehr und Liegenschaften Straßen- und Tiefbauamt Tel.: 0351/46001
--------------	--	--

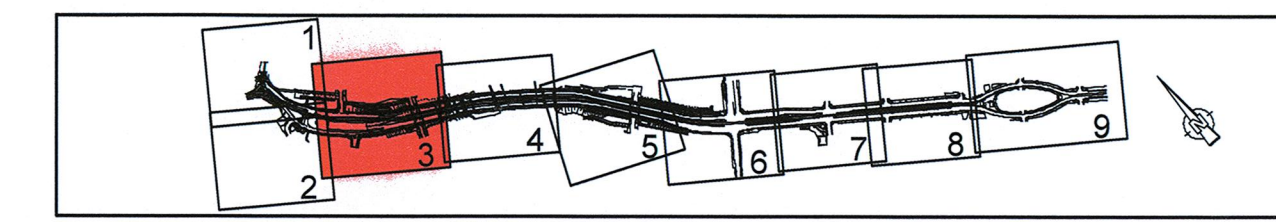

Nr.	Art der Änderung	Datum	Zeichen

FESTSTELLUNGSENTWURF

Inhalt:	Unterlage / Blatt-Nr.: 18.3.1 / 3
Spartenplan DREWAG Trinkwasser	Plancode:
Straße: Nossener Brücke / Nürnberger Straße	Maßstab: 1:250

2020 Stadtbahn Dresden	Stadtbahn 2020
	Teilabschnitt 1.2
	Nossener Brücke / Nürnberger Straße

aufgestellt:	15. JULI 2020
Dresdner Verkehrsbetriebe AG Center Infrastruktur	
Herrmannbach	