

Planung

- Einschnittsbochung
- Gelände mit Aufmaßsoll
- Küstung und Bordstein
- Fahrbahn mit Achse
- Zufahrt mit
- Bordstein
- Dammbochung
- Rodweg
- Haltestellenbereich
- Besonderer Bahnkörper
- Rasengras
- Entwässerungsrinne/-mulde
- Bankett
- Grünfläche
- Transstraßen/Verkehrsisel
- Anpassungsbereiche
- Stützrand
- Planung Dritter

Sonstiges

- Rückbau
- Denkmalschutz
- Bebauungsplan
- Baubozone
- Baufeldgrenze

Entwässerung geplant

- Strassenablauf neu
- Muldenablauf
- Linienentwässerung
- Schienenentwässerungskösten neu

Bestandsdaten

- Gemarkungsgrenze
- Flurstücksgrenze
- Bestandsdaten

Bepflanzung

- Baum Bestand aus Vermessung/Kartierung LBP
- Baumfällung
- Neupflanzung

Haltestellenausrüstung

- Fahrgastunterstand
- Sitzgruppe
- Papierkorb
- DFI
- Fahrkartenautomat
- Fahrradbügel
- Haltestellenleuchte
- Geländer
- Schaltzchränke

Ausstattung

- Fahrlängsmast mit Nummer
- Strassenleuchte auf Komod
- eigenem Mast o./m. Ausleger
- Strassenleuchte unter Brücke (Philips Urban Sky)
- Strassenleuchte
- LSA-Auslegermast
- LSA-Normmast/Kombimast
- Nr. LSA-Mast / Kombimast

LEGENDE Medien Bestand DREWAG Trinkwasser:

- TW Leitung \geq DN 200
- TW Leitung $<$ DN 200
- TW Leitung, o.B. / Lage ungenau


LEGENDE Medien Planung DREWAG Trinkwasser:

- Trinkwasser
- Vorhaltung Auszugsgroße
- Rückbau Leitungen
- Provisorium
- Trinkwasser Relining
- Trockenleitung Düker

Lagebezug: RD 83	Höhenbezug: DIN 92
Grundplan Grundriss	entstellt:
Verkehrsmessung vom Juni 2013, Ergänzungsvermessungen 2014, 2015 und 2016	Ingenieur-Vermessung Dresden
Grundplan Kataster	Herke-Hofmann GmbH
© Statistische Geobasisinformation und Vermessung Sachsen (GeoSt), Landeshauptstadt Dresden, Stand Januar 2016	Herausgeber: Dresdner Verkehrsbetriebe AG (DVB)

Generalsplaner:	Arbeitsgemeinschaft	Datum:	Name:
Bit	EIBS	07/2020	Gal
Dresden, den 03.07.2020	07/2020	07/2020	Sch
	07/2020	07/2020	Kum
			Projekt-Nr.: 22.8681/02

Vorbereitender:	Landeshauptstadt Dresden
DVB	Center Infrastruktur
Dresden, den 03.07.2020	Geschäftsbereich Stadtentwicklung, Bau, Verkehr und Liegenschaften
	Strassen- und Tiefbauamt
	Tel.: 0351/657-2136
	Tel.: 0351/4680

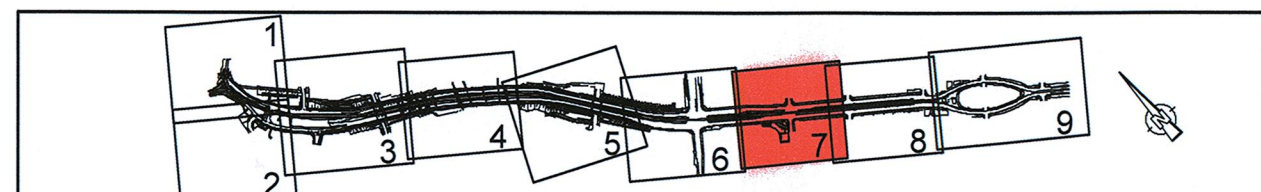

Nr.	Art der Änderung	Datum	Zeichen

FESTSTELLUNGSENTWURF

Inhalt:	Unterlage / Blatt-Nr.: 16.3.1 / 7
Spartenplan DREWAG Trinkwasser	Plancode:
Strasse: Nossener Brücke / Nürnberger Straße	Maßstab: 1:250
Station: 0+000 bis 1+478	

2020	Stadtbahn Dresden	Stadtbahn 2020
		Teilabschnitt 1.2
		Nossener Brücke / Nürnberger Straße

aufgestellt:	15. JULI 2020
Dresdner Verkehrsbetriebe AG	
Center Infrastruktur	
Hemmerbach	