

Planung

- Einschnittsböschung
- Gehweg mit Aufmerksamkeitskante und Bordabsenkung
- Fahrbahn mit Achse
- Zufahrt mit Bordabsenkung
- Domnböschung
- Rodweg
- Haltestellenbereich
- Besonderer Bahnkörper
- Rasengleis
- Entwässerungsrinne/-mulde
- Bankett
- Grünfläche
- Transstreifen/Verkehrinsel
- Anpassungsbereiche
- Stützmauer
- Planung Dritter

Sonstiges

- Rückbau
- Denkmalschutz
- Bebauungsplan
- Baubereich
- Baufeldgrenze

Entwässerung geplant

- Straßenablauf neu
- Muldenablauf
- Linienentwässerung
- Schienenentwässerungskästen neu

Bestandsdaten

- Gemarkungsgrenze
- Flurstücksgrenze
- Bestandsdaten

Bepflanzung

- Baum Bestand aus Vermessung/Kartierung LBP
- Baumfällung
- Neupflanzung


Haltestellenausstattung

- Fahrgastunterstand
- Sitzgruppe
- Papierkorb
- OFI
- Fahrradabstellplatz
- Haltestellenleuchte
- Geländer
- Schaltkasten


Ausstattung

- Fahrradabstellplatz mit Nummer
- Straßenleuchte auf Kombi
- Leuchte Mast 6/10m, Ausleger (Philips Urban Sky)
- Straßenleuchte Sileco Silestar
- LSA-Auslegermast
- LSA-Normmast/Kombimast
- Nr. LSA-Mast / Kombimast

LEGENDE Medien Bestand DREWAG Fernwärme:

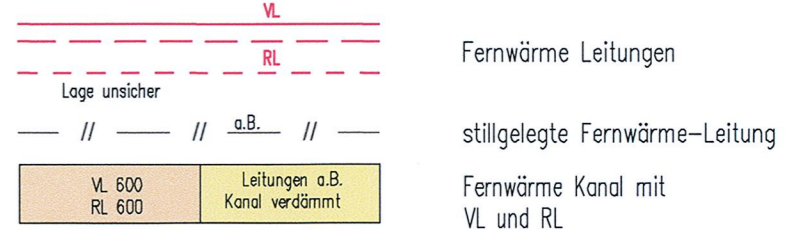


LEGENDE Medien Planung DREWAG Fernwärme:

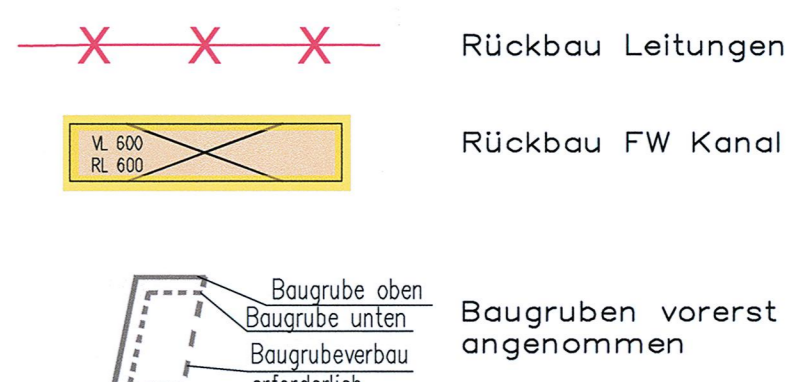

Grundplan Grundriss	Höhenbezug: DHHN 92
Vermaßung vom Juni 2013, Ergänzungsvermessungen 2014, 2015 und 2016	erschalt: Ingenieur-Vermessung Dresden
Grundplan Kataster	Herwin-Hofmann GmbH
© Staatsbetrieb Geobasisinformation und Vermessung Sachsen (GeoSN), Landeshauptstadt Dresden, Stand Januar 2016	Herausgeber: Dresdner Verkehrsbetriebe AG (DVB)

Generalplaner:	Arbeitsgemeinschaft	Datum	Name
	Entwurfs- und Ingenieurleistungen Strassenbau, Brückenbau, Tunnelbau Bauwerksbau, Sanierungsbau Tel. 0351 4881-2136	bearbeitet	07/2020 Gal
		gezeichnet	07/2020 Sch
		geprüft	07/2020 Kum
Dresden, den 03.07.2020		Projekt-Nr.: 22.8681/02	

Vorbereitender:	Dresdner Verkehrsbetriebe AG Center Infrastruktur Tel. 0351 4881-2136	Landeshauptstadt Dresden Geschäftsbereich Stadtentwicklung, Bau, Verkehr und Liegenschaften Straßen- und Tiefbauamt Tel. 0351 4881-2136
-----------------	---	---

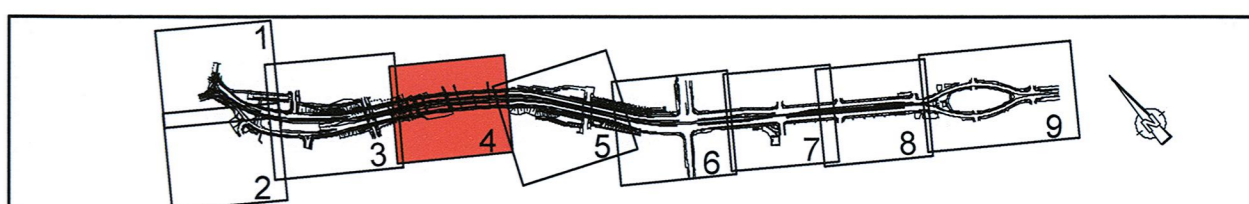

Nr.	Art der Änderung	Datum	Zeichen
-----	------------------	-------	---------

FESTSTELLUNGSENTWURF

Inhalt:	Unterlage / Blatt-Nr.: 16.3.6 / 4
Spartenplan DREWAG Kraftwerk	Plancode:
Straße: Nossener Brücke	Station:
Maßstab: 1:250	

Stadtbahn 2020
Teillabschnitt 1.2
Nossener Brücke / Nürnberger Straße

aufgestellt:	15. JULI 2020
Dresdner Verkehrsbetriebe AG Center Infrastruktur	H. H. H. H.
Hemmersbach	H. H. H. H.