




Haltestelle Chemnitzer Straße

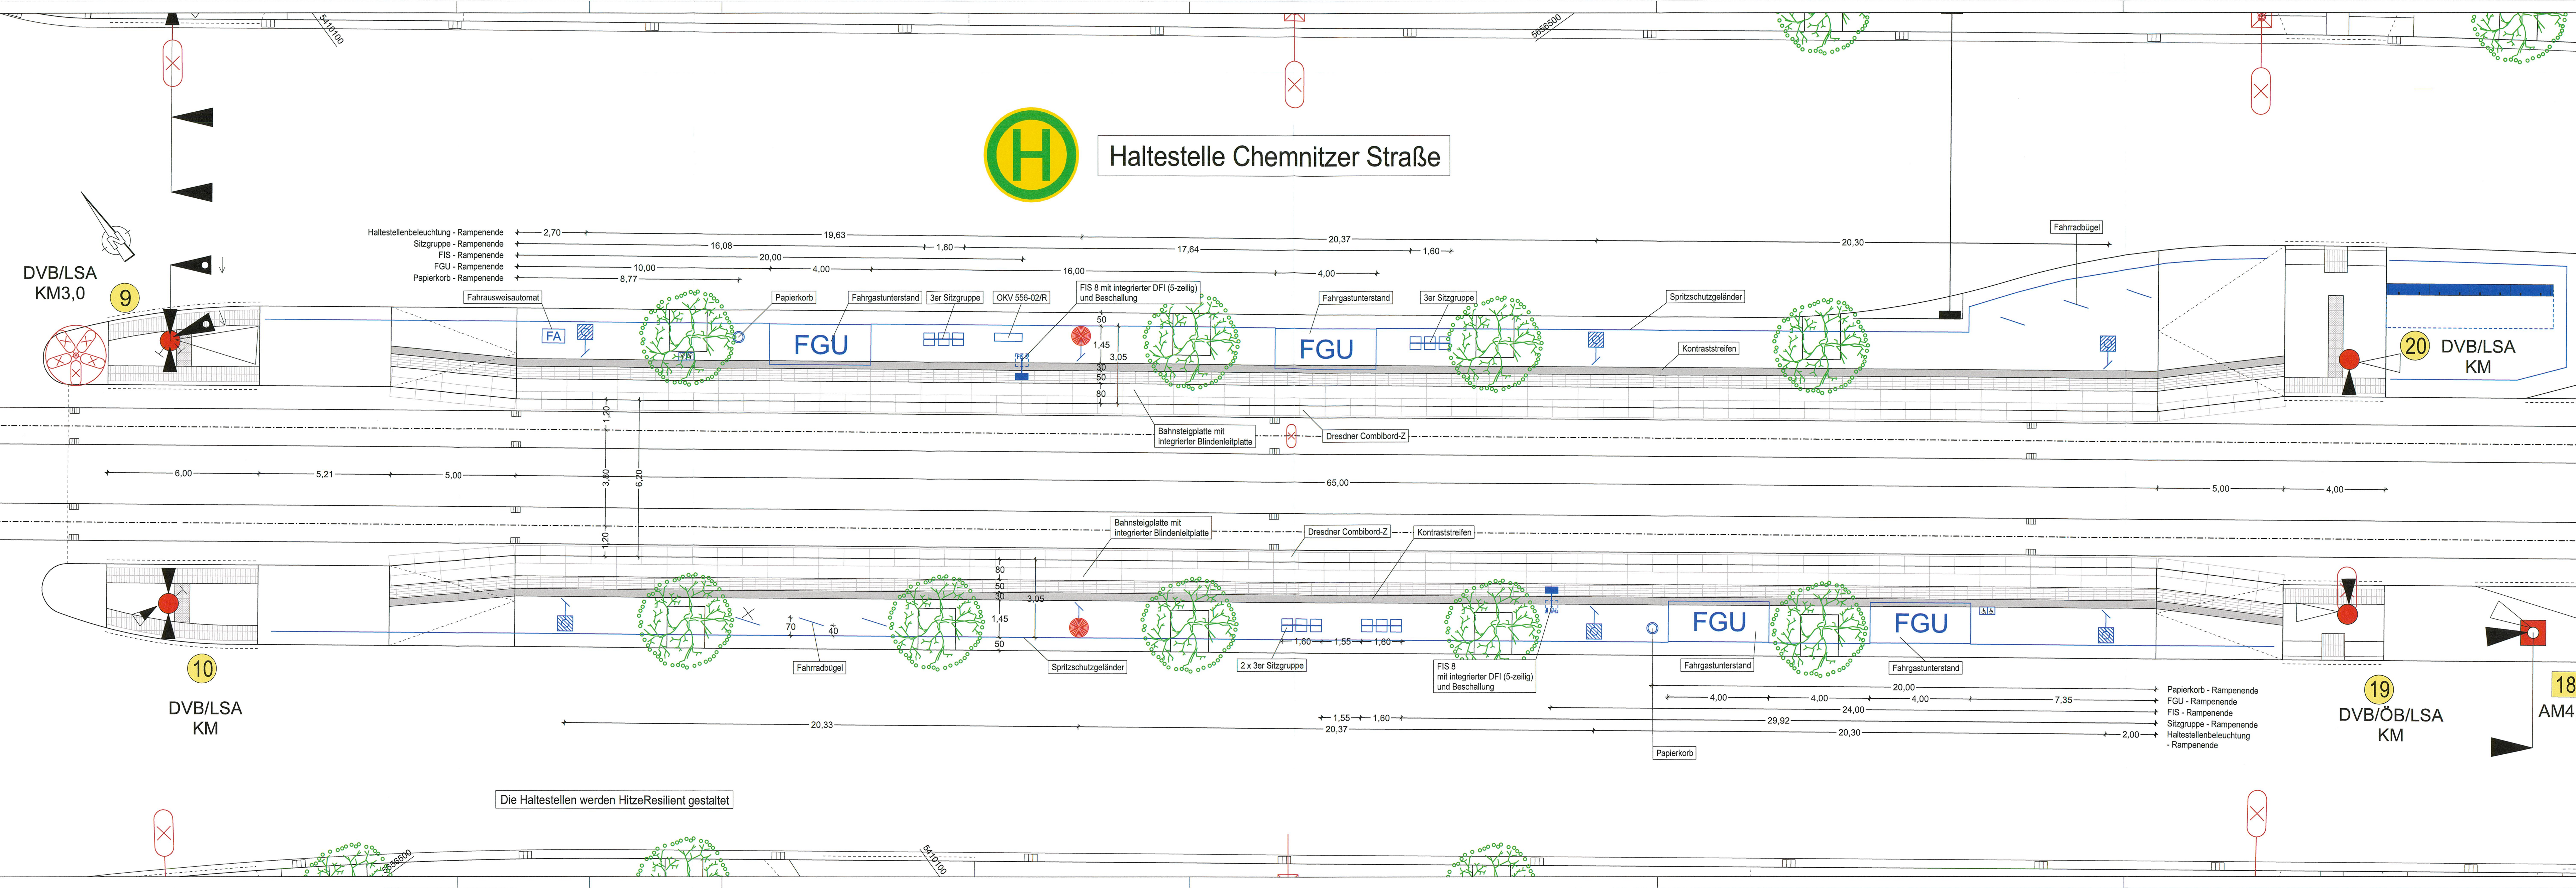

Die Haltestellen werden HitzeResilient gestaltet

Haltestellenausstattung

- FGU Fahrgastunterstand
- Sitzgruppe
- Papierkorb
- DFI
- Fahrkartenautomat
- Fahrradbügel
- Haltestellenbeleuchtung
- Geländer
- Schaltzschranke

Ausstattung

- Fahrleitungsmast
- Straßenleuchte auf Kombi-/eigenem Mast o./m. Ausleger
- Straßenleuchte unter Brücke (Philips Urban Sky)
- Straßenleuchte Siteco Sistellar
- LSA-Auslegermast
- LSA-Normalmast/Kombimast
- Nr. LSA-Mast / Kombimast

1. Tektur

Lagebezug: RD 83	Höhenbezug: DHHN 92
Grundplan Grundriss	erstellt: Ingenieur-Vermessung Dresden Henke-Hofmann GmbH
terrestrische Vermessung vom Juni 2013, Ergänzungsvermessungen 2014, 2015 und 2016	Herausgeber: Dresdner Verkehrsbetriebe AG (DVB)
Grundplan Kataster	
© Staatsbetrieb Geobasisinformation und Vermessung Sachsen (GeoSN), Landeshauptstadt Dresden, Stand Januar 2016	

Planverfasser:	Datum	Name
INGENIEURBÜRO KOMPLEXER VERKEHRSSYSTEME	06/2020	Wei
gezeichnet	06/2020	Wei
geprüft	26.06.2020	MLE(EIBS)

Generalplaner:	Arbeitsgemeinschaft	Datum	Name
Bit	EIBS		
Dresden, den			

Vorhabenträger:	Dresdner Verkehrsbetriebe AG Center Infrastruktur - Engineering Tel.: 0351/657-2136	Landeshauptstadt Dresden Geschäftsbereich Stadtentwicklung, Bau, Verkehr und Liegenschaften Straßen- und Tiefbauamt Tel.: 0351/4880
-----------------	--	---

1	Entfall Rampe zw. Budapester Str. und Zwickauer Str., Ersatz durch Aufzug, Anpassung Fahrleitung	07/2022	Weiß
Nr.	Art der Änderung	Datum	Zeichen

FESTSTELLUNGSENTWURF

Inhalt:	Unterlage / Blatt-Nr.: 16.10 / 2a
Haltestellenlageplan Chemnitzer Straße	Plancode:
Straße: Nossener Brücke/Nürnberger Straße	Maßstab: 1:100
Station: 0+008 bis 1+878	

2020Stadt Dresden	Stadtbahn 2020 Teilabschnitt 1.2 Nossener Brücke / Nürnberger Straße
----------------------	--

aufgestellt:	22. Juli 2022
Dresdner Verkehrsbetriebe AG Center Infrastruktur	
Seifert Vorstand Personal	