


Legende Medien Planung Ostseite:

KL - Mediendüker	
Abbruch Bauwerke	
Abbruch / Rückbau Medien	
Bauwerk Mediendüker	
Bohrpfähle Baugrube	
Umverlegung RW Neubau Entleerung FW	
temp. Entleerungsschächte Provisorium	
Umverlegung / Neubau TW	
Umverlegung Telekom	
EMSR-Schrank	
Zählerschrank EIT	
PRO - FW-Planung	
FW-Trasse (Rücklauf)	
FW-Trasse (Vorlauf)	
Entleerungsleitung	
MS-Kabel	
NS-Kabel	
FM-Kabel	
CEC - EIT-Planung	
MS-Kabel	
NS-Kabel	
FM-Kabel	

Lageplan Übersicht Düker
M 1:500

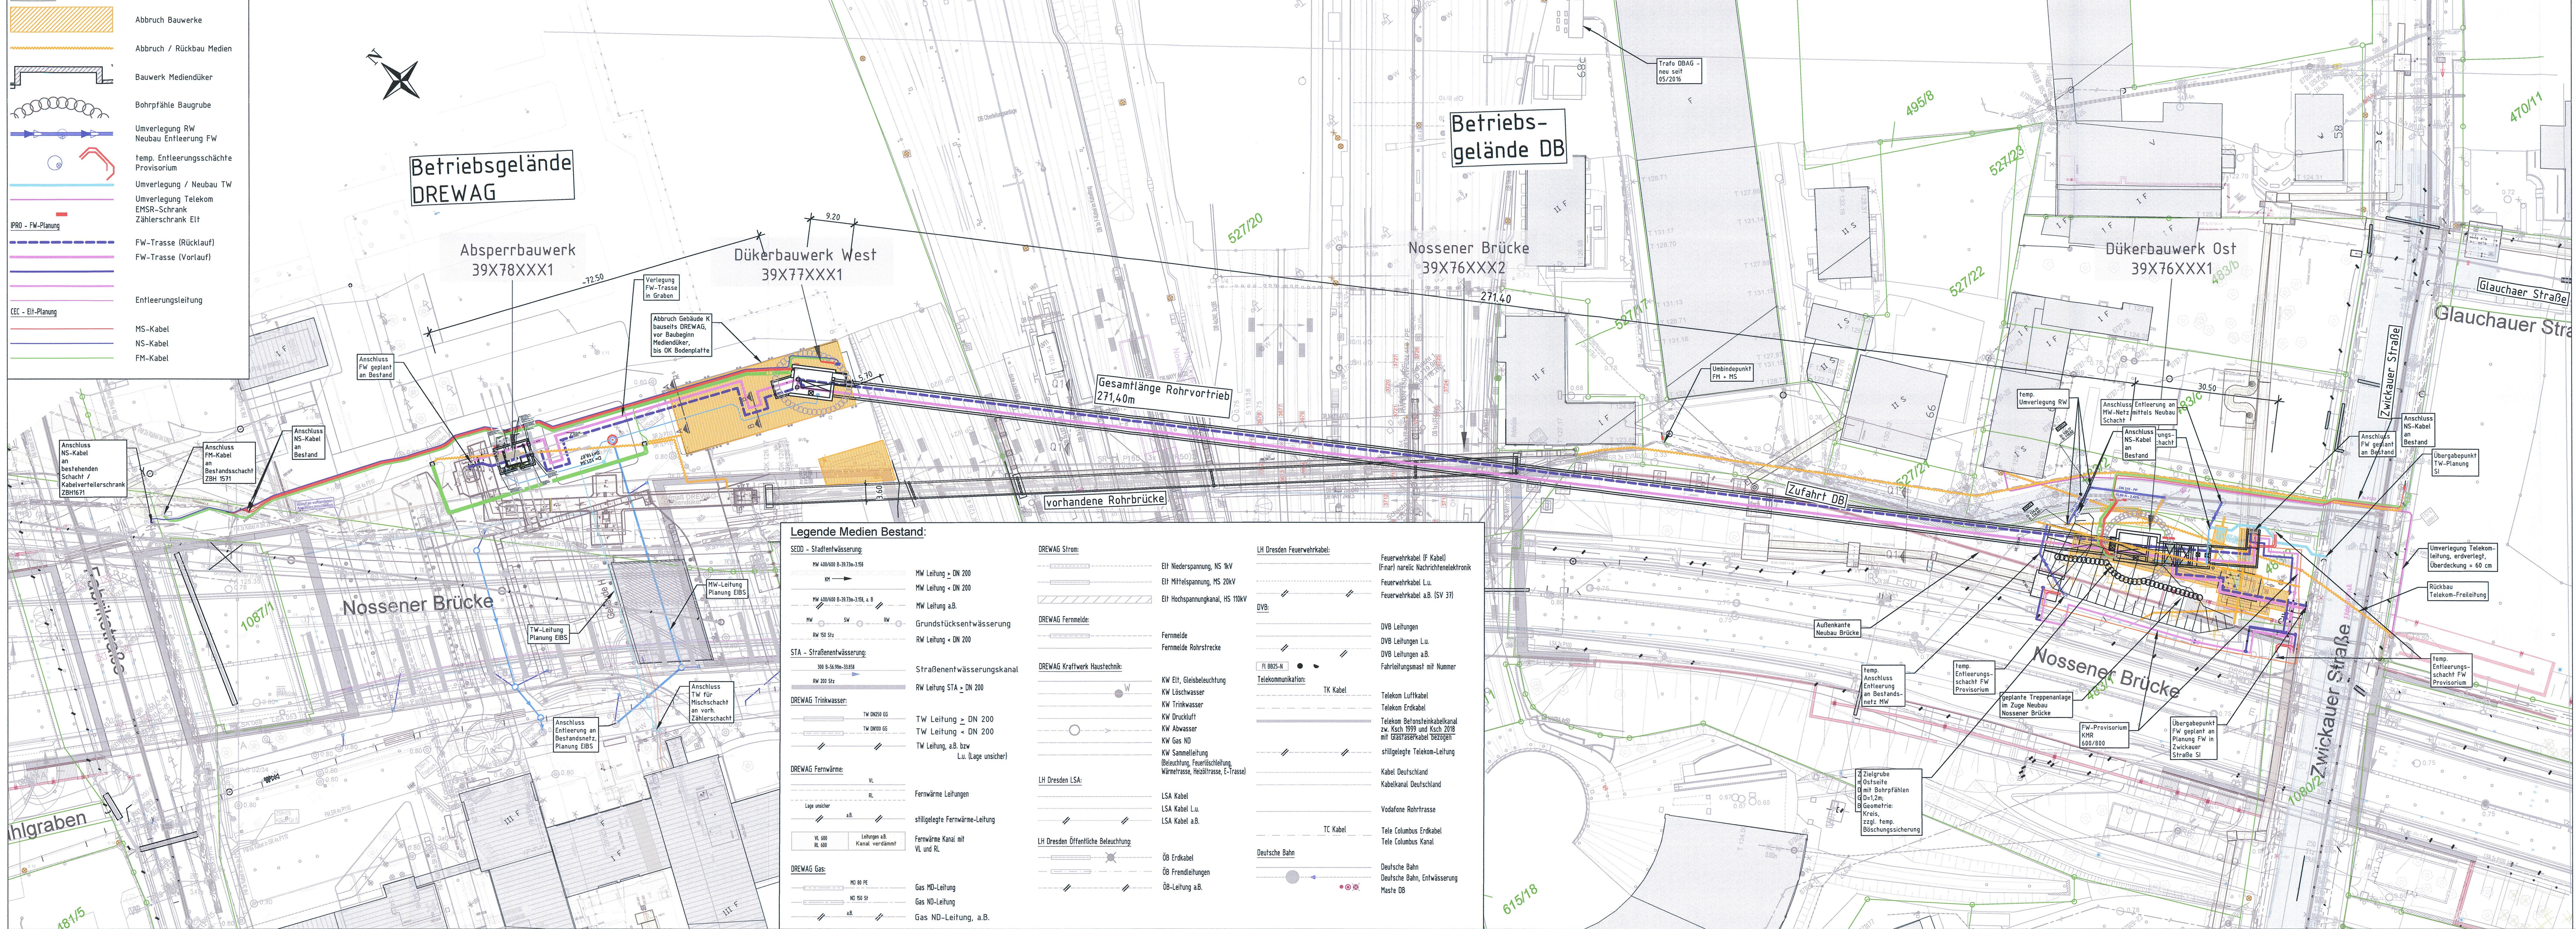

Legende Medien Bestand:


SCDD - Stadtentwässerung: MW 140/150 B-30/35-3/5A MW 140/150 B-30/35-3/5A, a B MW 150 Stz RW 150 Stz STA - Straßenentwässerung: 300 B-54/56-3/3/5A RW 200 Stz DREWAG Trinkwasser: TW DN250 GS TW DN100 GS DREWAG Fernwärme: VL RL VL 600 RL 600 DREWAG Gas: MD 80 PE MD 100 SF aB	MW Leitung > DN 200 MW Leitung < DN 200 MW Leitung a.B. Grundstücksentwässerung RW Leitung < DN 200 Straßenentwässerungskanal RW Leitung STA > DN 200 TW Leitung > DN 200 TW Leitung < DN 200 TW Leitung, a.B. bzw. Lu. (Lage unsicher) Fernwärme Leitungen stillegte Fernwärme-Leitung Fernwärme Kanal mit VL und RL Gas MD-Leitung Gas ND-Leitung Gas ND-Leitung, a.B.	DREWAG Strom: EIT Niederspannung, NS 1kV EIT Mittelspannung, MS 20kV EIT Hochspannungskanal, HS 110kV DREWAG Fernmelde: Fernmelde Fernmelde Rohrstrasse DREWAG Kraftwerk Haustechnik: KW Eit, Gleichbeleuchtung KW Lischwasser KW Trinkwasser KW Druckluft KW Abwasser KW Gas ND KW Sammelleitung Beleuchtung, Feuerdrückleitung Wärmetrasse, Heiztrasse, E-Trasse LH Dresden LSA: LSA Kabel LSA Kabel Lu. LSA Kabel a.B. LH Dresden Öffentliche Beleuchtung: ÖB Erdkabel ÖB Freileitungen ÖB-Leitung a.B.	LH Dresden Feuerwehrrkabel: Feuerwehrrkabel (F Kabel) (Fnr) narelic Nachrichtenelektronik Feuerwehrrkabel Lu. Feuerwehrrkabel a.B. (SV 37) DVB: DVB Leitungen DVB Leitungen Lu. DVB Leitungen a.B. Fahrlösungsast mit Nummer Telekommunikation: TK Kabel Telekom Luftkabel Telekom Erdkabel Telekom Betonstiehkabelkanal zw. Ksch 1999 und Ksch 2018 mit Glasfaserkabel 'DEZIGET' stilgelegte Telekom-Leitung Kabel Deutschland Kabelkanal Deutschland Vodafone Rohrtrasse Tele Columbus Erdkabel Tele Columbus Kanal Deutsche Bahn Deutsche Bahn Deutsche Bahn, Entwässerung Maste OB
---	---	---	--

Lagebezug: RD 83	Höhenbezug: NHN / HS 160
Vermessung:	erstellt:
	Herausgeber:

Fachplaner:			Datum	Name
 Ingenieur Consult GmbH	 IPROconsult Planer Architekten Ingenieure Stro. Technische Gebäudeausrüstung 21026 Hamburg Tel. +49 431 44 51 792 Fax +49 431 44 51 793	bearbeitet	12.05.2020	hm
		gezeichnet	12.05.2020	wa.t
		geprüft	12.05.2020	<i>wa.t</i>
		Projektnummer	15031	

Generalplaner:			Datum	Name
Arbeitsgemeinschaft				
	Planungsgruppe Bildschirm-, Tastatur- und Tastbe- drücke Dresdener Str. 76e 10407 Dresden Fax 0351-5004417	Entwurfs- und Ingenieurbüro Studienwerk GmbH Bismarckstraße 65 10407 Dresden Fax 0351-5004417 Fax 0351-500413000	bearbeitet	
			gezeichnet	
Dresden, den			geprüft	
			Projektnummer	

Vorhabenträger:			
DVB	Dresdner Verkehrsbetriebe AG Center Infrastruktur - Engineering - Tel.: 0351/857-2136	Landeshauptstadt Dresden Geschäftsbereich Stadtentwicklung, Bau, Verkehr und Liegenschaften Straßen- und Tiefbauamt Tel.: 0351/4880	

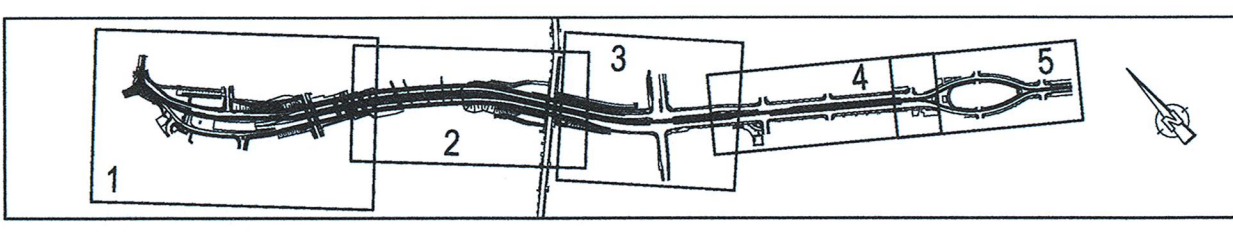

Nr.	Art der Änderung	Datum	Zeichen

FESTSTELLUNGSENTWURF

Inhalt:	Lageplan Übersicht Düker	Unterlage / Blatt-Nr.: 16.16.3
		Plancode:
		Maßstab: 1 : 500

Stadtbahn 2020
Teilabschnitt 1.2
Nossener Brücke / Nürnberger Straße

aufgestellt: Dresdner Verkehrsbetriebe AG Center Infrastruktur Hammersbach	15. JULI 2020 Hammersbach	
---	------------------------------	--