


FREISTAAT SACHSEN
LANDKREIS BAUTZEN
GEMEINDE MALSCHWITZ

GEMEINDE KUBSCHÜTZ

STADT BAUTZEN

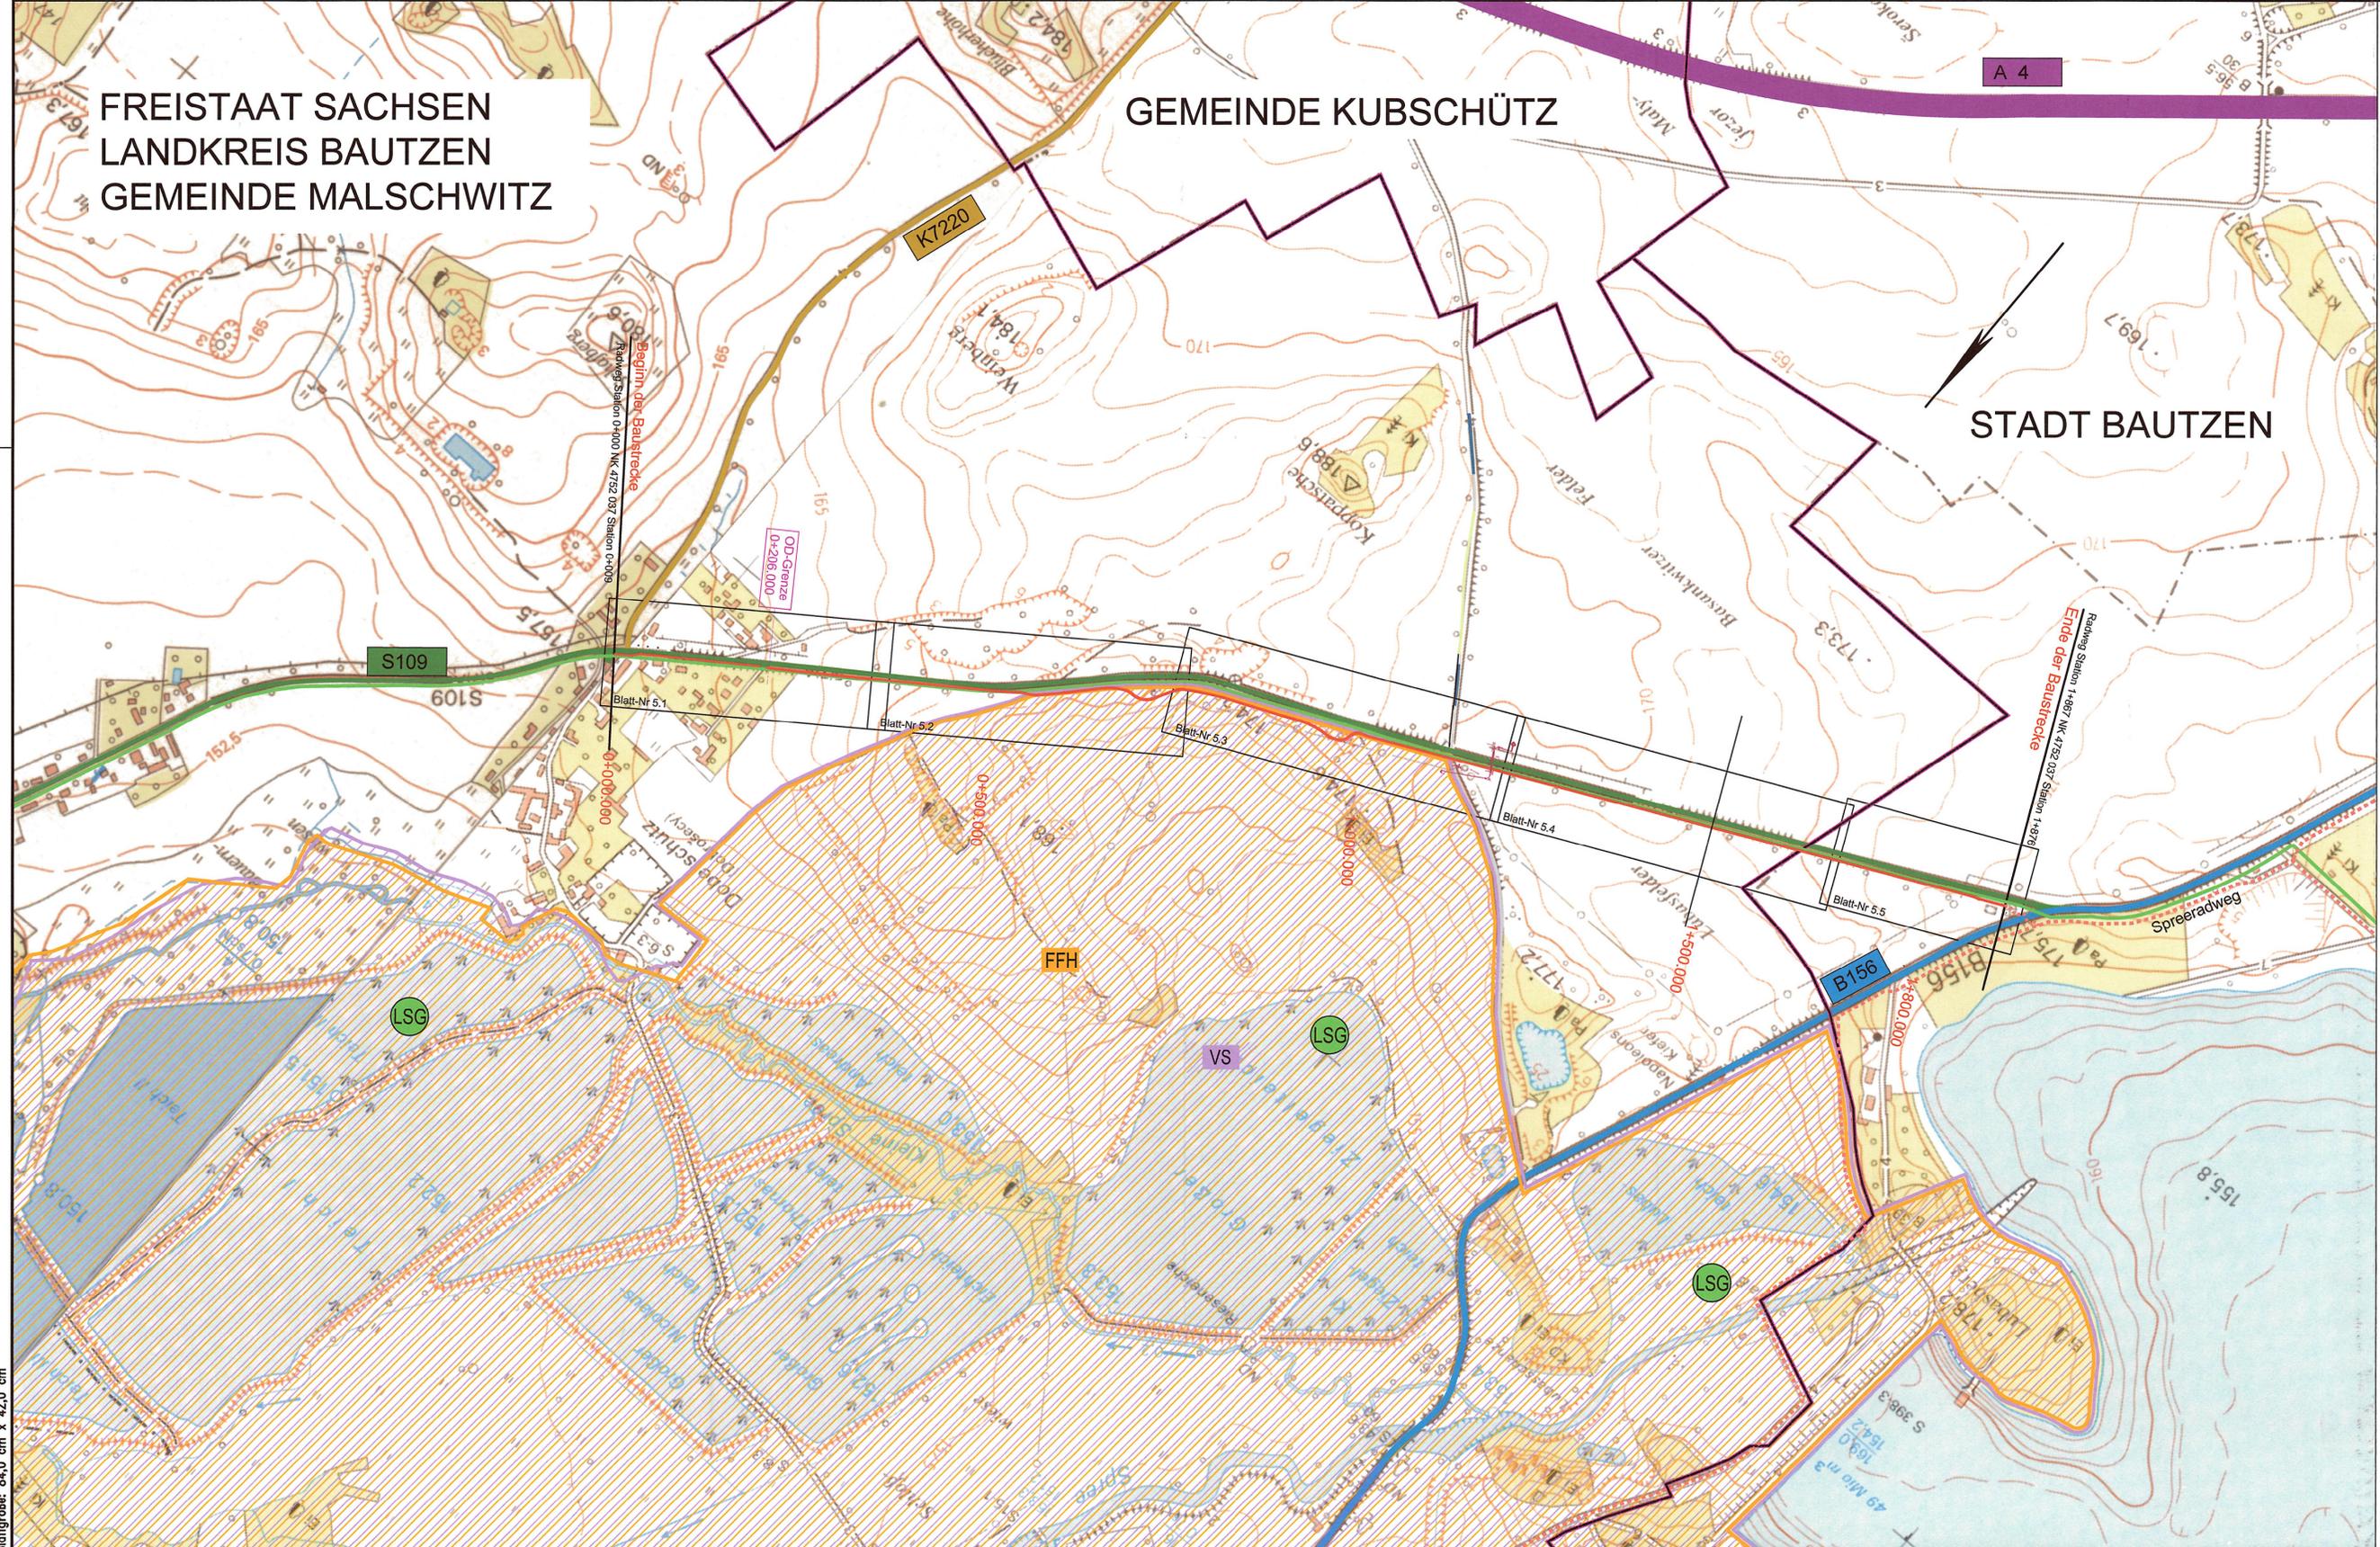

LEGENDE		Straßennetz vorhanden	
	geplanter straßenbegleitender Radweg		A 4 Bundesautobahn
	Spreeradweg		B 156 Bundesstraße
	Spreeradweg		S 109 Staatsstraße
	FFH-Gebiet		K 220 Kreisstraße
	Europäisches Vogelschutzgebiet		Sonstige Straße
	Landschaftsschutzgebiet		Gemeindegrenze
			Verwaltung



Grundplan hergestellt: von GEO-METRIK-Ing.Gesellschaft mbH Dresden	Höhenbezug: HN/76
Bearbeiter: Opitz	Lagebezug: RD/83 (Bessel)
Datum: 07/07	

Entwurfsbearbeitung: TÜVRheinland Genau. Richtig. TÜV Rheinland - Verkehrsinfrastruktur GmbH Am Grauen Stein 51105 Köln Tel. 0221 / 806 - 4929	Bearbeitet: Eberwein 30.06.2021
	Gezeichnet: Händel 30.06.2021
	Geprüft: Eberwein 30.06.2021
	Projekt-Nr.: 119010181

Landesamt für Straßenbau und Verkehr	Bearbeitet:
NL Bautzen Käthe-Kollwitz-Str. 19, 02625 Bautzen	Geprüft:
	Projekt-Nr.: Olaf Georgie, Referatsleiter Planung Straßenbau

Nr.	Art der Änderung	Datum	Zeichen

FESTSTELLUNGSENTWURF

LANDESAMT FÜR STRASSENBAU UND VERKEHR	Freistaat SACHSEN	Unterlage / Blatt-Nr.: 3 / 1
		Übersichtslageplan
S109 / von NK 4752037 Stat. 0+009 bis NK 4752037 Stat. 1+876		Maßstab: 1 : 5000
PROJIS-Nr.: 000658		

S 109 - Ausbau Radweg
in und südlich Malschwitz, 1. BA
Bau-km 0+000 - 1+867

Aufgestellt:	
Bautzen, den 07.12.2021	Sebastian Thiem Abteilungsleiter Planung und Straßenbau Landesamt für Straßenbau und Verkehr NL Bautzen

Blattgröße: 84,0 cm x 42,0 cm