


Zeichenerklärung

- Fahrbahn
- Gehweg
- gemeinsamer Geh-/Radweg
- Zufahrt
- Bankett
- Anpassung, Grünfläche
- Dammböschung, Böschungsanpassung
- Einschnittböschung
- Mulde
- Mulde Rigolenversickerung
- Bushaltestelle: Bushaltestelle Sonderbord, Auffindestreifen/Leitstreifen, Kontraststreifen
- freizuhaltenes Sichtfeld: Anfahrtsicht auf bevorrechtigte Radfahrer (l=30m)
- lfd. Nummer im Regelungsverzeichnis
- Flurstücksgrenze
- Gerinne mit Straßenablauf Anschlussleitung
- geplante Kastenrinne
- Bordabsenkung 3 cm Anschlag
- Abbruch Straßenablauf
- geplante Querneigung
- Hochpunkt / Tiefpunkt
- Fließrichtungspfeil
- Stationierung Radweg

Zeichenerklärung Leitungsbestand

- Eit-NS-Kabel (ENSO)
- Eit-MS-Kabel (ENSO)
- Beleuchtungserdkabel
- Luftkabel
- KKS-Kabel (ONTRAS)
- Ferngas-Hochdruckleitung (ONTRAS) mit Schutzstreifen
- Telekom-Erdkabel
- Antennenkabel Antennengemeinschaft
- Kabelkanal der Telekom
- Trinkwasserleitung (Kreiswerke Bautzen Wasserversorgung GmbH)
- Regen-/Abwasserleitung Gemeinde Malschwitz
- Schmutzwasserleitung (Abwasserzweckverband "Löbauer Wasser")

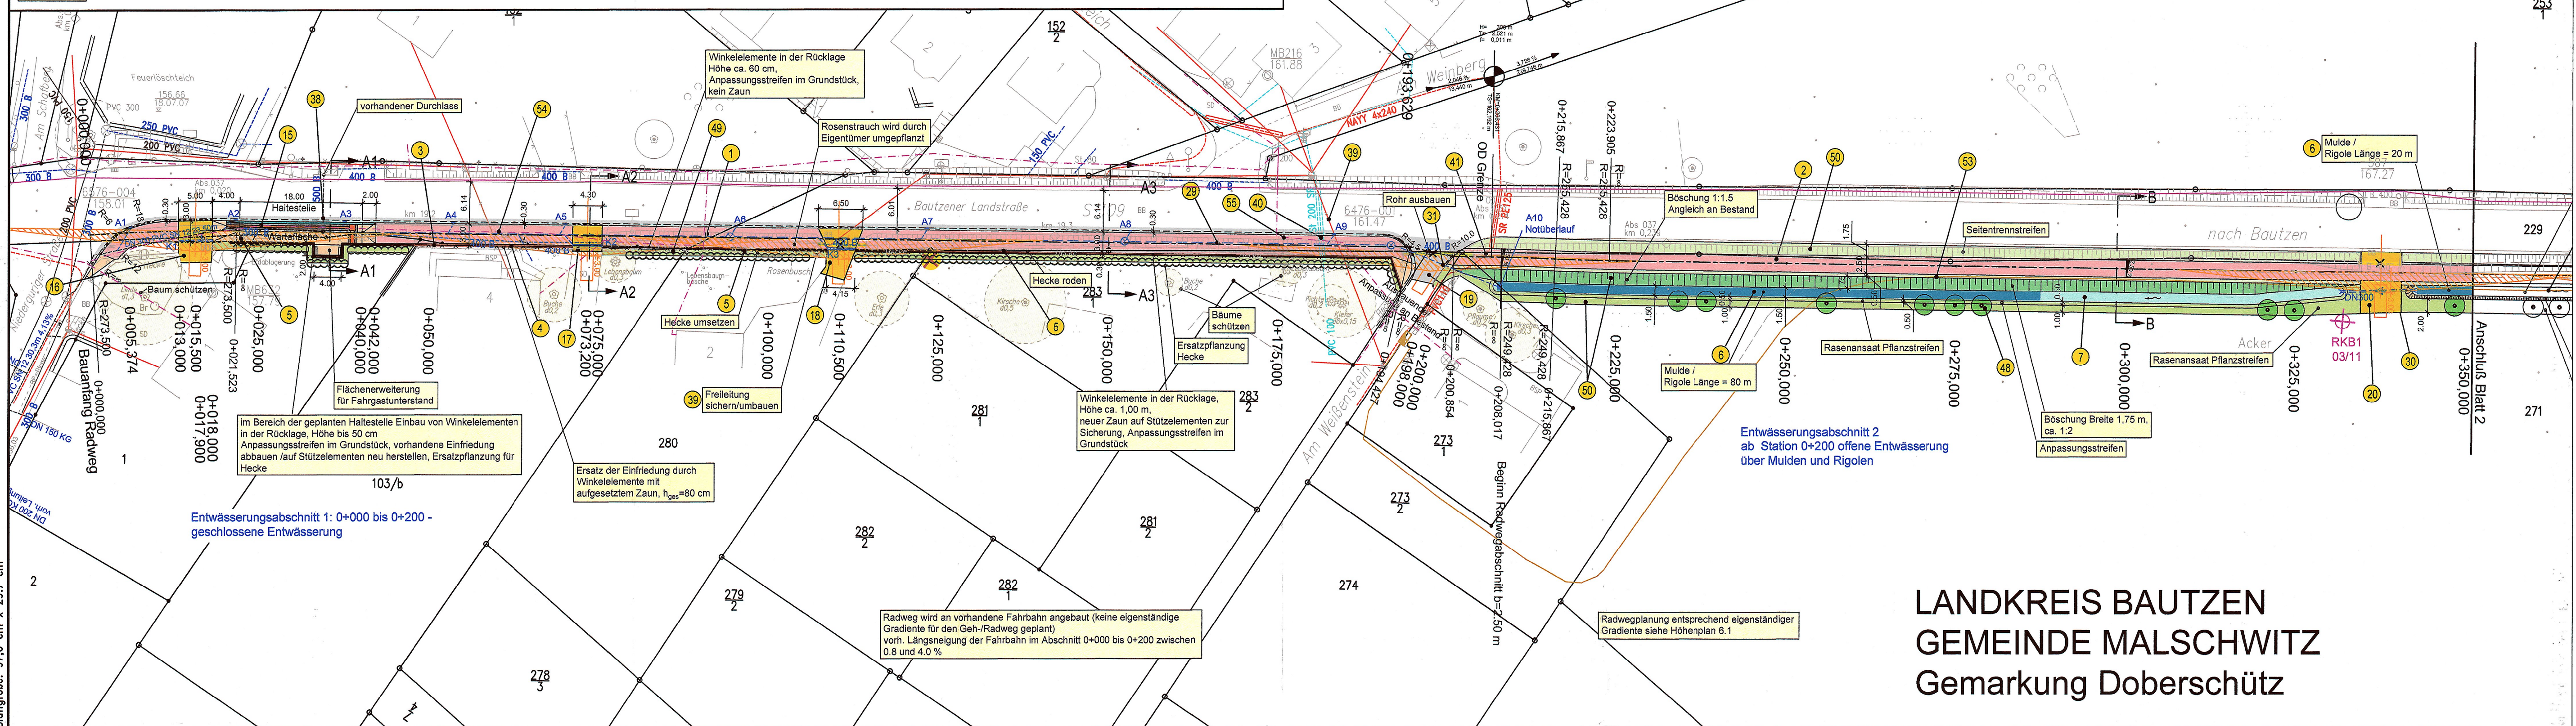

**LANDKREIS BAUTZEN
GEMEINDE MALSCHWITZ
Gemarkung Doberschütz**

Grundplan hergestellt: von GEO-METRIK-Ing.Gesellschaft mbH Dresden Bearbeiter: Opitz Datum: 07/07, Nachverm. 08/18 mit Ergänzz. 03/19	Höhenbezug: HN/76 Lagebezug: RD/83 (Bessel)
TÜVRheinland®	
Entwurfsbearbeitung: Genau. Richtig. TÜV Rheinland Verkehrsinfrastruktur GmbH Am Grauen Stein 51105 Köln Tel. 0221 / 806 - 4929	Bearbeitet: Eberwein 30.06.2021 Gezeichnet: Händel 30.06.2021 Geprüft: Eberwein 30.06.2021 Projekt-Nr.: 119010181

Landesamt für Straßenbau und Verkehr NL Bautzen Käthe-Kollwitz-Str. 19, 02625 Bautzen	Bearbeitet: T. Thieme Geprüft: Olaf Georgie Referatsleiter Planung Straßenbau		
Nr.	Art der Änderung	Datum	Zeichen

FESTSTELLUNGSENTWURF

LANDESAMT FÜR STRASSENBAU UND VERKEHR	Freistaat SACHSEN	Unterlage / Blatt-Nr.: 5 / 1 Lageplan
S109 / von NK 4752037 Stat. 0+009 bis NK 4752037 Stat. 1+876		Maßstab: 1 : 500
PROJIS-Nr.: 000658		
S 109 - Ausbau Radweg in und südlich Malschwitz, 1. BA Bau-km 0+000 - 0+350		
Aufgestellt:	Sebastian Thiem Abteilungsleiter Planung und Straßenbau Landesamt für Straßenbau und Verkehr NL Bautzen	
Bautzen, den 07.12.2021		