


### Zeichenerklärung

	Fahrbahn		Dammböschung, Böschungsanpassung		geplanter Durchlass
	Gehweg		Einschnittböschung		geplanter RW-Kanal
	gemeinsamer Geh- /Radweg		Mulde		Abbruch Durchlass
	Zufahrt		Mulde Rigolenversicherung		Ersatzpflanzung Hecke
	Bankett		freizuhaltendes Sichtfeld: Anfahrsicht auf bevorrechtigte Radfahrer (l=30m)		geplanter Baum
	Anpassung, Grünfläche		lfd. Nummer im Regelungsverzeichnis		geplante Heisterpflanzung
					Baumfällung
					RKB2 03/11 Standort Bohrkerne

# LANDKREIS BAUTZEN GEMEINDE MALSCHWITZ Gemarkung Doberschütz/Niedergurig

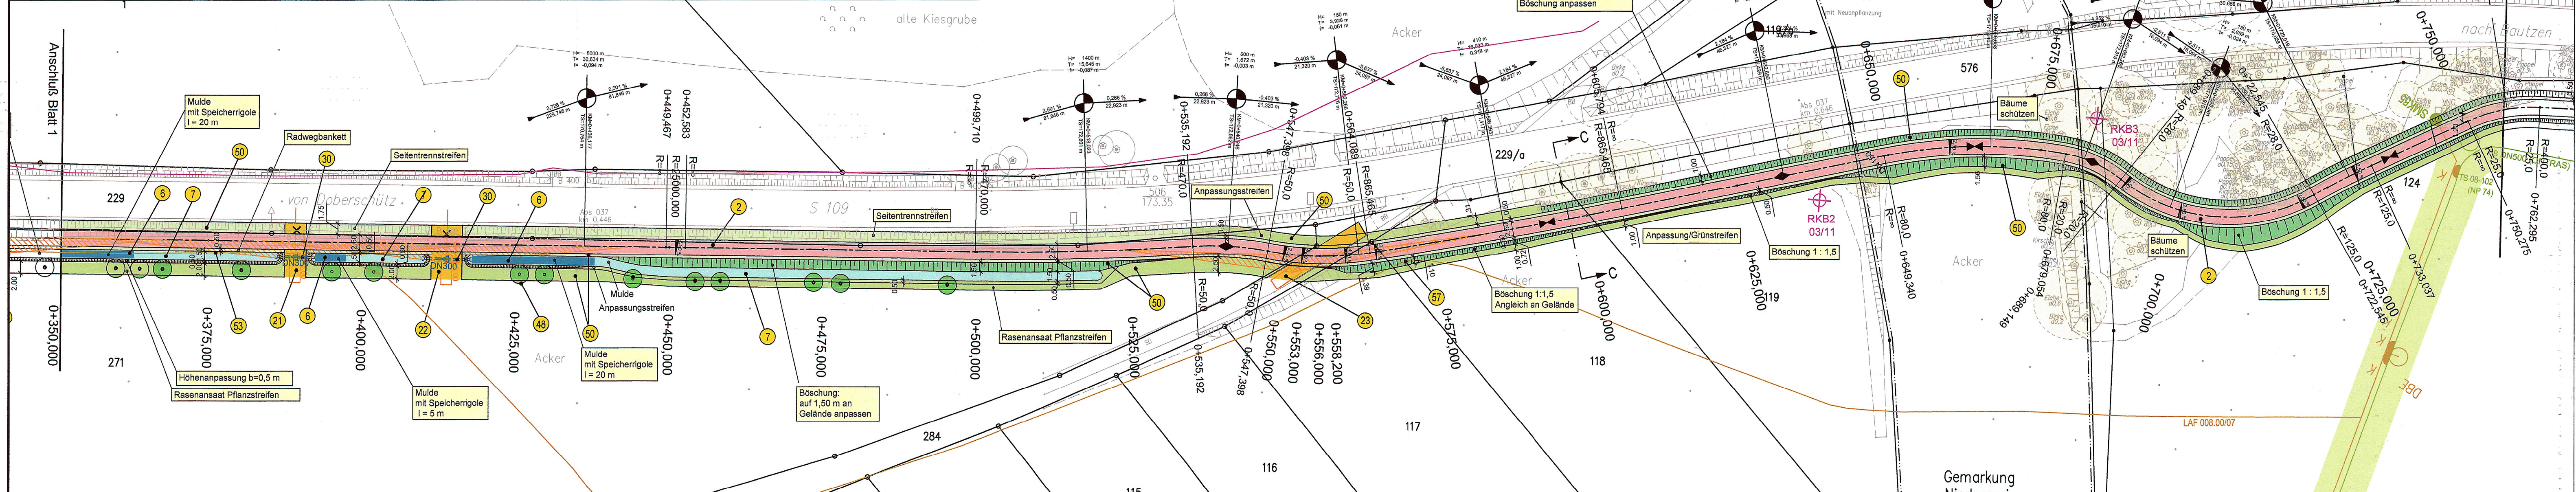

### Zeichenerklärung Leitungsbestand

	Eit-NS-Kabel (ENSO)		Telekom-Erdkabel
	Eit-MS-Kabel (ENSO)		Antennenkabel Antennengemeinschaft
	Beleuchtungserdkabel		Kabelkanal der Telekom
	Luftkabel		Trinkwasserleitung (Kreiswerke Bautzen Wasserversorgung GmbH)
	KKS-Kabel (ONTRAS)		Regen- /Abwasserleitung Gemeinde Malschwitz
	Ferngas-Hochdruckleitung (ONTRAS) mit Schutzstreifen		Schmutzwasserleitung (Abwasserzweckverband "Löbauer Wasser")

Grundplan hergestellt: von GEO-METRIK-Ing.Gesellschaft mbH Dresden Bearbeiter: Opitz Datum: 07/07, Nachverm. 08/18 mit Ergänz. 03/19	Höhenbezug: HN/76 Lagebezug: RD/83 (Besse)
Entwurfsbearbeitung:  <b>TÜVRheinland</b> Genau. Richtig. TÜV Rheinland Verkehrsinfrastruktur GmbH Am Grauen Stein 51105 Köln Tel. 0221 / 806 - 4929	Bearbeitet: Eberwein 30.06.2021 Gezeichnet: Händel 30.06.2021 Geprüft: Eberwein 30.06.2021 Projekt-Nr.: 119010181

Landesamt für Straßenbau und Verkehr NL Bautzen Käthe-Kollwitz-Str. 19, 02625 Bautzen	Bearbeitet: T. Müller Geprüft: O. Georgie Referatsleiter Planung Straßenbau Projekt-Nr.:
---	--

Nr.	Art der Änderung	Datum	Zeichen

## FESTSTELLUNGSENTWURF

LANDESAMT FÜR STRASSENBAU UND VERKEHR 	Freistaat SACHSEN Unterlage / Blatt-Nr.: 5 / 2 Lageplan
S 109 / von NK 4752037 Stat. 0+009 bis NK 4752037 Stat. 1+876 PROJIS-Nr.: 000658	Maßstab: 1: 500

**S 109 - Ausbau Radweg  
in und südlich Malschwitz, 1. BA**

Bau-km 0+350 - 0+750

Aufgestellt:   
Sebastian Thiem  
Abteilungsleiter  
Planung und Straßenbau  
Landesamt für Straßenbau und Verkehr NL Bautzen  
Bautzen, den 07.12.2021

Blattgröße: 105,0 cm x 29,7 cm