


### Zeichenerklärung

	Fahrbahn		Dammböschung, Böschungsanpassung		geplanter Durchlass
	Gehweg		Einschnittböschung		geplanter RW-Kanal
	gemeinsamer Geh- /Radweg		Mulde		Ersatzpflanzung Hecke
	Zufahrt		Mulde Rigolenversickerung		geplanter Baum
	Bankett		freizuhaltenes Sichtfeld, Anfahrtsicht auf bevorrechtigte Radfahrer (l=30m)		geplante Heisterpflanzung
	Anpassung, Grünfläche		lfd. Nummer im Regelungsverzeichnis		Baumfällung
			Gerinne mit Straßenablauf		Standort Bohrkerne
			Bordabsenkung 3 cm Anschlag		
			Abbruch Straßenablauf		
			geplante Querneigung		
			Hochpunkt / Tiefpunkt		
			Fließrichtungspfeil		
			Stationierung Radweg		
			Flurstücksgrenze		

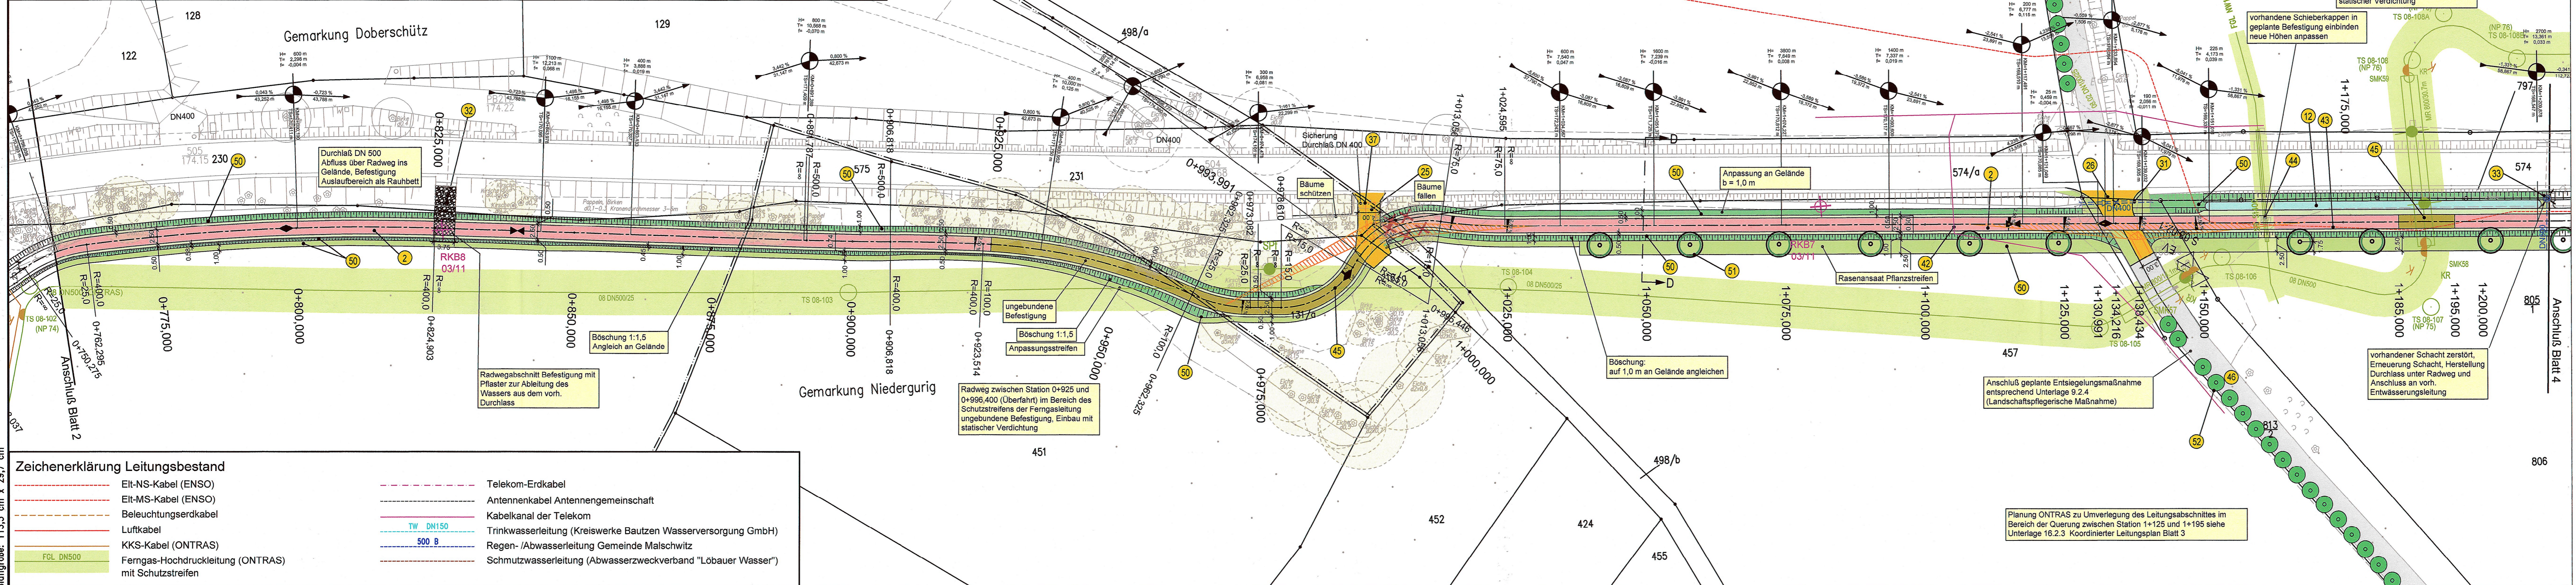

### Zeichenerklärung Leitungsbestand

	Eit-NS-Kabel (ENSO)		Telekom-Erdkabel
	Eit-MS-Kabel (ENSO)		Antennenkabel Antennengemeinschaft
	Beleuchtungserdkabel		Kabelkanal der Telekom
	Luftkabel		Trinkwasserleitung (Kreiswerke Bautzen Wasserversorgung GmbH)
	KKS-Kabel (ONTRAS)		Regen- /Abwasserleitung Gemeinde Malschwitz
	Ferngas-Hochdruckleitung (ONTRAS) mit Schutzstreifen		Schmutzwasserleitung (Abwasserzweckverband "Löbauer Wasser")
			TW DN150
			500 B

Grundplan hergestellt: von GEO-METRIK-Ing.Gesellschaft mbH Dresden Bearbeiter: Opitz Datum: 07/07, Nachverm. 08/18 mit Ergänzz. 03/19	Höhenbezug: HN/76 Lagebezug: RD/83 (Bessel)		
Entwurfsbearbeitung:  Genau. Richtig. TÜV Rheinland Verkehrsinfrastruktur GmbH Am Grauen Stein 51105 Köln Tel. 0221 / 806 - 4929	Bearbeitet: Eberwein 30.06.2021 Gezeichnet: Händel 30.06.2021 Geprüft: Eberwein 30.06.2021 Projekt-Nr.: 119010181		
Landesamt für Straßenbau und Verkehr NL Bautzen Kathe-Kollwitz-Str. 19, 02625 Bautzen	Bearbeitet: <i>T. Schiller</i> Geprüft: <i>Olaf Georgie</i> Referatsleiter Planung Straßenbau Projekt-Nr.: 119010181		
Nr.	Art der Änderung	Datum	Zeichen

## FESTSTELLUNGSENTWURF

LANDESAMT FÜR STRASSENBAU UND VERKEHR FREISTAAT SACHSEN

Unterlage / Blatt-Nr.: 5 / 3  
Lageplan

S109 / von NK 4752037 Stat. 0+009 bis NK 4752037 Stat. 1+876  
PROJ-Nr.-Nr.: 000658  
Maßstab: 1 : 500

**S 109 - Ausbau Radweg in und südlich Malschwitz, 1. BA**

Bau-km 0+750 - 1+200

Aufgestellt:   
Sebastian Thiem  
Abteilungsleiter  
Planung und Straßenbau  
Landesamt für Straßenbau und Verkehr NLBautzen  
Bautzen, den 07.12.2021

Blattgröße: 113,5 cm x 29,7 cm